


Ref. URBANA UNIT 02.11 (5244-581).com

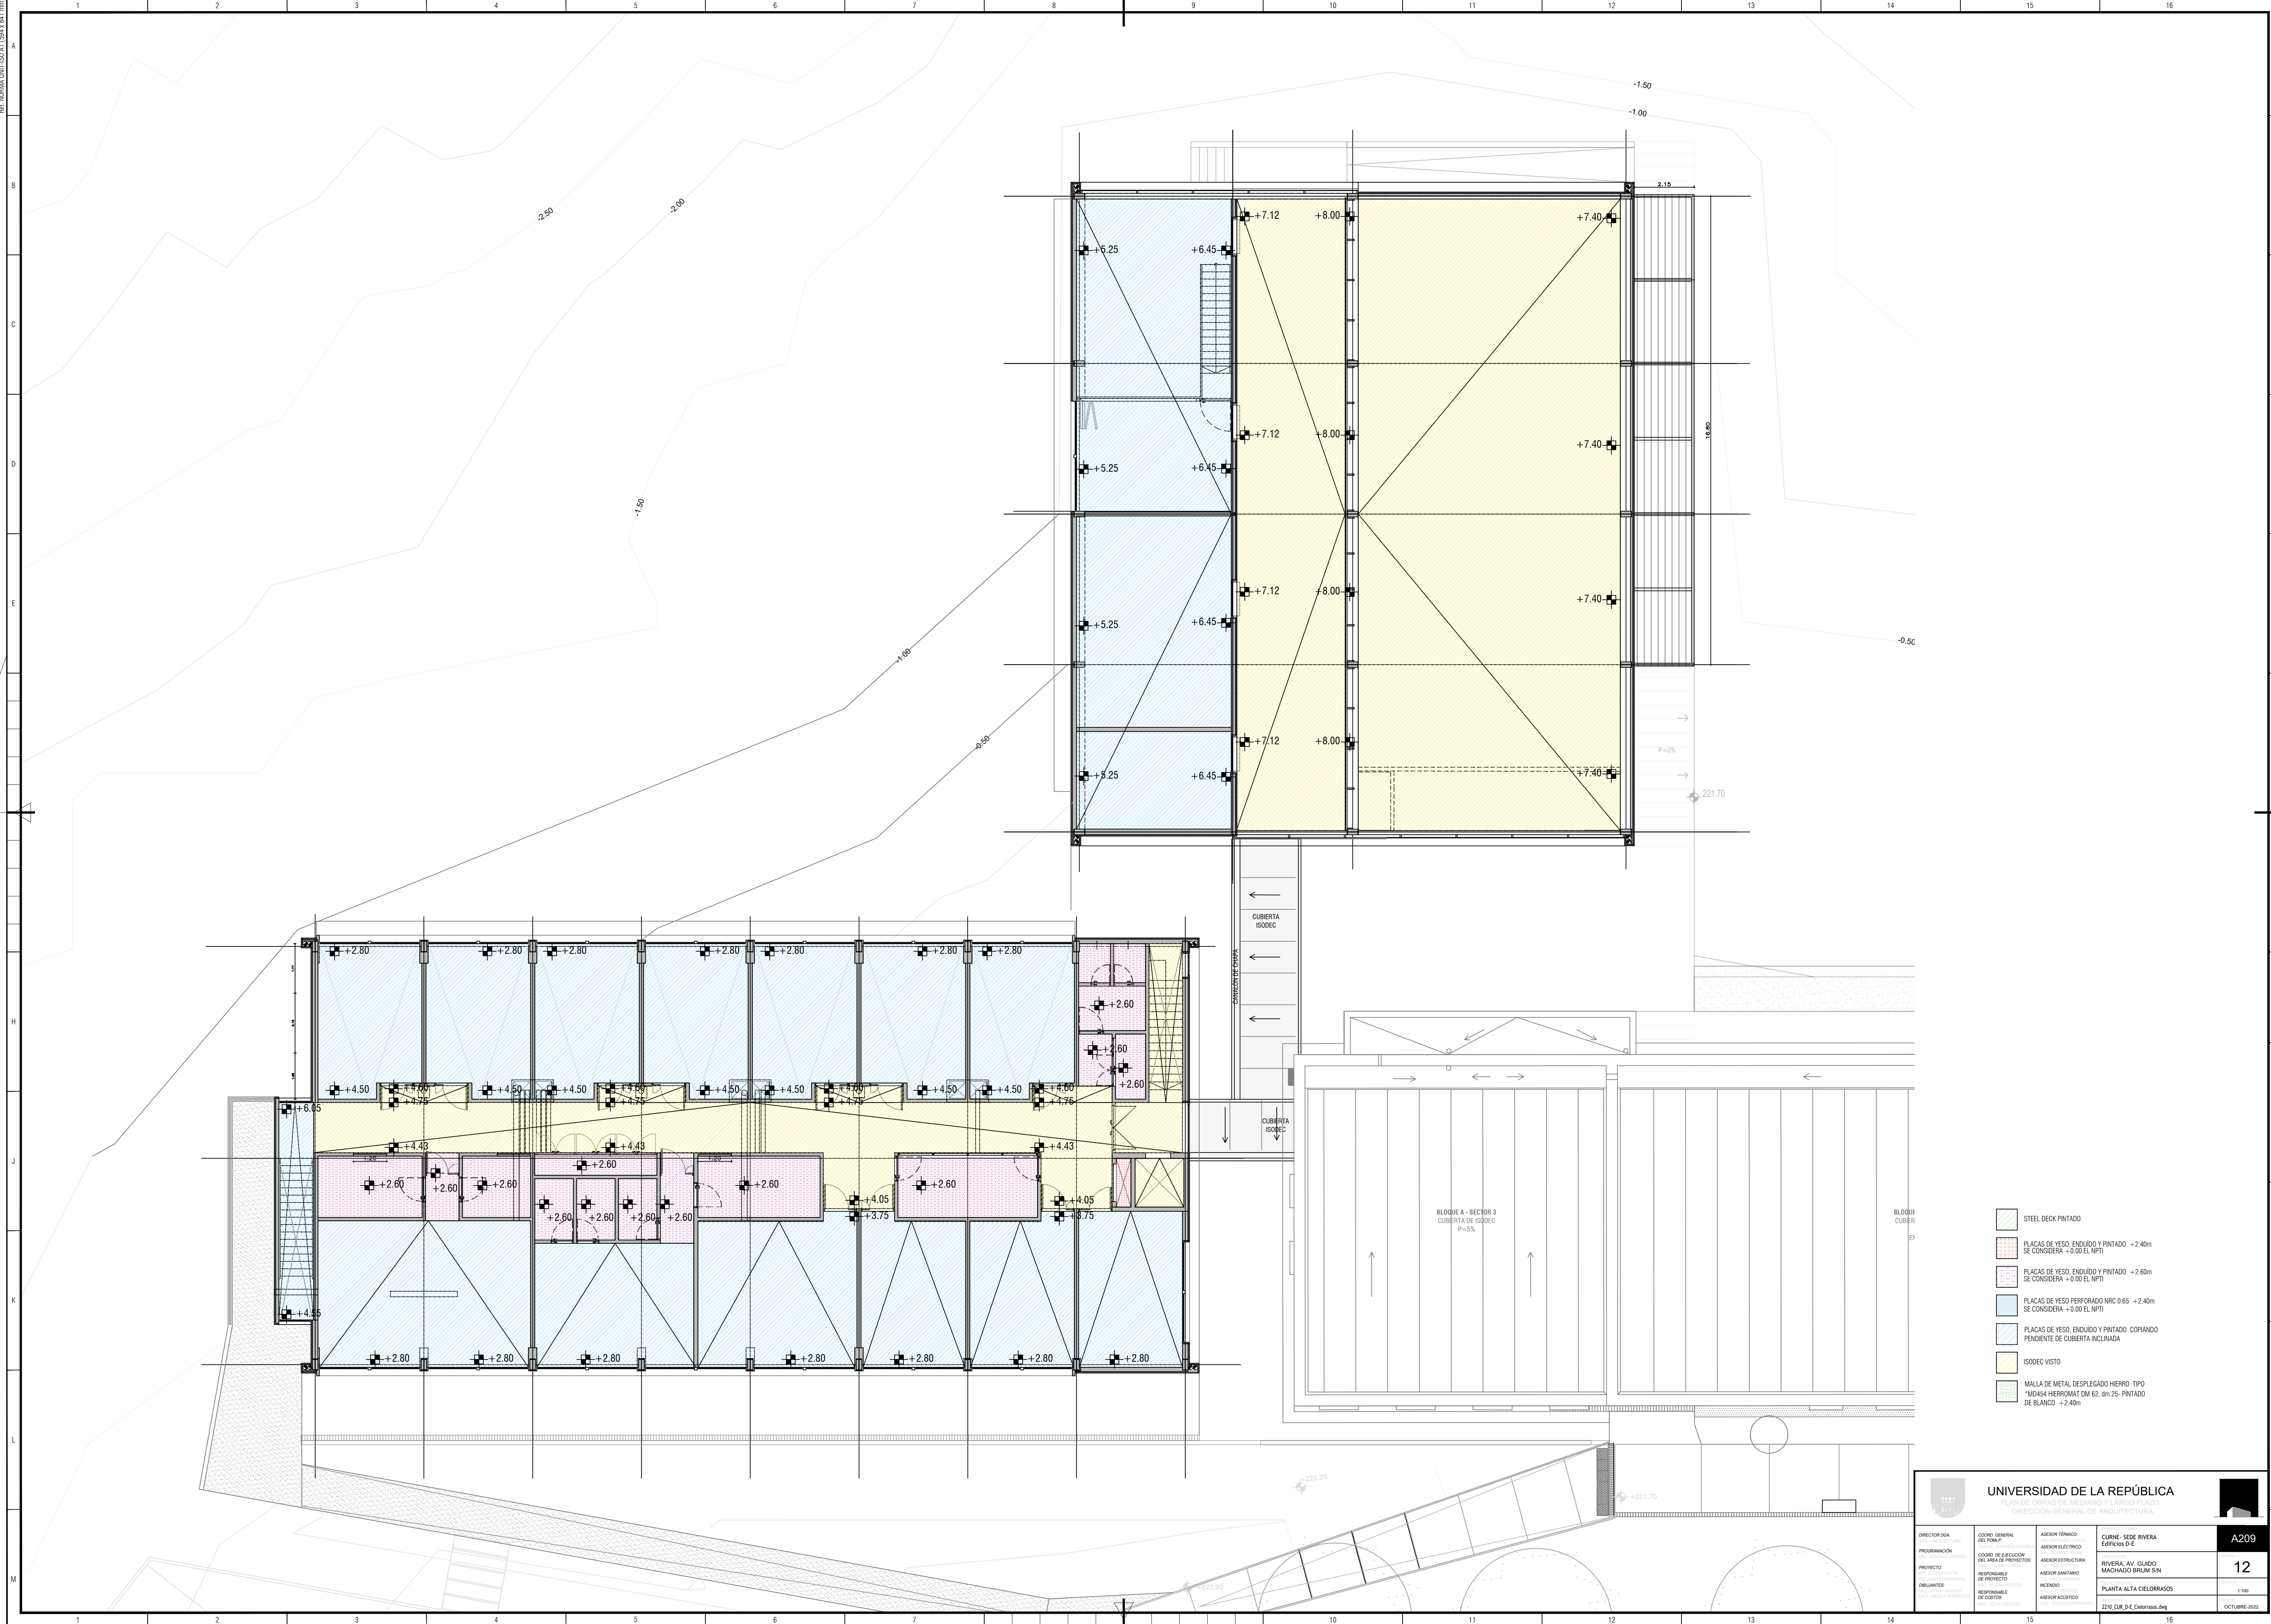

- STEEL DECK PINTADO
- PLACAS DE YESO, ENLUCIDO Y PINTADO +2.40m
SE CONSIDERA +0.00 EL NPT1
- PLACAS DE YESO, ENLUCIDO Y PINTADO +2.60m
SE CONSIDERA +0.00 EL NPT1
- PLACAS DE YESO PERFORADO NRC 0.65 +2.40m
SE CONSIDERA +0.00 EL NPT1
- PLACAS DE YESO, ENLUCIDO Y PINTADO COPRANDO
PENDIENTE DE CUBIERTA INCLINADA
- ISODEC VISTO
- MALLA DE METAL DESPLEGADO HIERRO TIPO
*MD454 HIERROMAT DM 62, dm 25- PINTADO
DE BLANCO +2.40m

UNIVERSIDAD DE LA REPÚBLICA					
PLAN DE OBRAS DE MEDIANO Y LARGO PLAZO DIRECCIÓN GENERAL DE ARQUITECTURA					
DIRECTOR DGA	COORD. GENERAL DEL PORM.	ASESOR TÉCNICO	CUBIERN-SEDE RIVERA	A209	
PROGRAMACIÓN	COORD. GENERAL DEL PORM.	ASESOR ELECTRICO	Eduardo E. E		
PROYECTO	COORD. GENERAL DEL PORM.	ASESOR ESTRUCTURAL	RIVERA, AV. GUIDO MACHADO BRUM SIN	12	
ELABORACIÓN	COORD. GENERAL DEL PORM.	ASESOR SANITARIO	PLANTA ALTA CIELOSRAZOS		
REVISIÓN	COORD. GENERAL DEL PORM.	ASESOR ADAPTIVO	2210_CUR_D-E_Cielosrazos.dwg	1:500	OCTUBRE 2022
REVISIÓN	COORD. GENERAL DEL PORM.	ASESOR ADAPTIVO			