



Ref. NOROCCIDENTE 11 (5544-5811-00)

CORTE C-C EDIFICIO D
ESC: 1:50

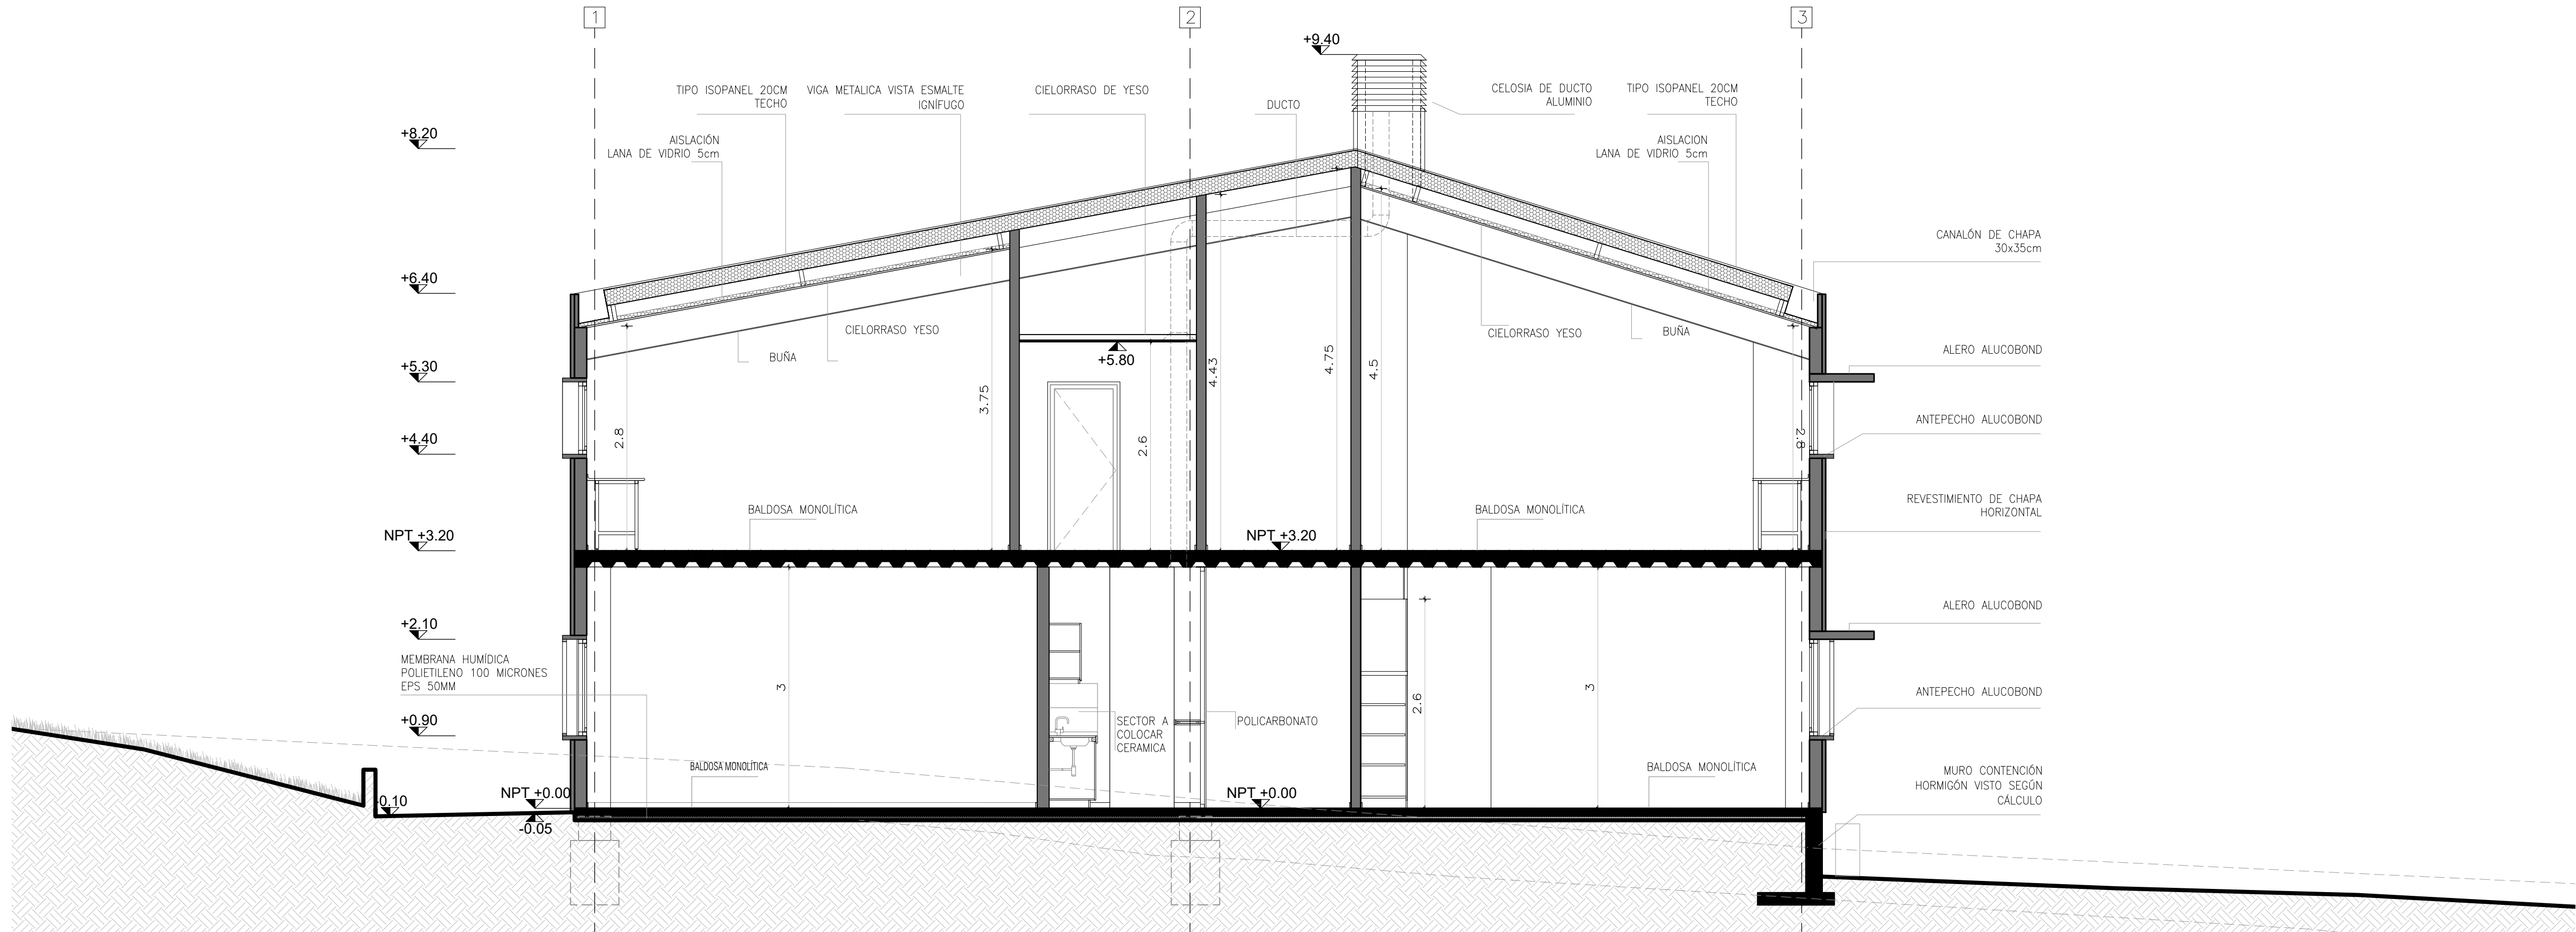

CORTE B-B EDIFICIO E
ESC: 1:50

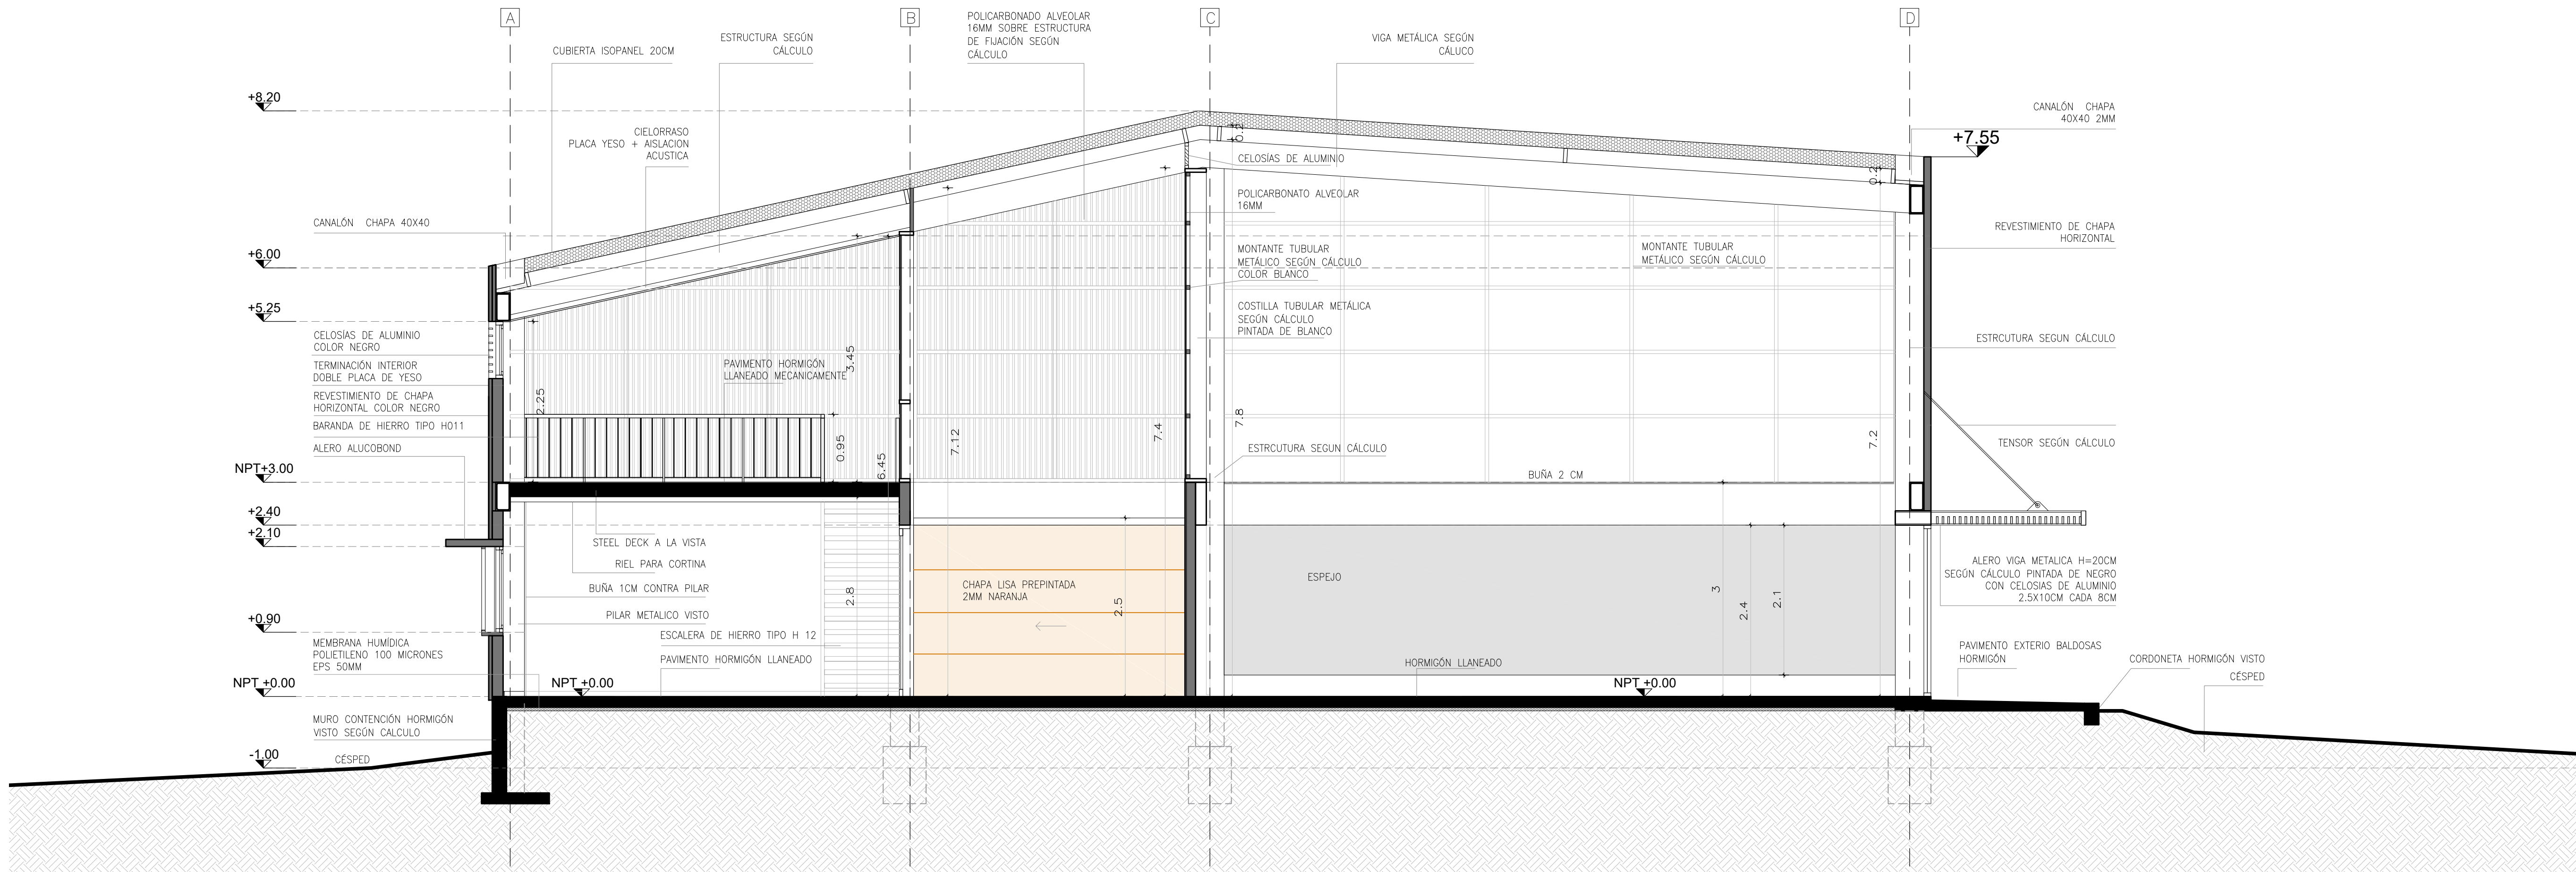

-PLANO NO APTO PARA CONSTRUIR-

 UNIVERSIDAD DE LA REPÚBLICA PLAN DE OBRAS DE MEDIANO Y LARGO PLAZO DIRECCIÓN GENERAL DE ARQUITECTURA					
DIRECTOR DGA ARQ. ROMÁN FLORES	COORD. GENERAL DEL PROYECTO ARQ. GABRIELA FALCÓN	ASESOR TÉCNICO ARQ. SANTIAGO GARCÍA	SERVIDOR TÉCNICO CURSOS - SEDE RIVERA EDIFICIOS D-E	A403	
PROYECTISTA ARQ. GONZALO LORENZO	COORD. DE EJECUCIÓN ARQ. ANDRÉS FLORES	ASESOR ELECTRICO ARQ. OCTAVIO RIVERA	UBICACIÓN RIVERA, AV. GUINDO MACHADO BRUM SIN	17	
PROYECTISTA ARQ. ANDRÉS GAYÓN	ASESOR ESTRUCTURAL ARQ. ANDRÉS GAYÓN	ASESOR SANITARIO ARQ. ANDRÉS GAYÓN	DESCRIPCIÓN CORTE	ESCALA 1:50	
PROYECTISTA ARQ. ANDRÉS GAYÓN	ASESOR ACUSTICO ARQ. ANDRÉS GAYÓN	ASESOR ACUSTICO ARQ. ANDRÉS GAYÓN	FECHA OCTUBRE 2022		