



H14

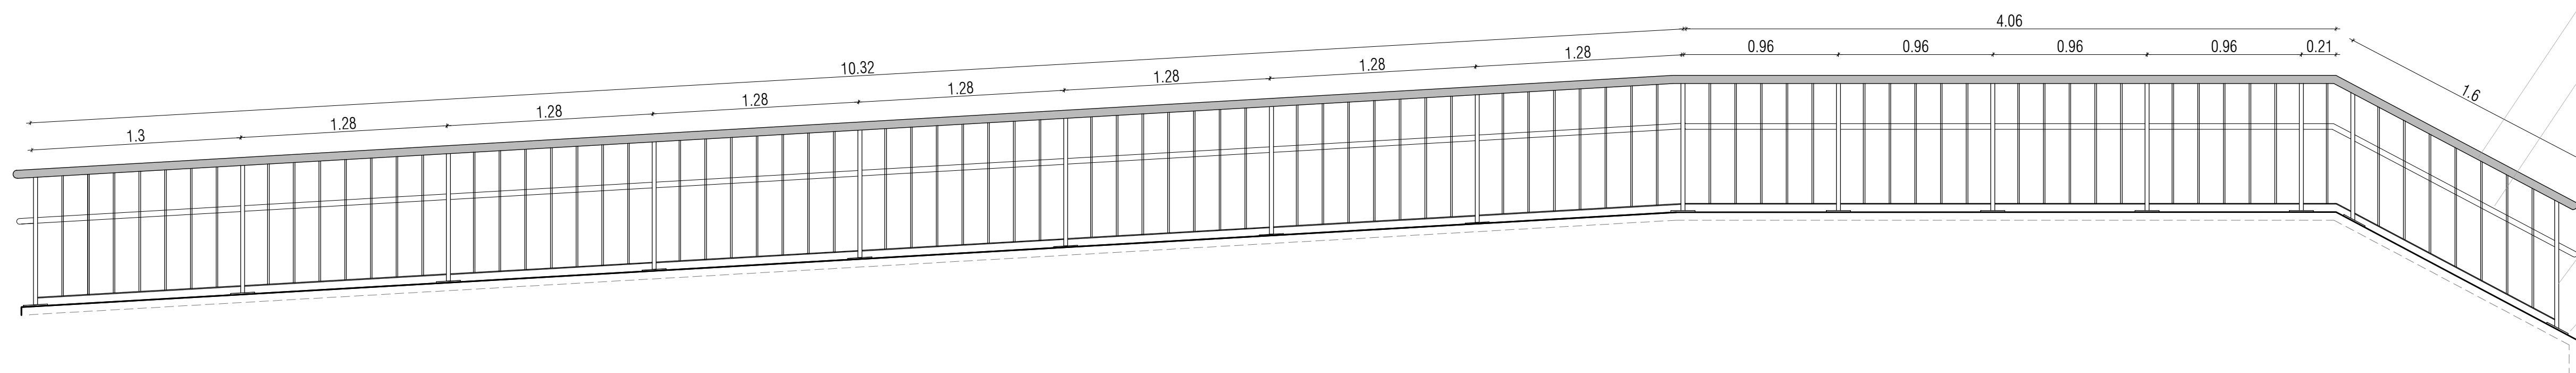


CANTIDAD: 1 UBICACIÓN: BLOQUE E


15.9

H15

SECTOR DE DETALLE ESC 1.25

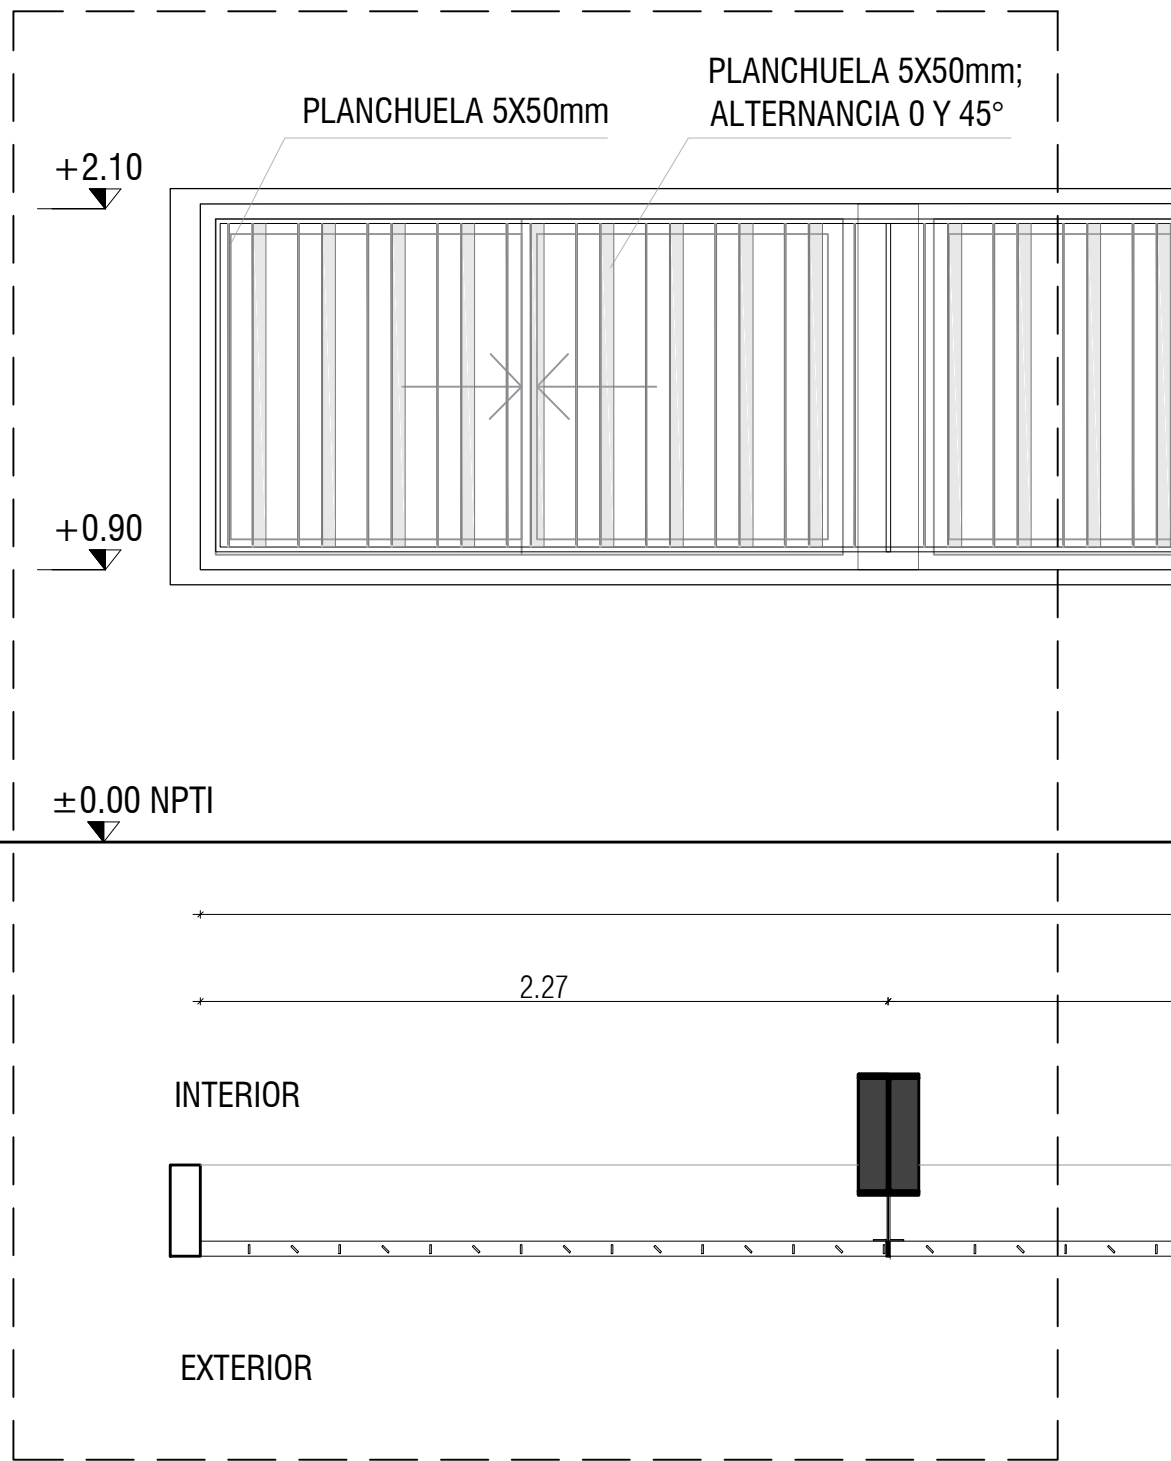


H16

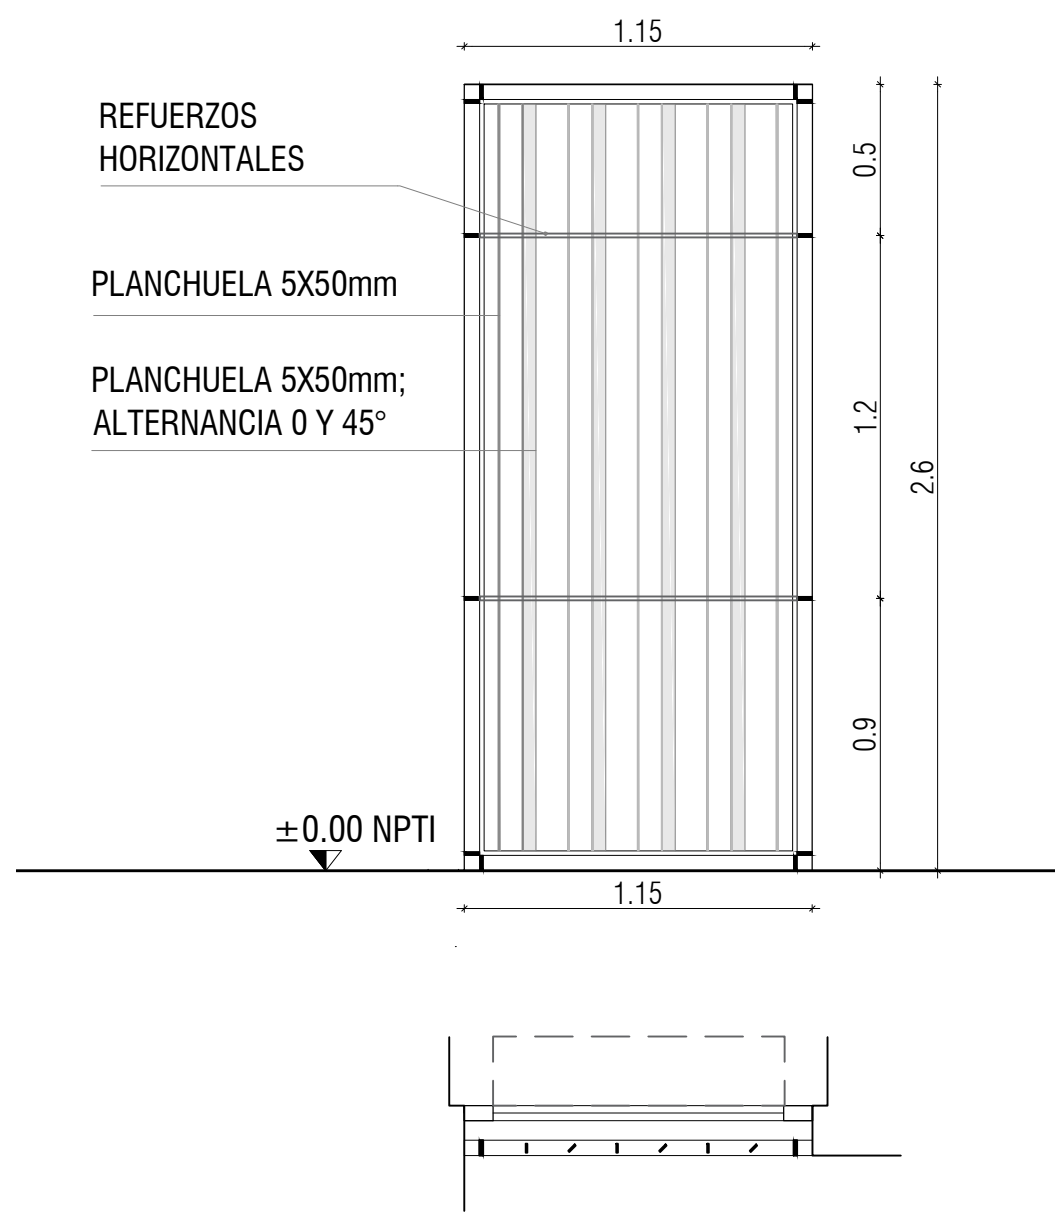

BLOQUE D PLANTA BAJA CANTIDAD 1

H17

Barra de ballet fija con estructura metálica amurada a piso

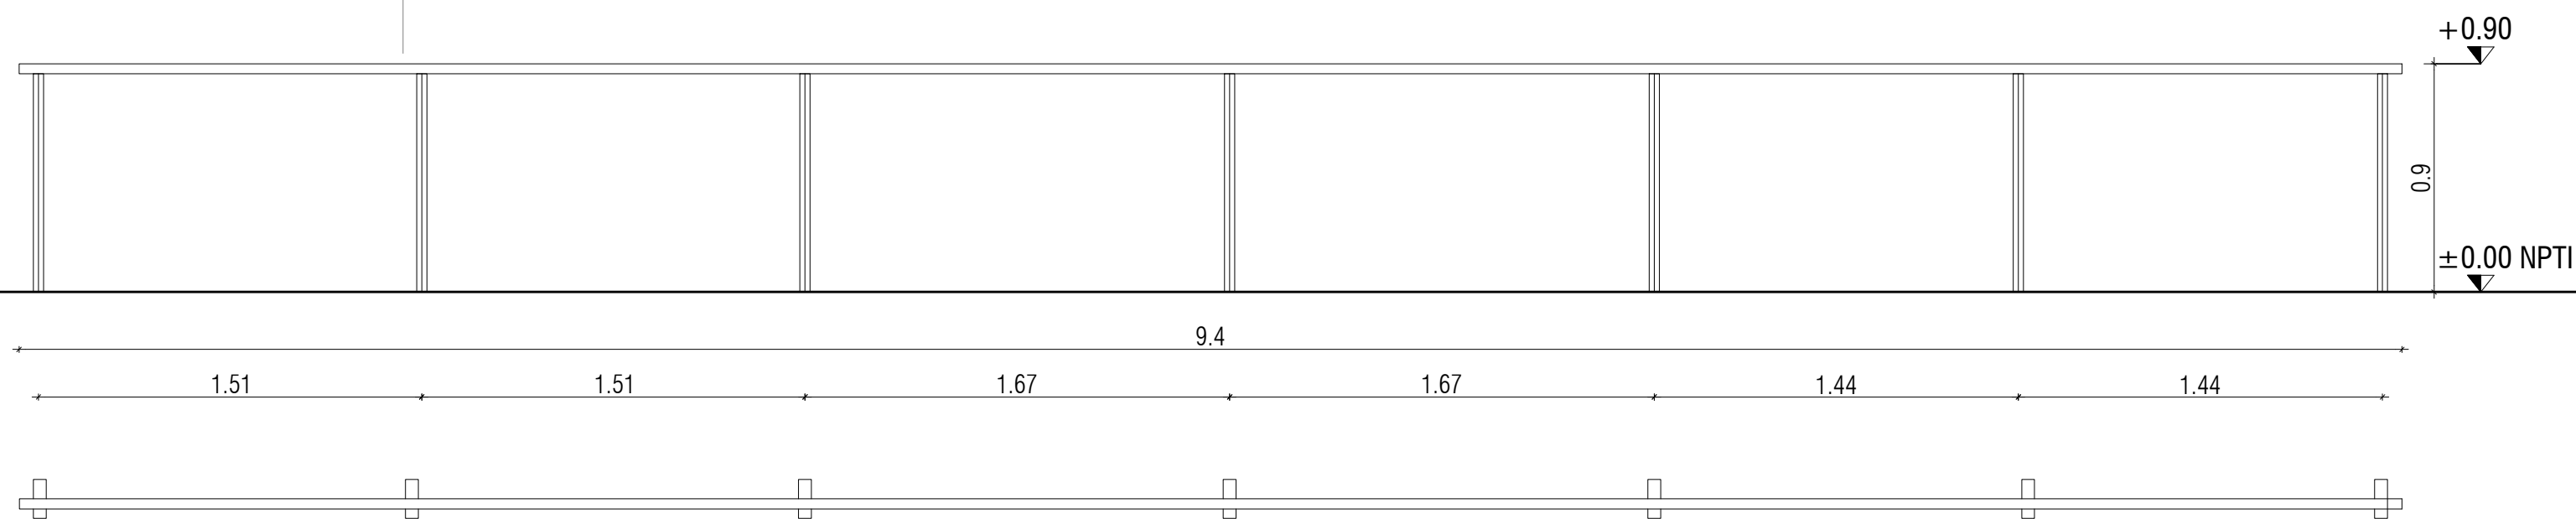

		UNIVERSIDAD DE LA REPÚBLICA		PLAN DE OBRAS DE MEDIANO Y LARGO PLAZO		DIRECCIÓN GENERAL DE ARQUITECTURA			
DIRECTOR DGA: ARQ. ROMÁN TORRES		COORD. GENERAL: ARQ. GABRIELA FALCÓN		ASESOR TÉCNICO: ARQ. SANTIAGO GARCÍA		SERVIDICIO OBRA: CURNÉ - SEDE RIVERA		A608	
PROYECTO: ARQ. GONZALO LORENZO		COORD. DE EJECUCIÓN: ARQ. ANDRÉS PONTÓN		ASESOR ELECTRÓNICO: ARQ. OCTAVIO RIVERA		UBICACIÓN: RIVERA, AV. GUIDO		LÁMINA	
