


PLANTA DE TECHOS ESC\_1.100

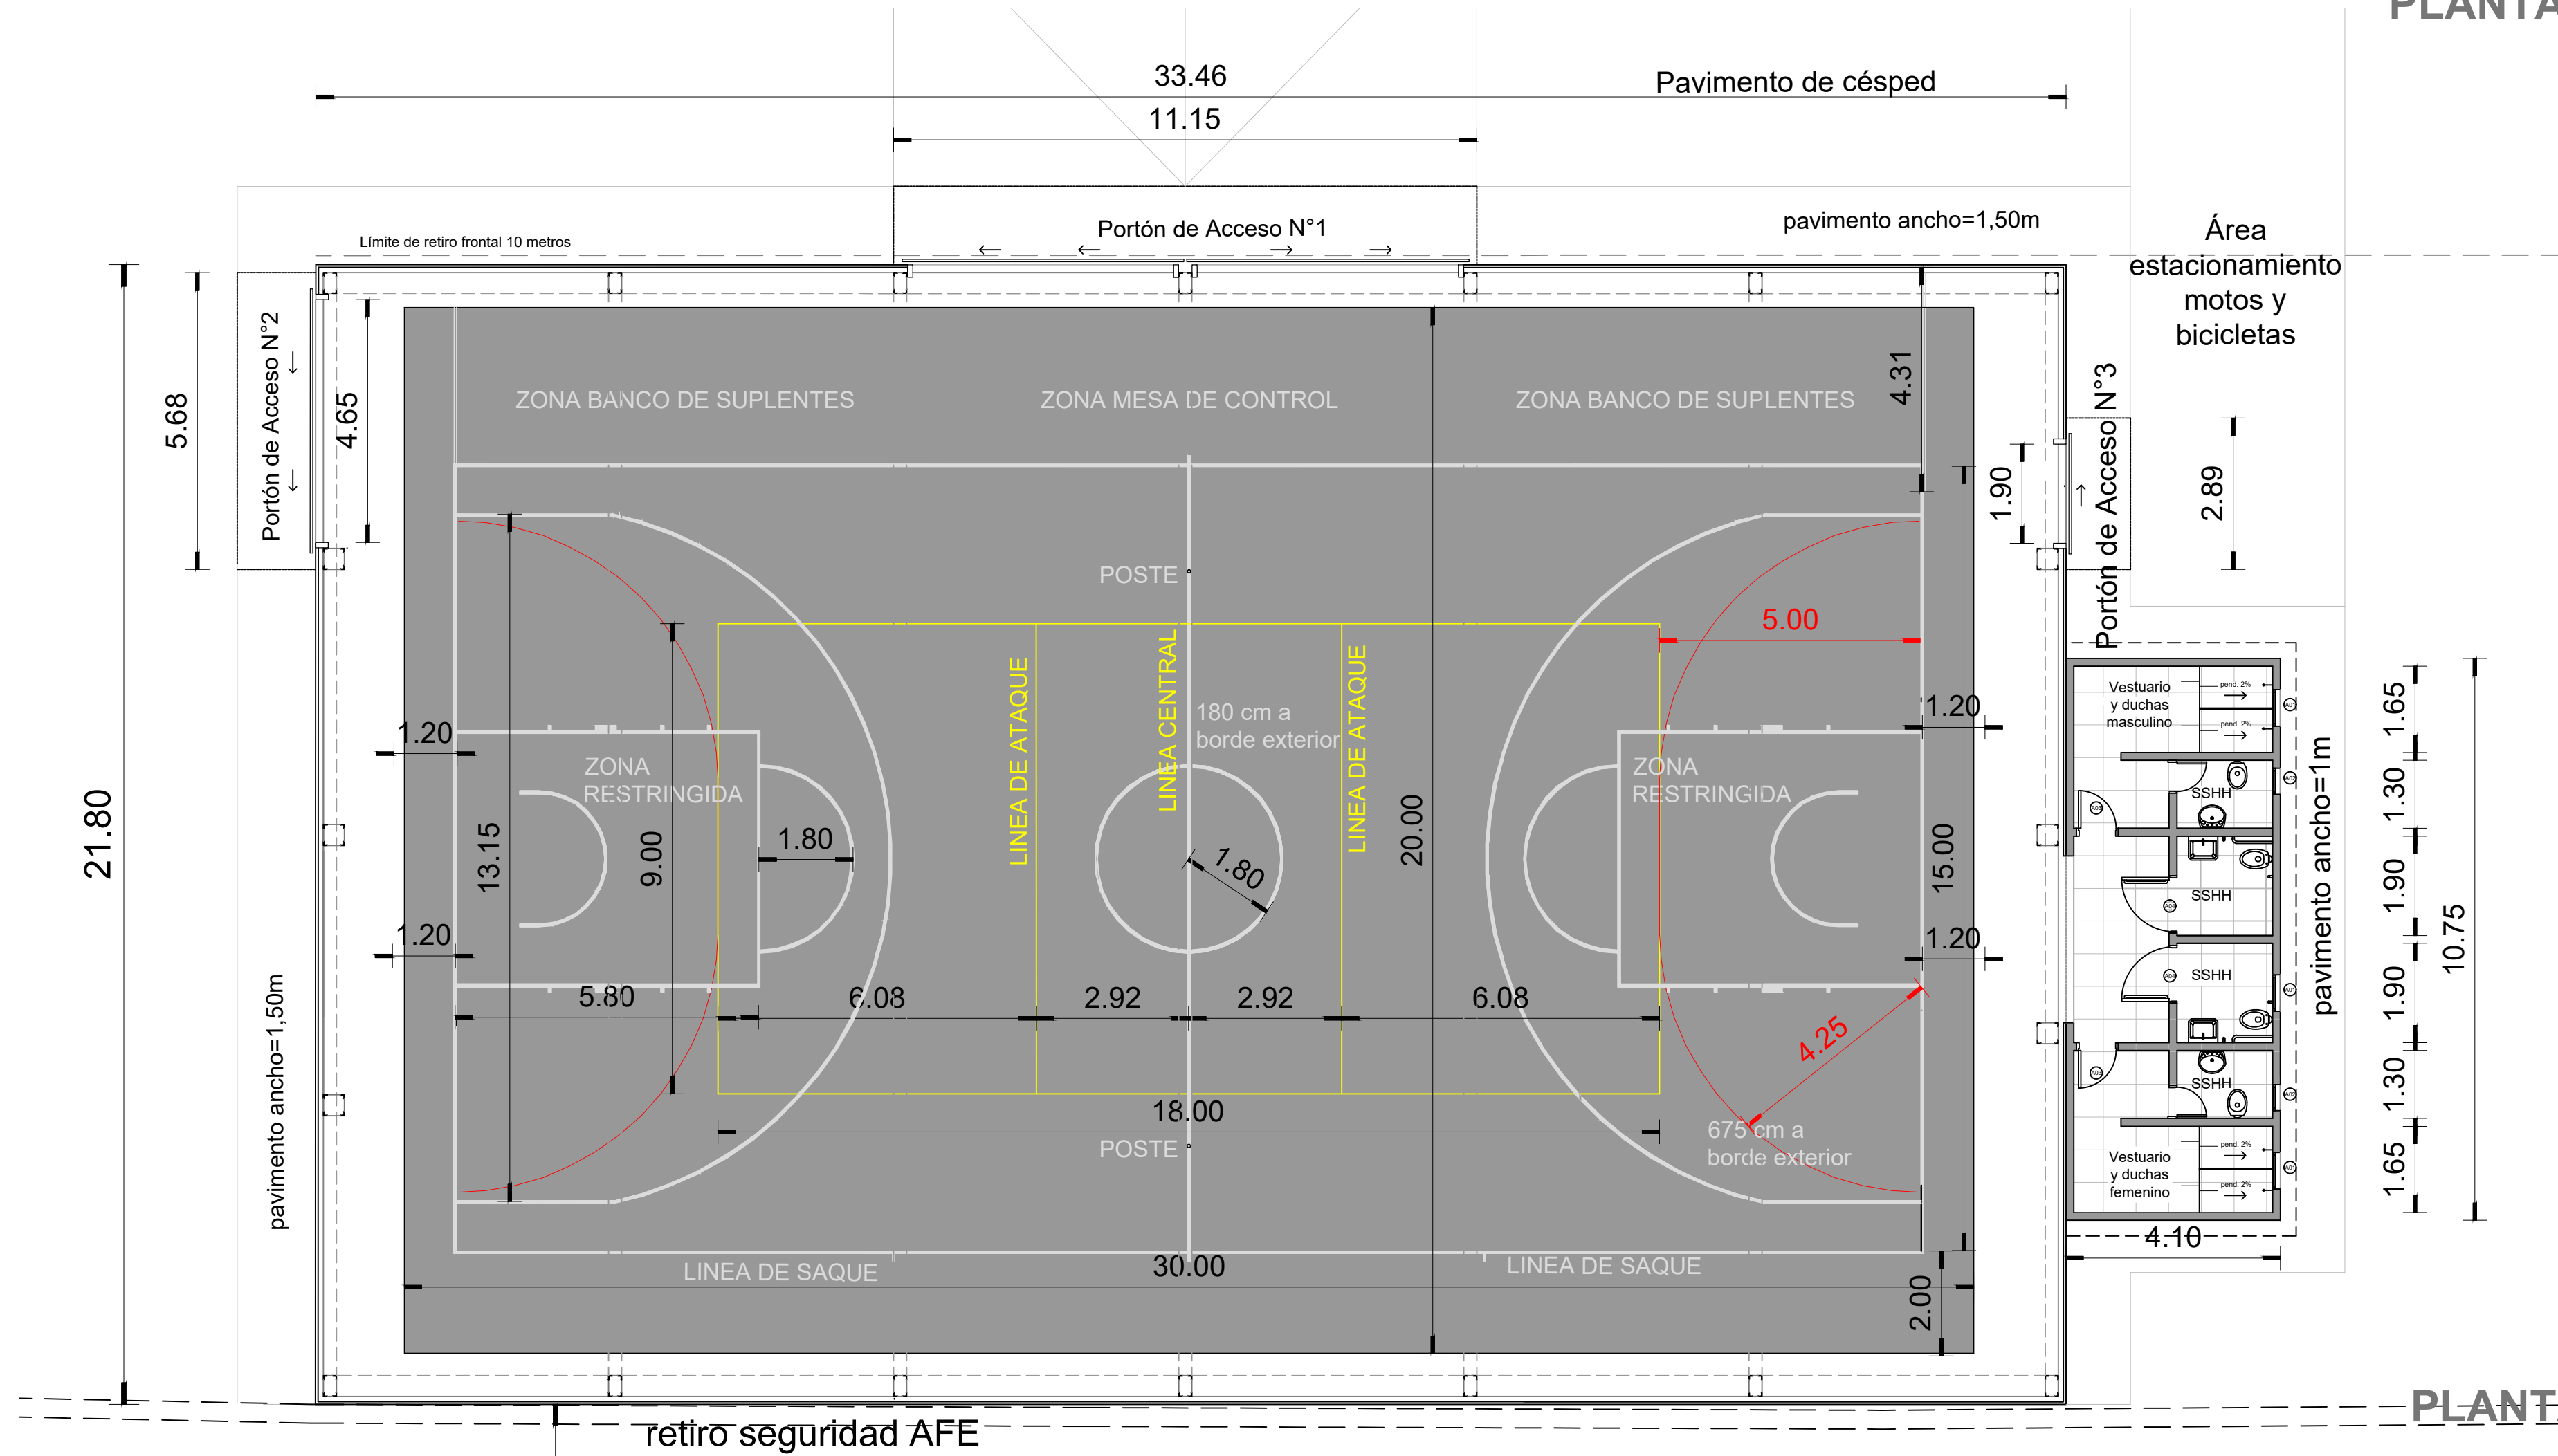

PLANTA GIMNASIO ESC\_1.100

|  |  |
|--|--|
| NOTA: Los presentes gráficos corresponden a anteproyecto y propuesta de implantación no son "Proyecto Ejecutivo" |  |
|  |  |
|  |  |
|  |  |
| Intendencia de Canelones   |  |
| Proyecto: Gimnasio 18 De Mayo  | <br>Gobierno de Canelones |
| Ubicación: Avda. Julio Castro esq. Calle Mendoza   |  |
| Padrón: 17880-17879-17878-17877-17876  | ETAPA : Licitación Pública 2022  |
| PLANO : PLANTAS esc. 1:100   | LAMINA: L02-A01  |