



CALLE MENDOZA

Avda. Julio Castro

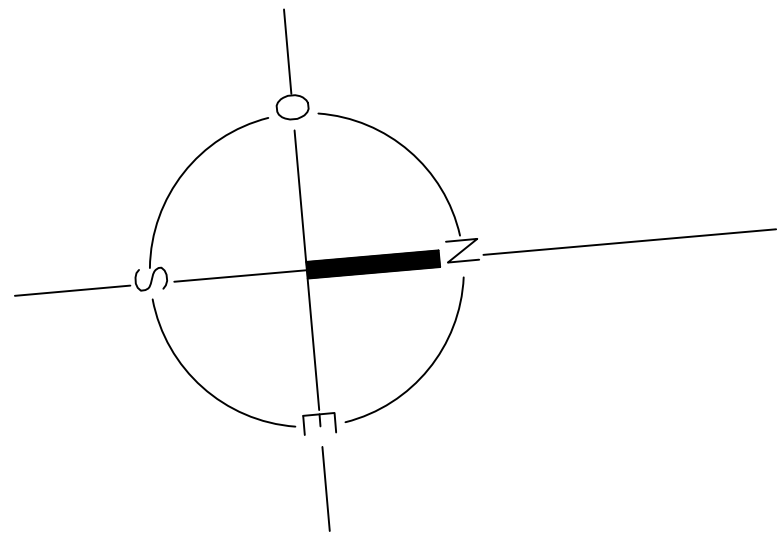

Límite de predio

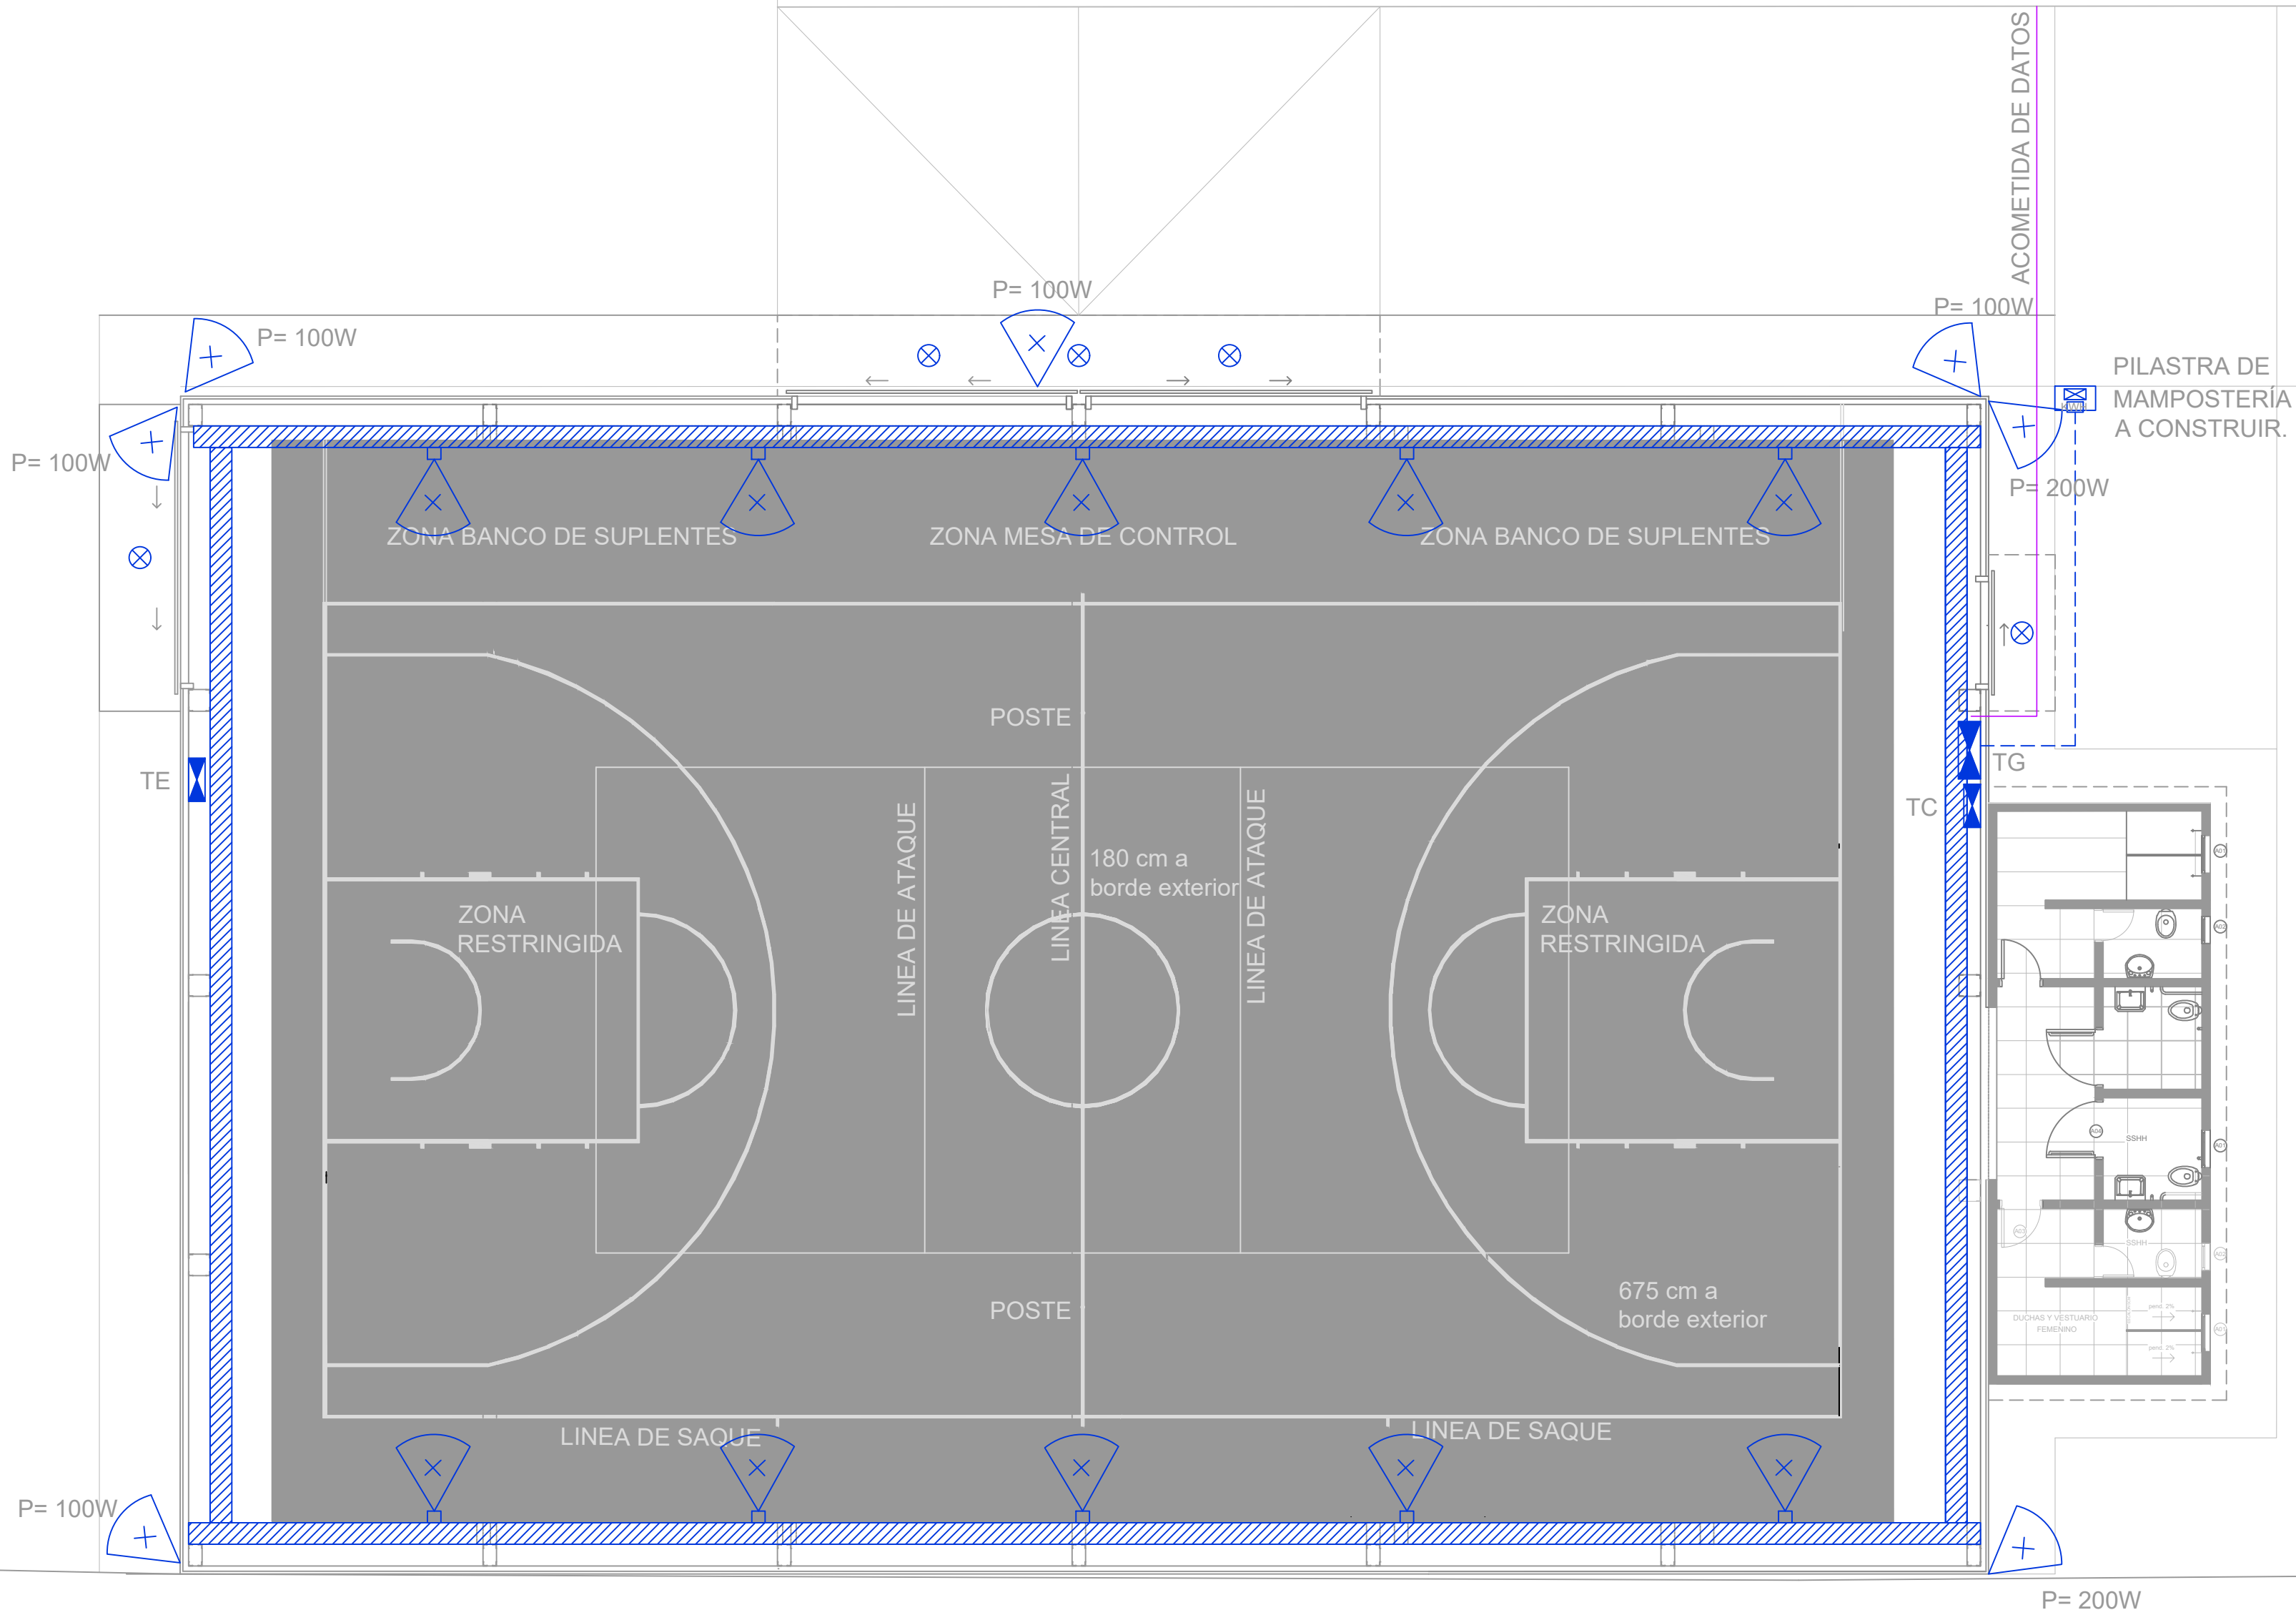

Límite de predio

PLANTA GIMNASIO ESC\_1.100

NOTA: Los presentes gráficos corresponden a anteproyecto y propuesta de implantación no son "Proyecto Ejecutivo"

<b>Intendencia de Canelones</b>		 <b>Gobierno de Canelones</b>
Proyecto: Gimnasio 18 De Mayo Localidad 18 de Mayo		
Ubicación: Avda. Julio Castro esq. Calle Mendoza		
Padrón: 17880-17879-17878-17877-17876		
PLANO : PLANTA ELÉCTRICA esc. 1:100		ETAPA : Licitación Pública 2022
		LAMINA: L06-E01