




CORTE AA – CAMINO TENIENTE RINALDI

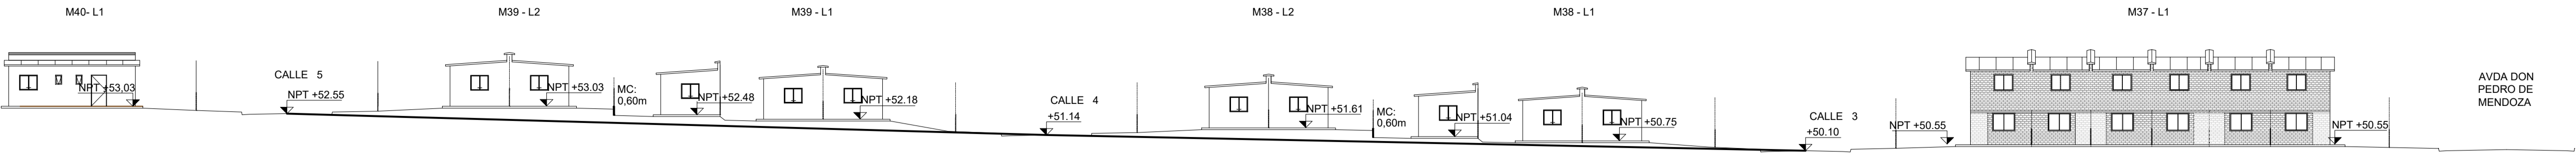


CORTE BB

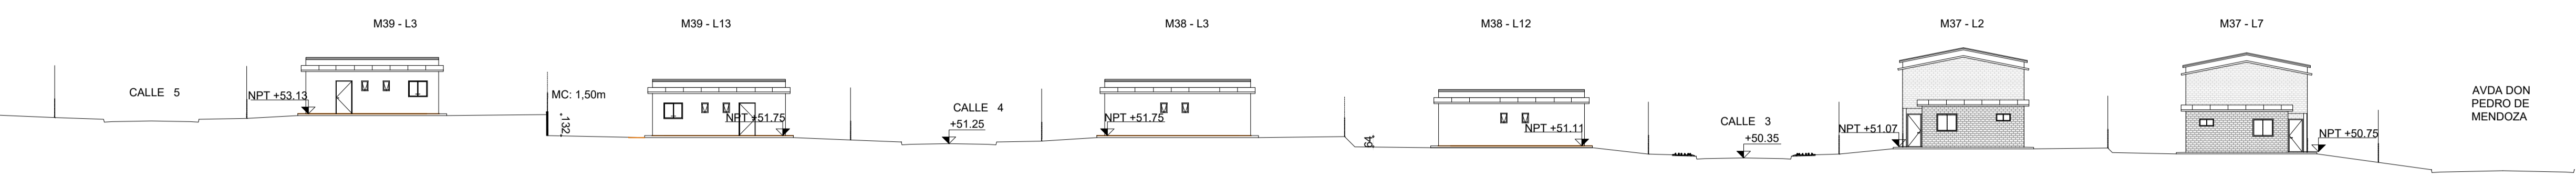


CORTE CC – CALLE 1

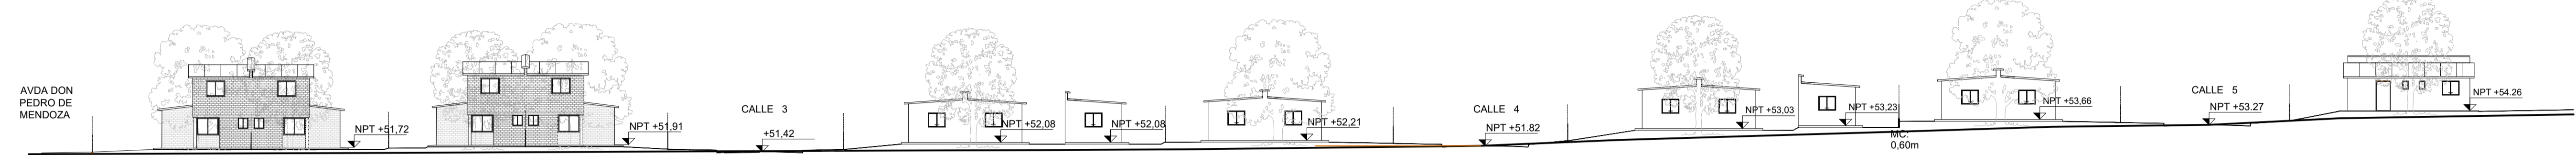


CORTE DD – CALLE 1

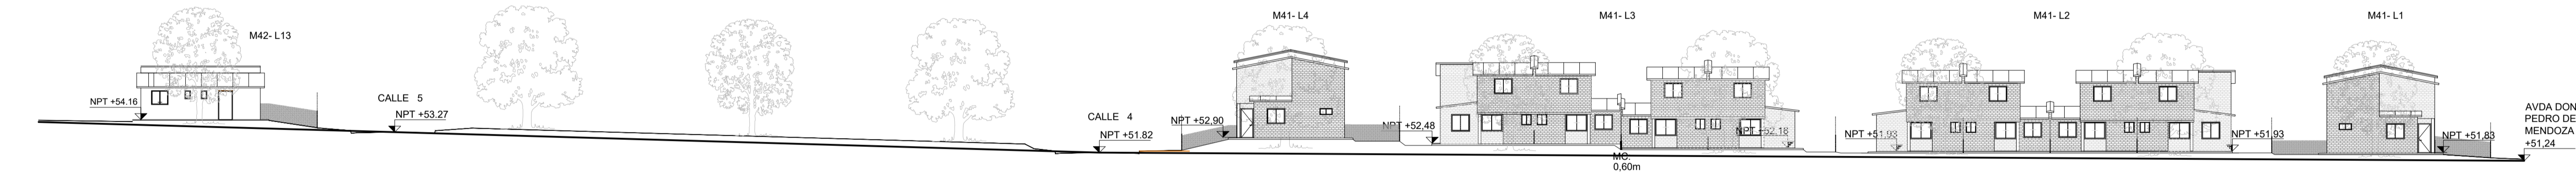


CORTE EE – CALLE 2

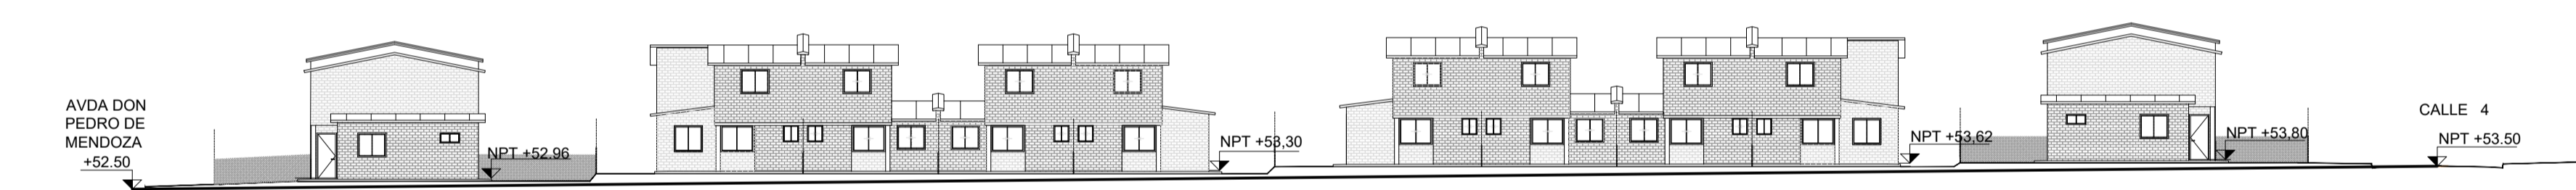


CORTE FF – CALLE 2

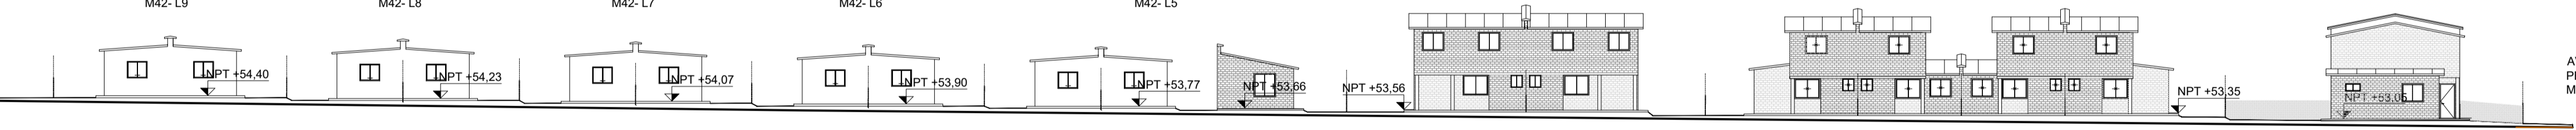

CORTE GG – AV. DON PEDRO DE MENDOZA

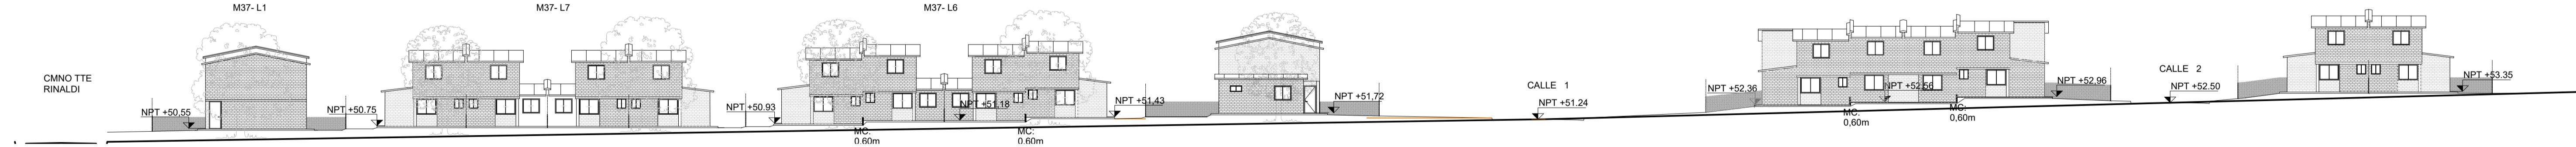

CORTE HH – CALLE 4

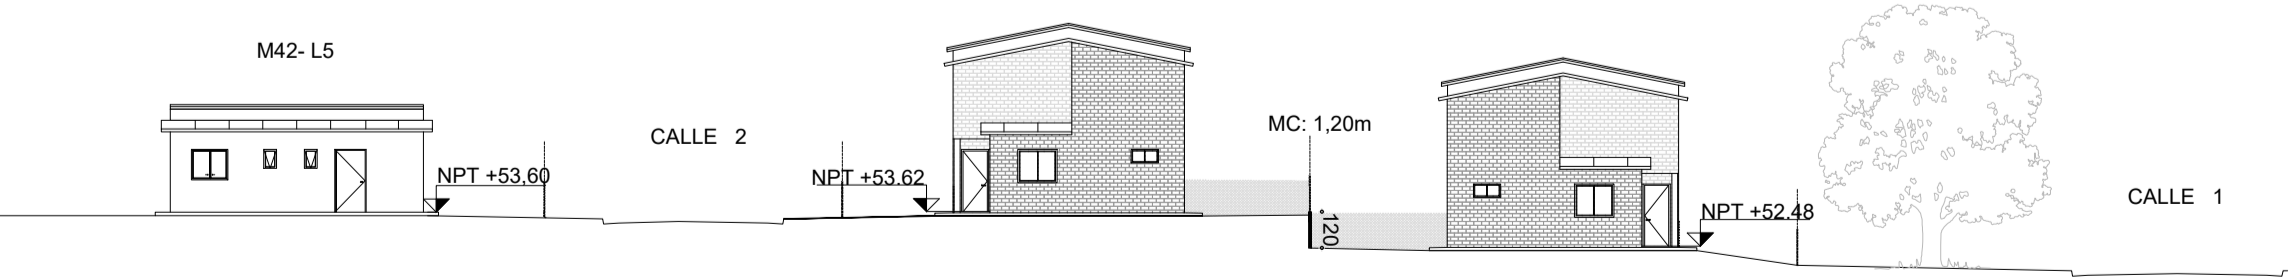

CORTE II CALLE 4

