




Cortafuegos medianera 30cms

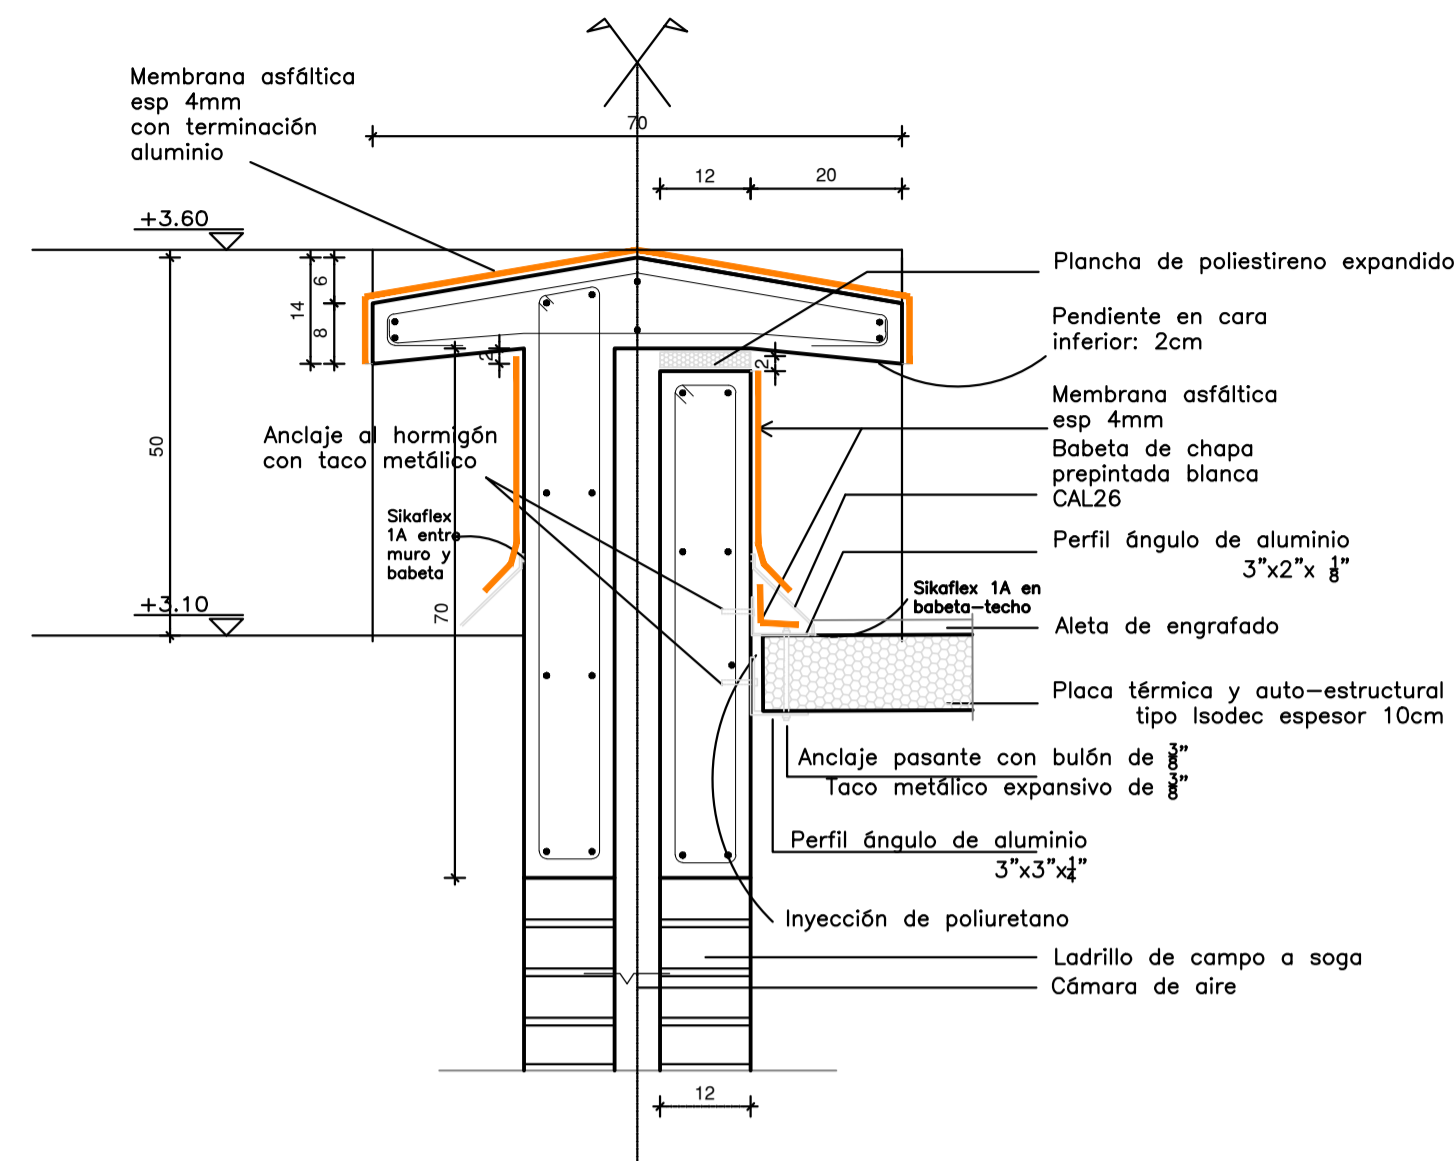


Cortafuegos divisorio 20cms

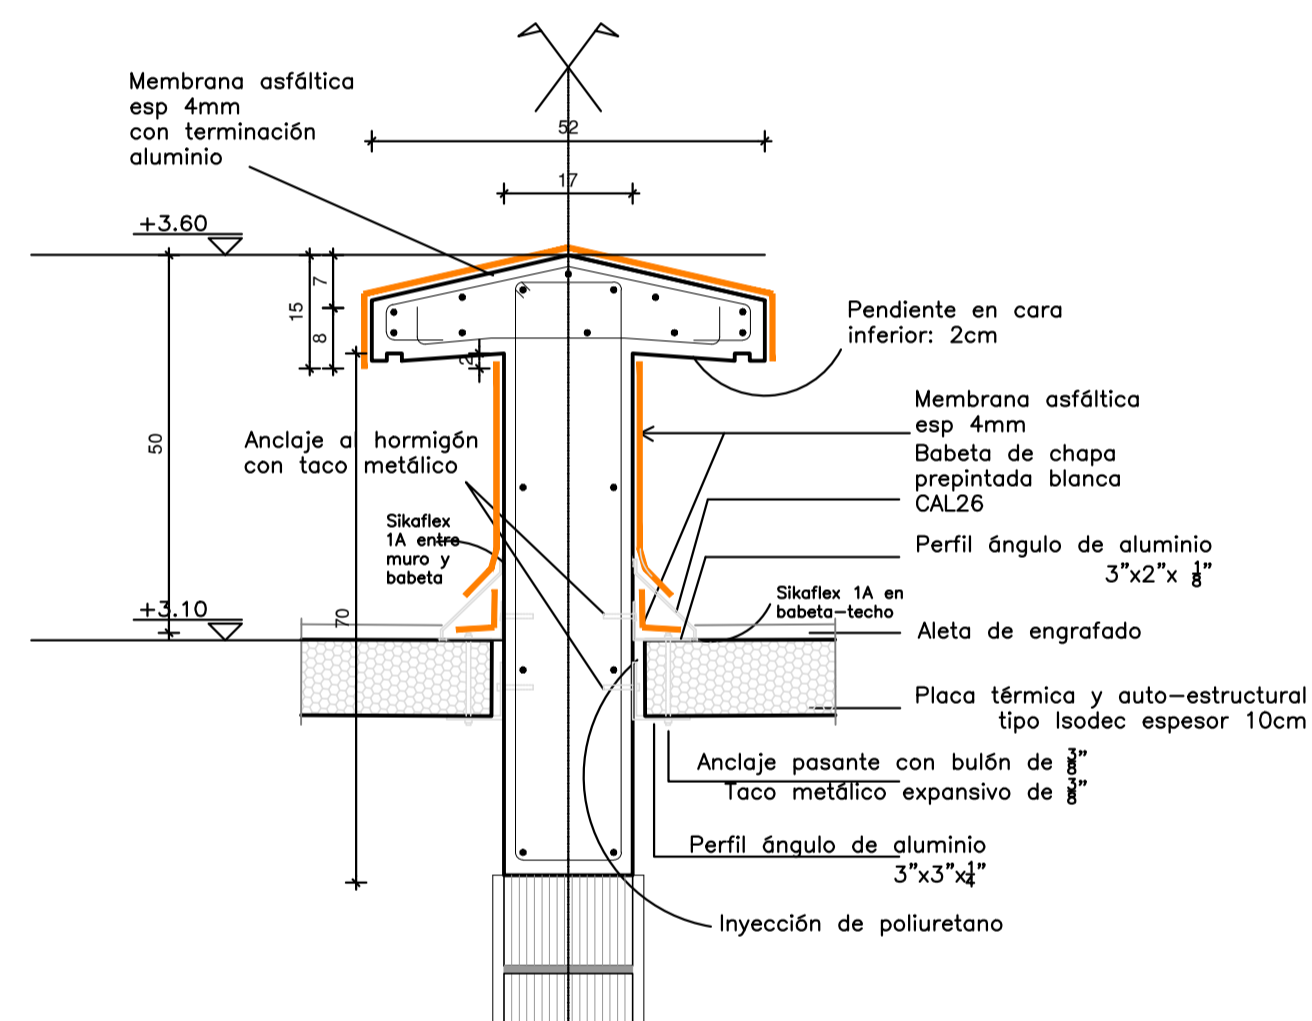

Viviendas 3 y 4D
Sobre dormitorio en planta baja
viviendas en extremos

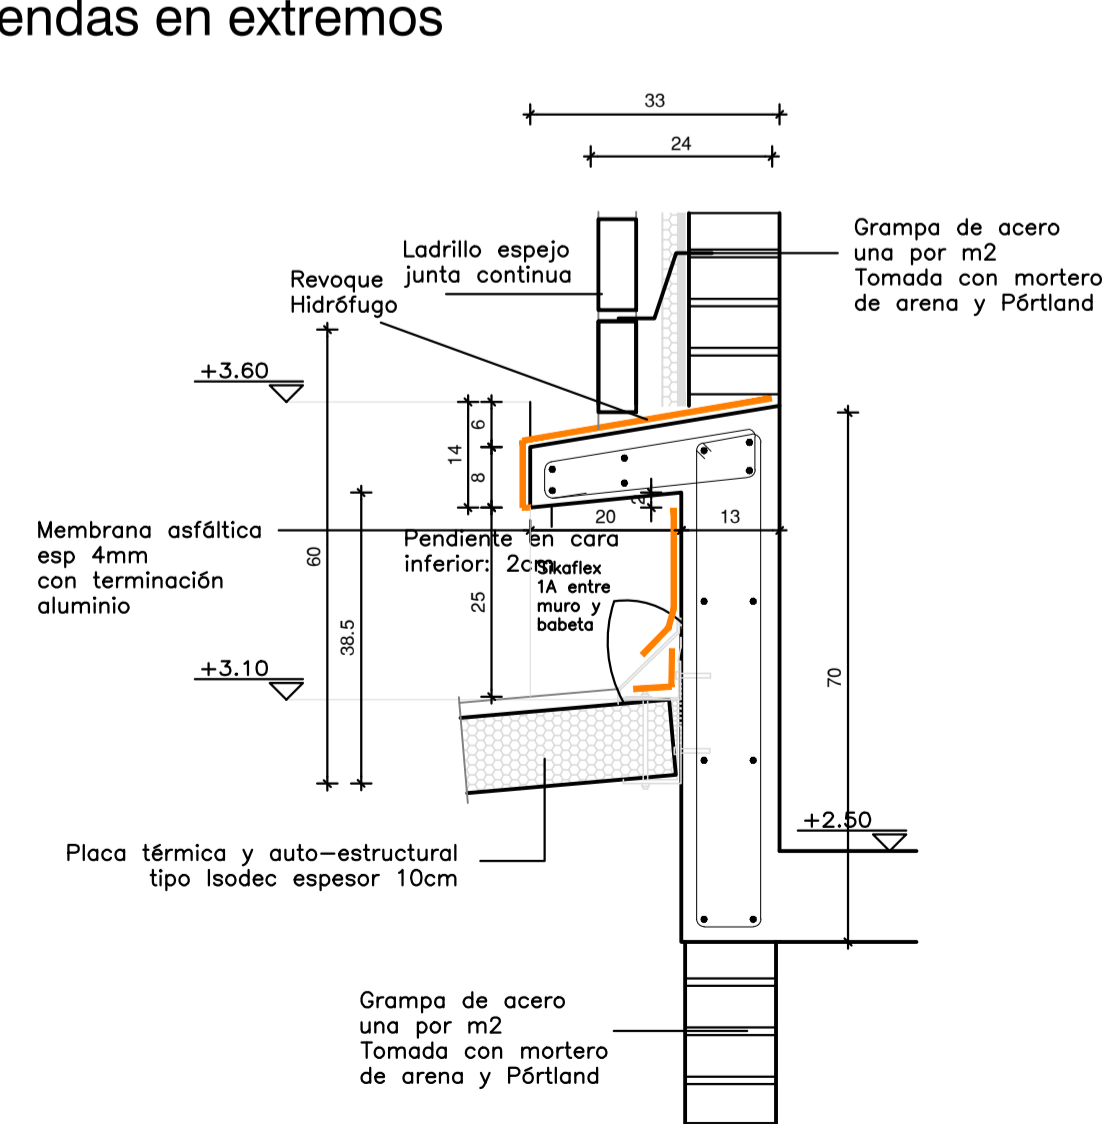


Viviendas 4 x 3D
Sobre dormitorios viviendas
al centro

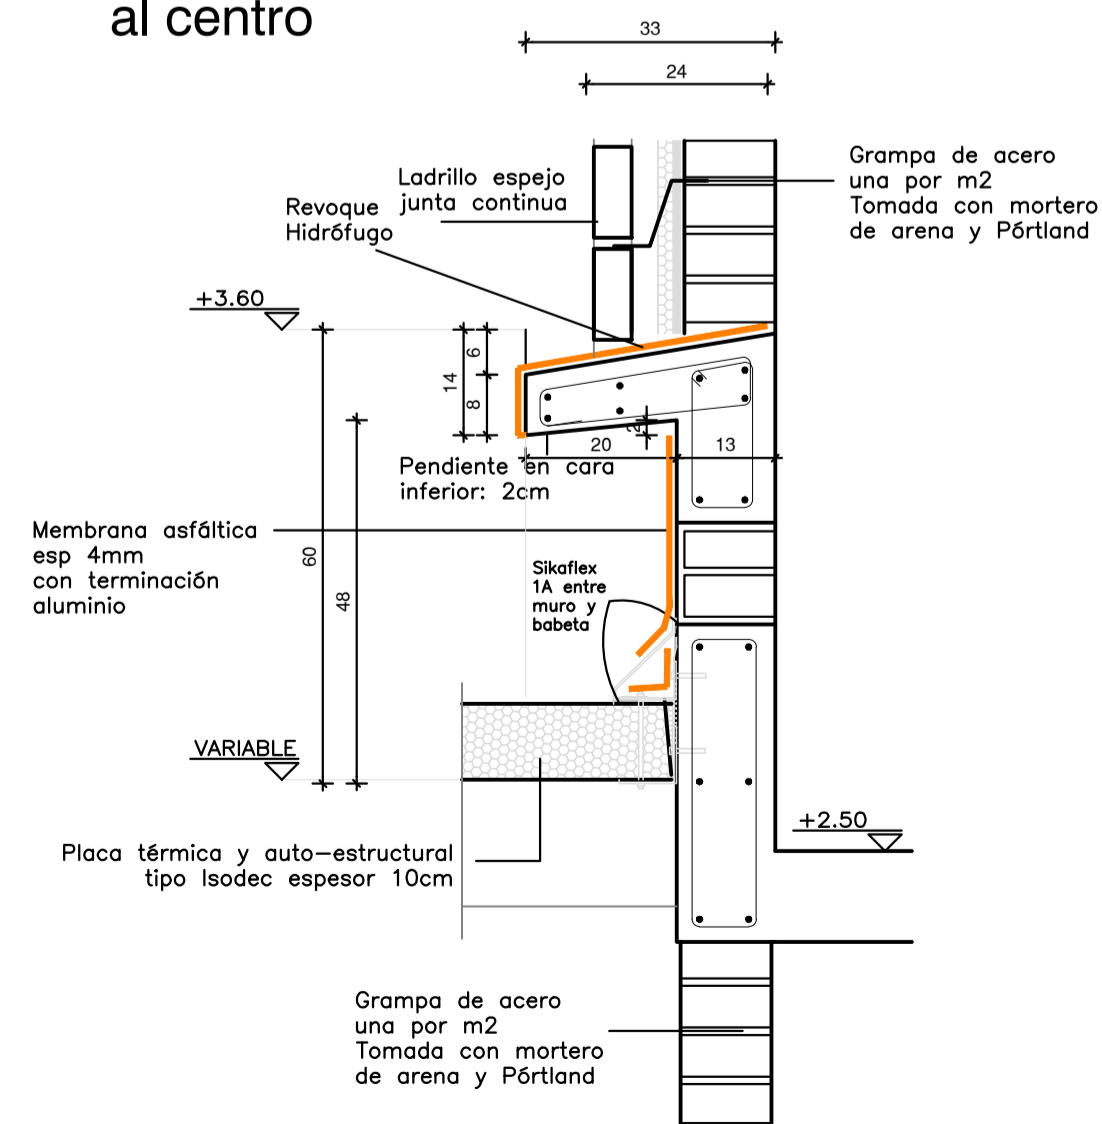


VIGA DE CORONACIÓN VC02 Y VC02'

ESC.: 1:10

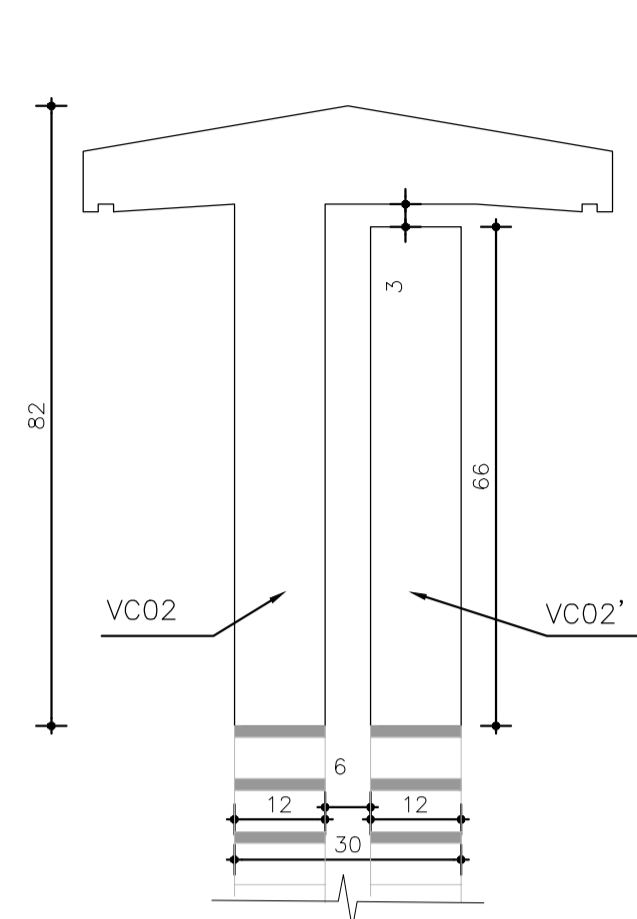

VIGA VC02 - ENCOFRADO

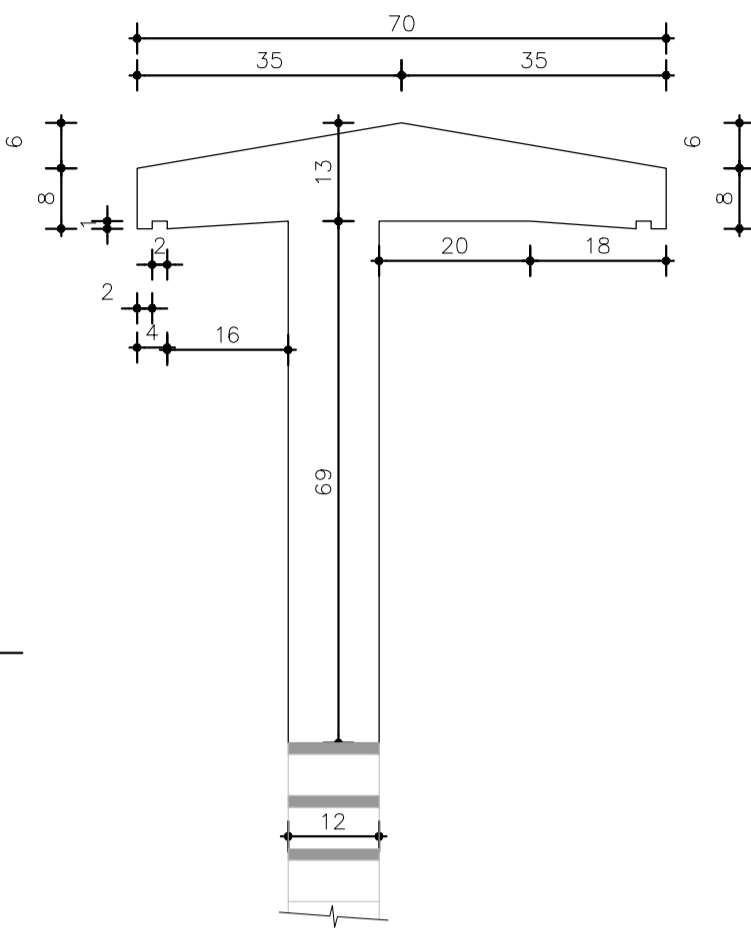

VIGA VC02 - ARMADURA VIGA VC02'

