



CORTE  
LONGITUDINAL CC

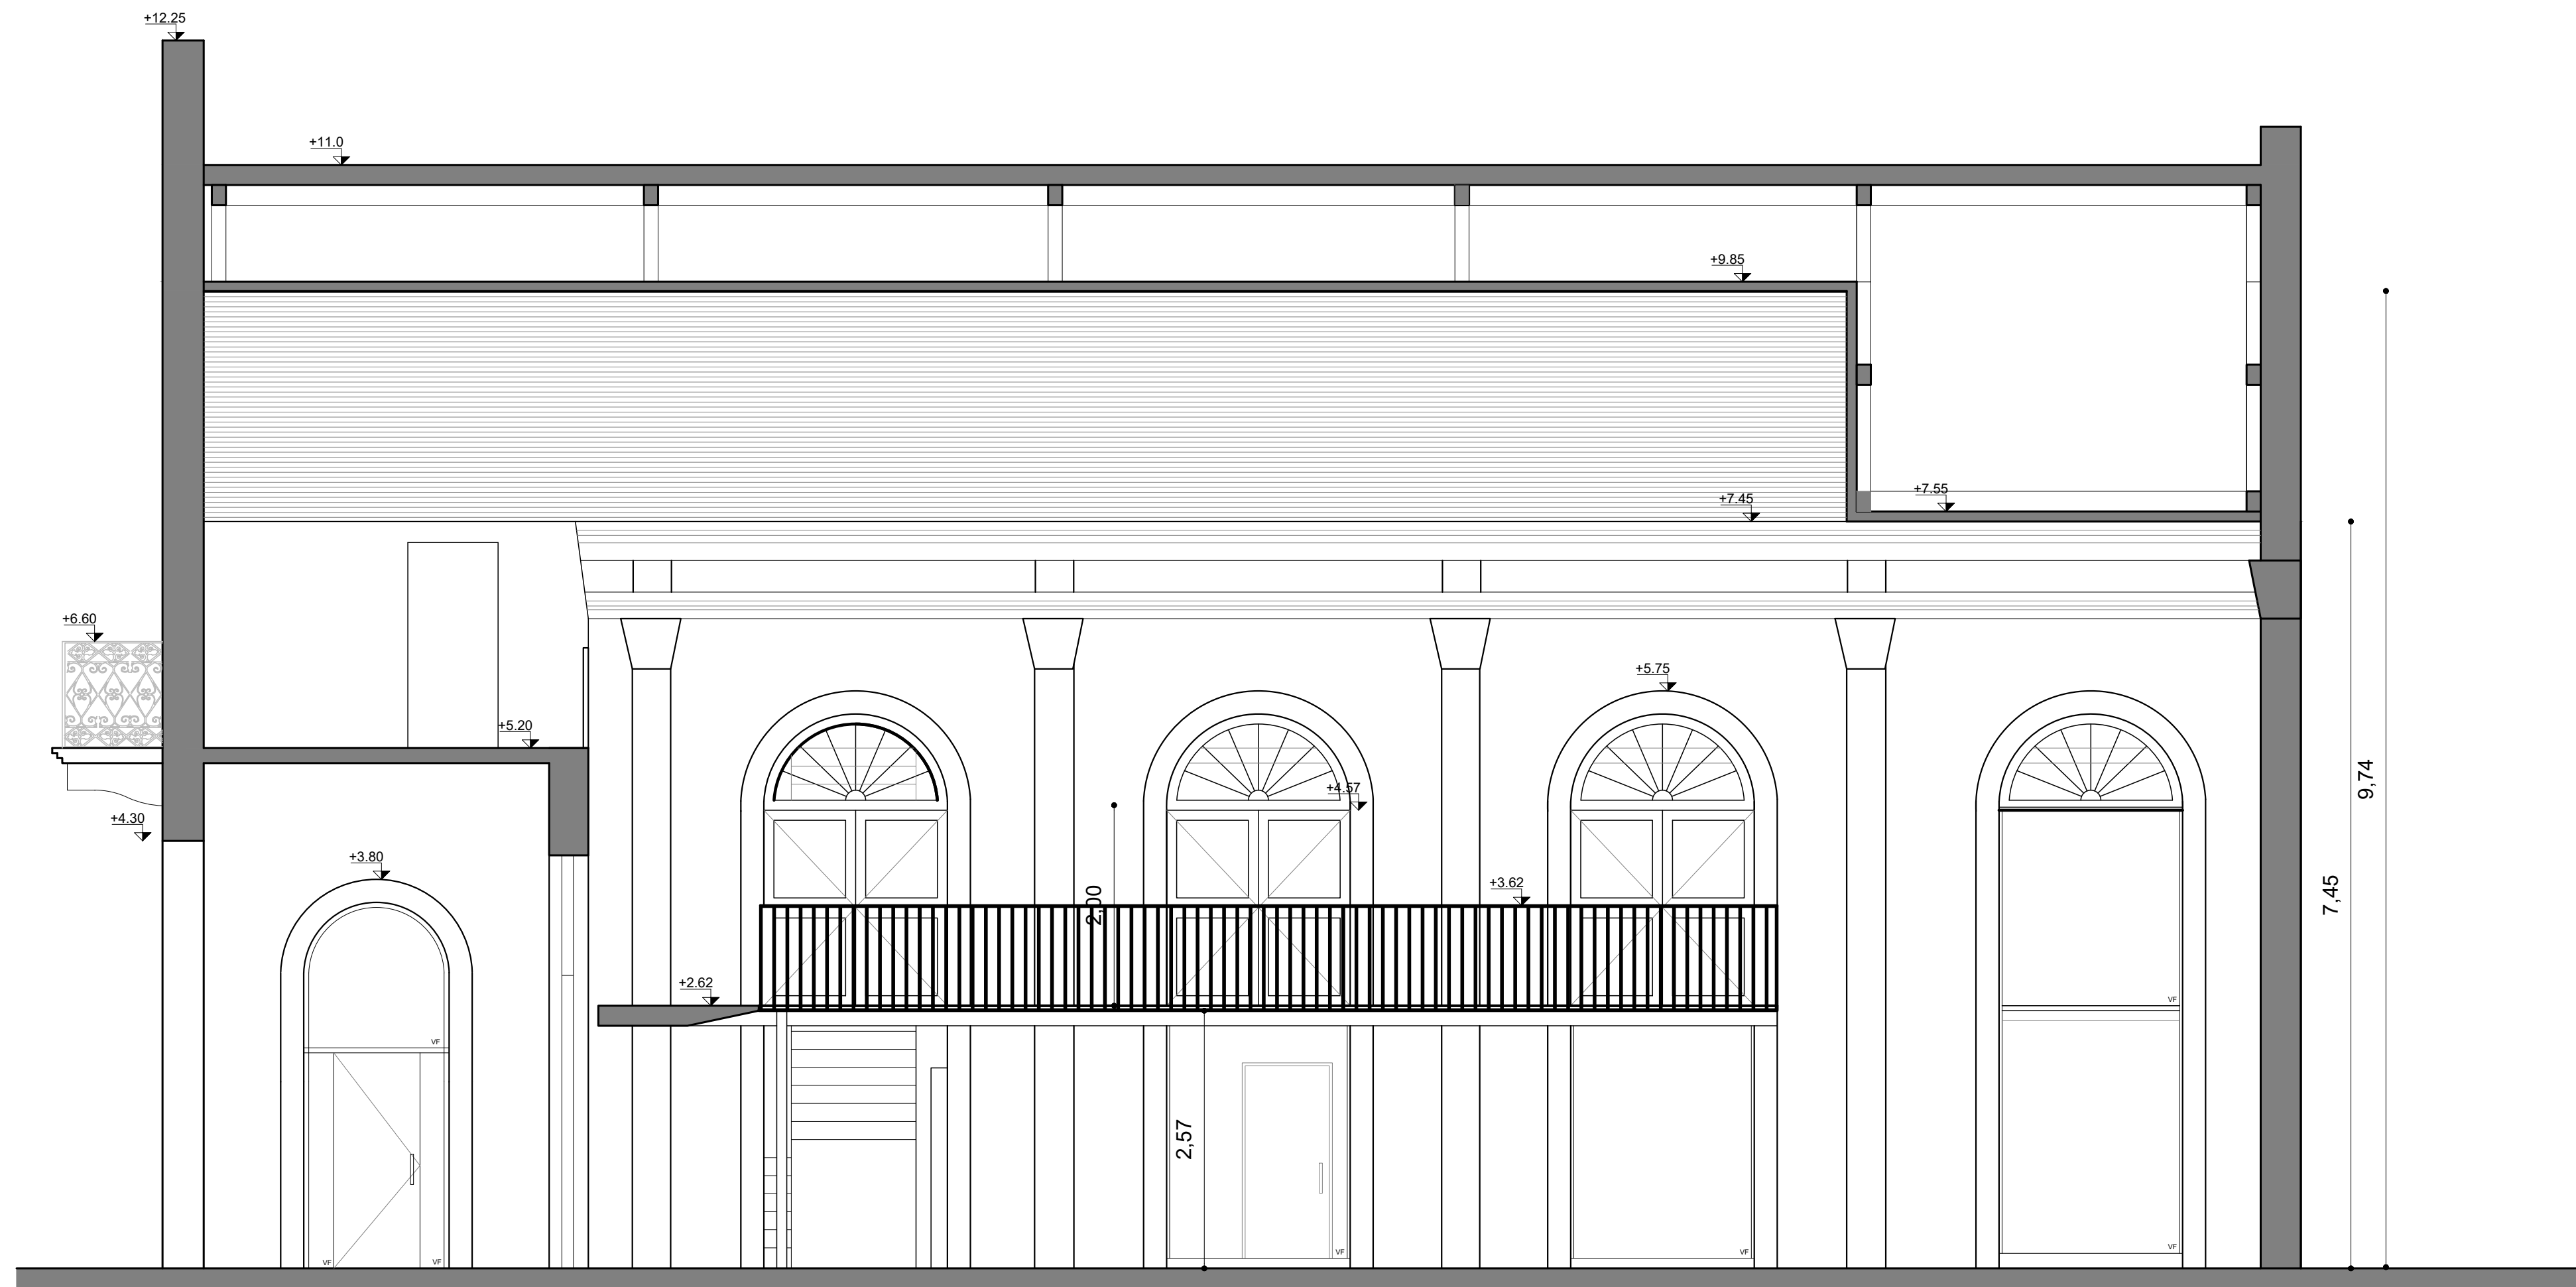

CORTE  
LONGITUDINAL BB

Intendencia de Canelones		 Gobierno de Canelones
Proyecto:	TEATRO COLÓN	
Ubicación:	TOMÁS BERRETA 325	
Padrón:	775	
PLANO : ALBAÑILERÍA CORTES LONGITUDINALES		ETAPA : Licitación XX 2022
		LAMINA: L09-A04