


REFERENCIAS

- ⊗ CAJA DE CENTRO
- ⌋ INTERRUPTOR UNIPOLAR:
H= 1.20 MTS.s/NPT EN GENERAL
- ⌋ INTERRUPTOR BIPOLAR:
H= 1.20 MTS.s/NPT EN GENERAL
- ▲ TOMA CORRIENTE SCHUKO
- ▲ TOMA CORRIENTE SCHUKO Y
POLARIZADO LINEAL
DENTRO DE NICHOS
- ▲ TOMA CORRIENTE SCHUKO CON LLAVE
- ▢ TABLERO DE DISTRIBUCIÓN
- ⌋ INTERRUPTOR TÉRMICO MAGNÉTICO
- ⌋ INTERRUPTOR DIFERENCIAL PURO
- ☐ FOTOCÉLULA
- ⌋ BORNERA CONECTORA DE TIERRAS
- ⌋ JABALINA PARA DESCARGA A TIERRA
DE 5/8" X 2" AUTORIZADA POR UTE

LUMINARIAS

- L 1 - REFLECTORES MULTILED 200W
(SUMINISTRADOS POR I.C.)
TOTAL : 12 UNIDADES
- L 2 - LUMINARIAS VIALES
5 (CINCO) UNIDADES

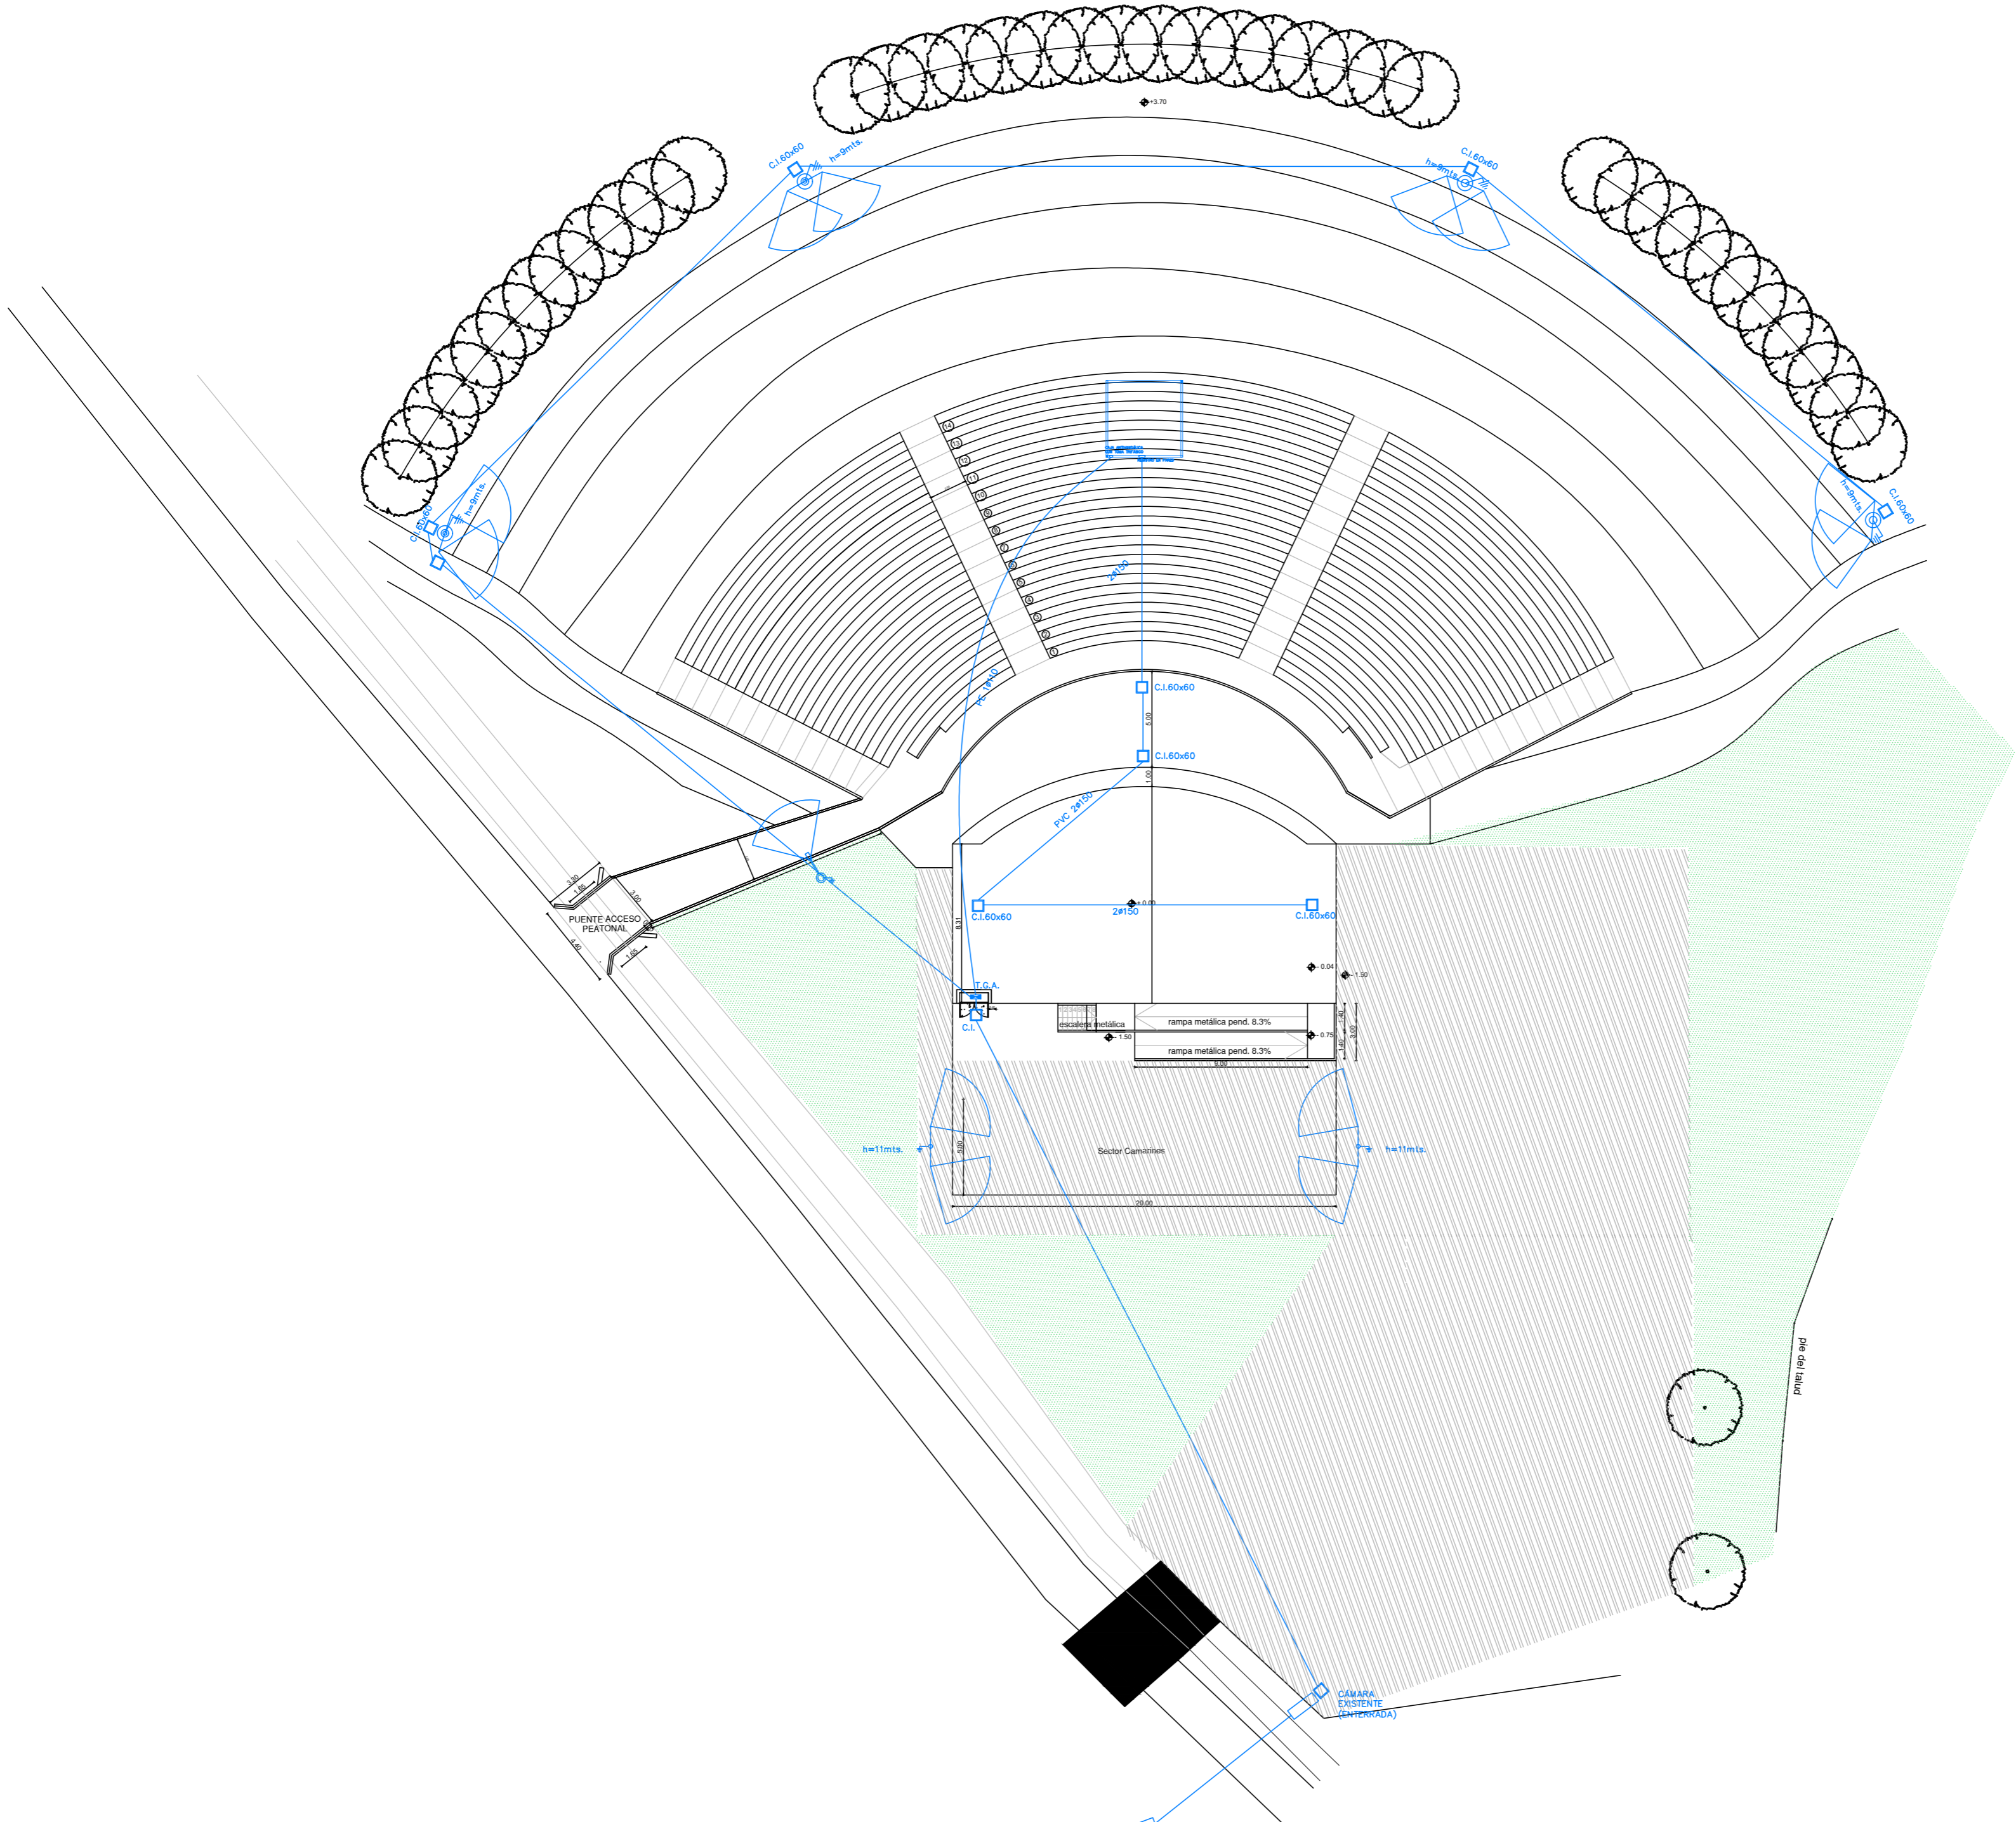

Intendencia de Canelones

Proyecto: ANFITEATRO

Ubicación: PARQUE METROPOLITANO DE LA PAZ
José Batlle y Ordoñez esq. Russi

Padrón: 6334

PLANO: ELÉCTRICA



ETAPA 1: Licitación Pública
2022

LÁMINA: 05