

SSHH N°19-18:

Suministrar e Instalar:

- 1)Sifones en Lavatorios.
- 2)Colillas en red de Abastecimiento (Grifería y en Cisterna en Inodoros.).
- 3) Tapas de Madera en Inodoros.
- 4) Cambio de Grifería.
- 5) Cambio de Dispensador de Jabón para manos.
- 6) Tapajuntas en llaves de corte en suministro de agua potable.
- 7) Porta Rollos de Papel Higiénico.
- 8) Cambio de Flotadores en Cisternas de Inodoros.
- 9) Cambio de Grifería en Mingitorios.

Nota: Ver planilla de suministro de Artefactos Sanitarios.

Mantenimiento General:

- 1)Limpieza con Acido Clorhídrico inodoros.
- 2)Desobstrucción de desagües en general.
- 3) Revisar y ajustar asiento de desagües de Inodoros.

SSHH N°10-24-27:

Suministrar e Instalar:


- 1)Sifones en Lavatorios.
- 2)Colillas en red de Abastecimiento (Grifería y en Cisterna en Inodoros.).
- 3) Tapas de Madera en Inodoros.
- 4) Cambio de Grifería.
- 6) Tapajuntas en llaves de corte en suministro agua potable.
- 7) Porta Rollos Papel Higiénico.
- 8) Cambio de Flotadores en Cisternas de Inodoros

Nota: Ver planilla de suministro de Artefactos Sanitarios.

Mantenimiento General:

- 1)Limpieza con Acido Clorhídrico inodoros.
- 2)Desobstrucción de desagües en general.
- 3) Revisar y Ajustar asiento de desagües de Inodoros.

ARTEFACTOS SANITARIOS – SIFONES – GRIFERIA			
ARTEFACTO	MARCA	LOCALES	CANTIDAD
SIFON BRONCE CROMADO TIPO BOTELLA P/LAVATORIO.	F.V.	SSHH	7 UNIDADES
GRIFO MONOCOMANDO INCLINADO P/LAVATORIO (LO).	PREESMATIC	SSHH	5 UNIDADES
GRIFERIA MONOCOMANDO P/COCINA PICO ALTO.	F.V.	COCINA	1 UNIDADES
SIFON P/COCINA.	AWADUCT	COCINA	1 UNIDADES
TAPA P/INODORO MADERA		SSHH	8 UNIDADES
REPUESTOS CISTERNA INODOROS		SSHH	8 UNIDADES
DISPENSADOR P/JABON DE MANOS DE MESADA.		SSHH: N°18 –19	2 UNIDADES
PORTA ROLLO PAPEL HIGIENICO.		SSHH	8 UNIDADES

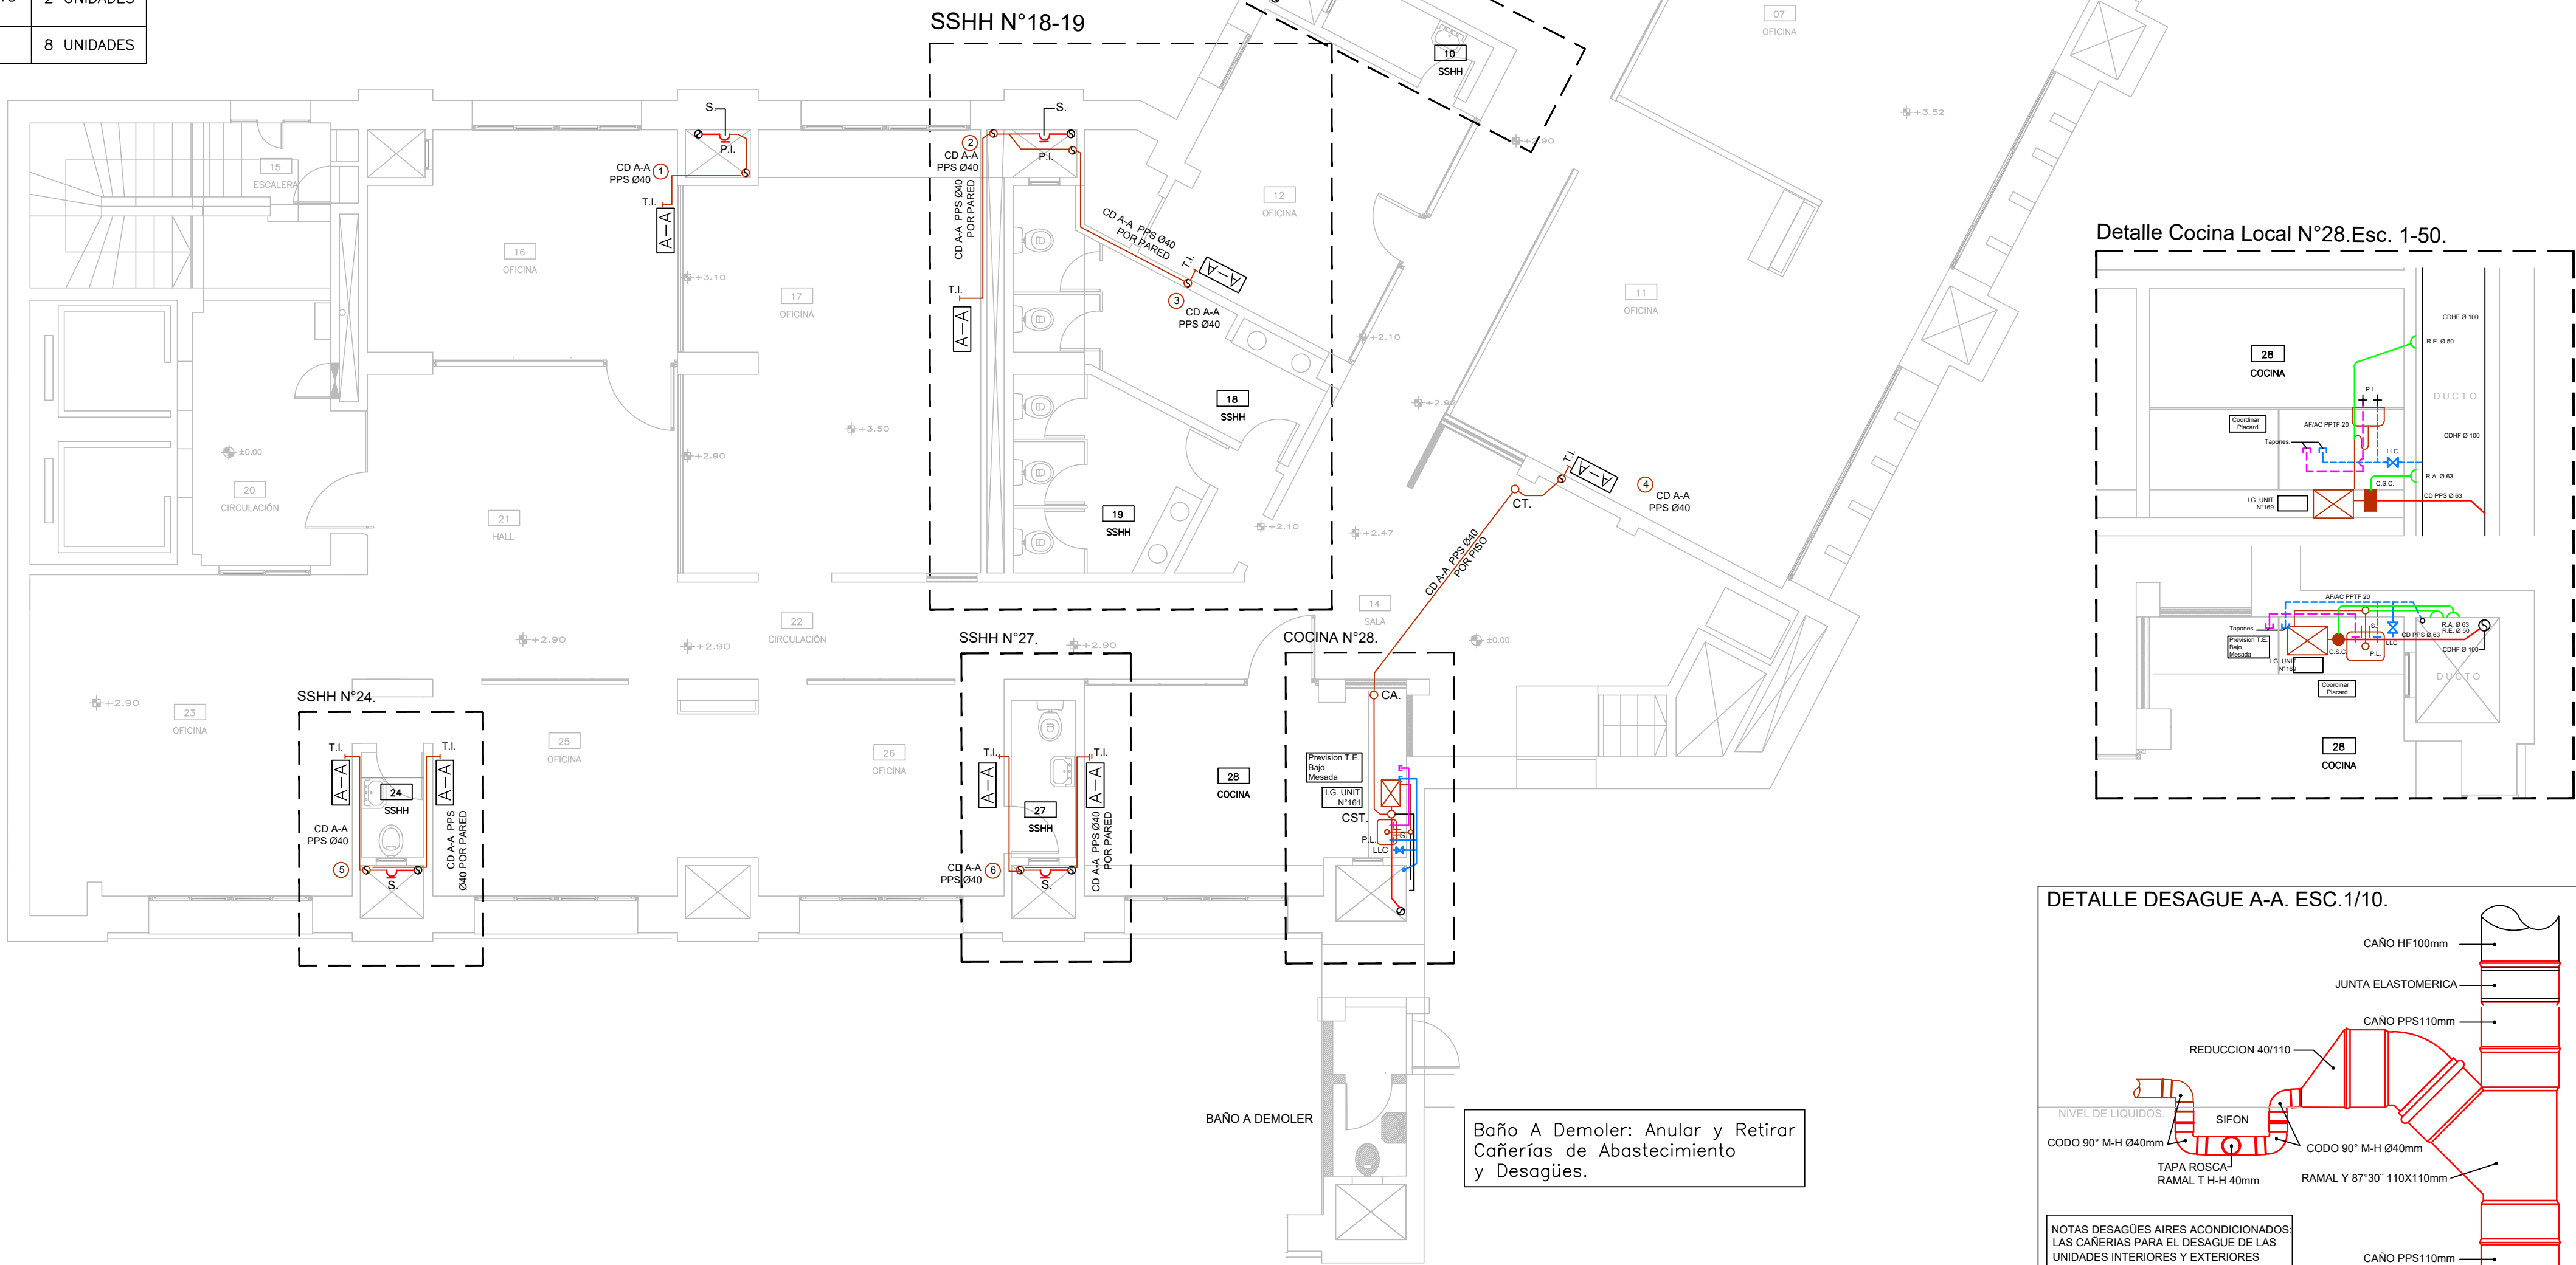

NOTAS DESAGUES

LEER MEMORIA DE ACONDICIONAMIENTO SANITARIO – ESPECIFICACIONES TECNICAS.

LAS TUBERIAS DE DESAGUES Y VENTILACIONES SERAN EN:

- TUBERIAS Y PIEZAS DE POLIPROPILENO SANITARIO, PARA DESAGUES.
- TUBERIAS Y PIEZAS EN POLIPROPILENO SANITARIO PARA VENTILACIONES.

TODAS LAS CAÑERIAS HORIZONTALES DE DESAGUE EN QUE NO SE INDIQUEN PENDIENTES, TENDRAN LA MAXIMA PENDIENTE COMPATIBLE CON EL NIVEL DISPONIBLE.

LAS CAMARAS DE INSP., PILETAS DE PATIO Y BOCAS DE DESAGUE SERAN, SALVO INDICACION EN CONTRARIO, DEL TIPO INDICADAS POR LA ORDENANZA DE LA I. M. DE MONTEVIDEO.

LOS INODOROS PEDESTAL SE UNIRAN A LA CAÑERIA DE DESARGA DE PPS MEDIANTE UN ARO DE GOMA SINTETICO, ESPECIFICADO EXPRESAMENTE POR EL FABRICANTE Y ADECUADO AL CAÑO DE PPS Y AL TIPO DE APARATO A USAR, QUE HERMETIZARA DICHA UNION.

NOTAS AGUA:

LEER MEMORIA DE ACONDICIONAMIENTO SANITARIO – ESPECIFICACIONES TECNICAS.

LAS TUBERIAS DE DISTRIBUCION DE AGUA SERAN EN:

- POLIPROPILENO CON UNION A TERMOFUSION, PARA AGUA FRIA Y CALIENTE: PARA DIAMETROS NOMINALES 20, 25 Y 32mm. SEGUN TABLA DE EQUIVALENCIAS.

TABLA DE EQUIVALENCIAS ENTRE DIAMETROS INDICADOS EN PROYECTO Y TUBERIAS TERMOFUSION			
Diametro nominal expresado en planos en milímetros	AQUASYSTEM, o Similar	HIDRO 3 o Similar	
dímetro nominal 20	20 (PN 20 – serie 3,2)	1/2" L. VERDE	
dímetro real interior 14,4		14,4	14,5
dímetro nominal 25	25 (PN 20 – serie 3,2)	3/4" L. VERDE	
dímetro real interior 18,0		18,0	19,1
dímetro nominal 32	32 (PN 20 – serie 3,2)	1" L. VERDE	
dímetro real interior 23,2		23,2	23,9
dímetro nominal 40	40 (PN 20 – serie 3,2)	1 1/4" L. VERDE	
dímetro real interior 29		29	34,8

- PARA TODOS LOS TRABAJOS SE UTILIZARA LA MISMA MARCA DEL MATERIAL A EMPLEARSE. LAS UNIONES DE LAS CAÑERIAS DE POLIPROPILENO CON LAS PIEZAS ESPECIALES, SE REALIZARAN POR TERMOFUSION, SIGUIENDO LAS INDICACIONES DADAS POR EL FABRICANTE.

- LOS DIAMETROS DE TODAS LAS TUBERIAS DE ABASTECIMIENTO EXPRESADOS EN PLANOS SON EXTERNOS (DN) Y EN MILIMETROS, VER TABLA DE EQUIVALENCIAS EN MEMORIA PARA POLIPROPILENO COPOLIMERO RANDON.

- LAS LLAVES DE PASO A SUMINISTRAR E INSTALAR SERAN EN POLIPROPILENO TERMOFUSIONABLE ESFERICAS ,CON PALANCA CROMADA DE EMPOTRAR.

ANEP

AREA DE PROYECTOS
DIRECCION SECTORIAL DE
INFRAESTRUCTURA
CONSEJO DIRECTIVO CENTRAL

OBRA: EDIFICIO CO.DI.CEN LOCALIDAD: MONTEVIDEO FECHA: 2022
CALLE: Libertador 1409 esq. Colonia DEPARTAMENTO: MONTEVIDEO ESCALA: 1/75

PLANO DE: SANITARIA – Nivel 11
PLANTA GENERAL PROYECTO

ARQUITECTO: FERNANDO FERRERO - SANDRA SOTO - GUSTAVO DOS SANTOS CRUZ FIRMA:
AYTE. de ARQTO: ARQ. FLAVIO FLORES - ARQ. CARLA FIRPO - ARQ. GABRIELA ROSA

TECNICO: RAUL BERRUETA FIRMA:

DESENHANTE:

LAMINA N°: L09
S01