


PLANTA BAJA

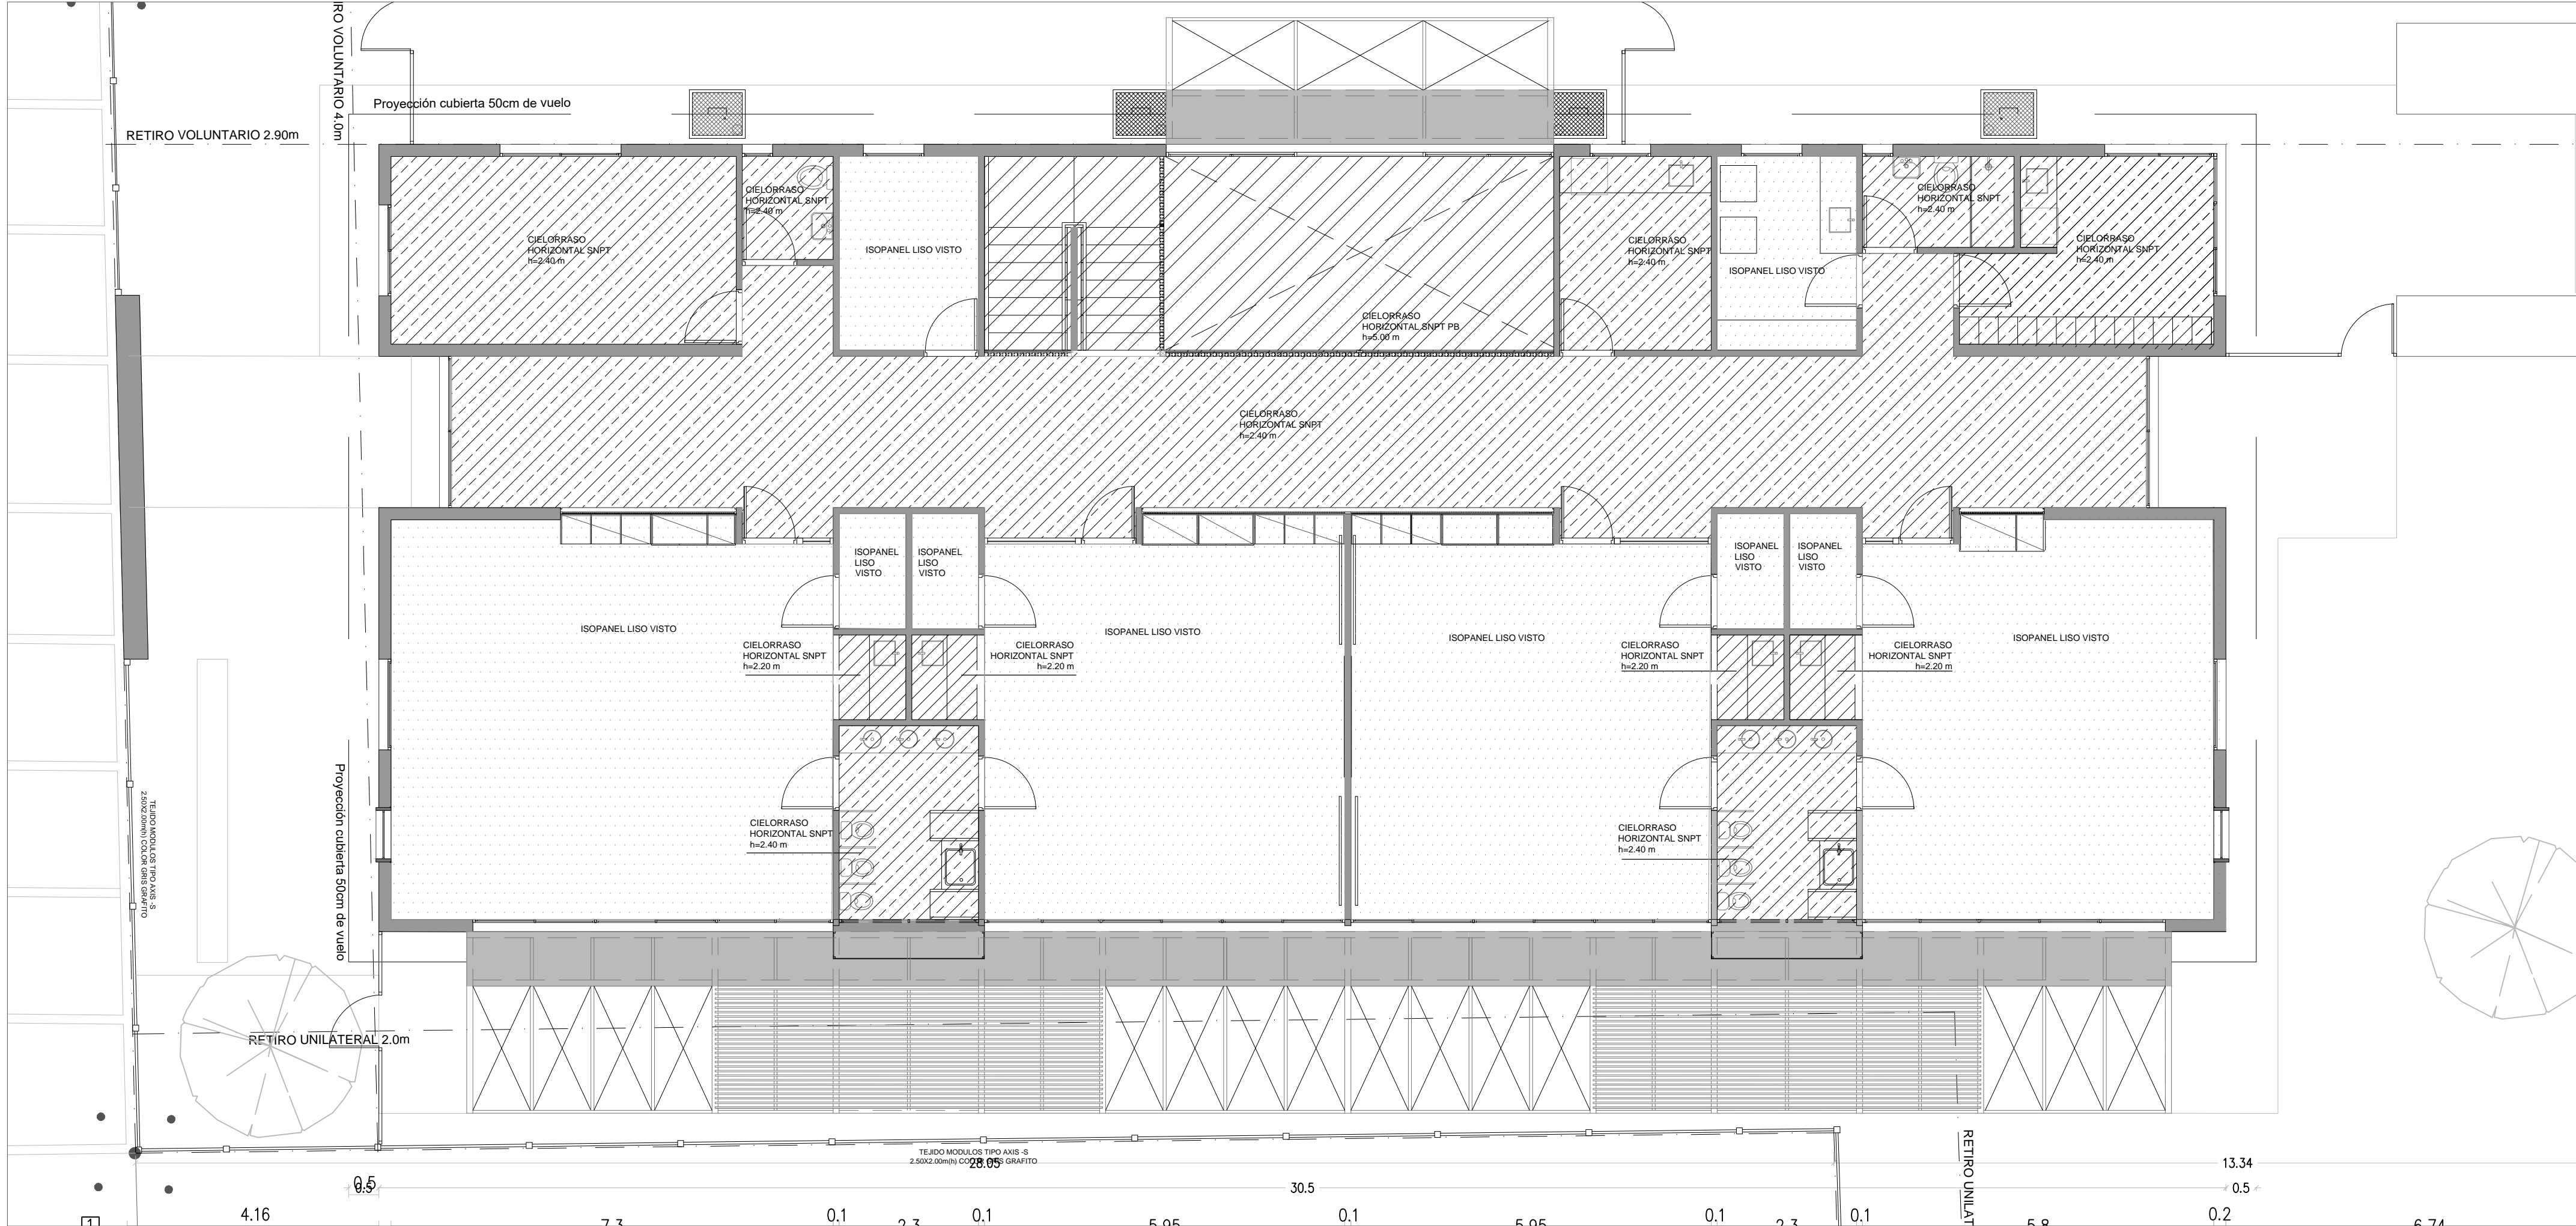

PLANTA ALTA

