




CÓDIGOS Y REFERENCIAS

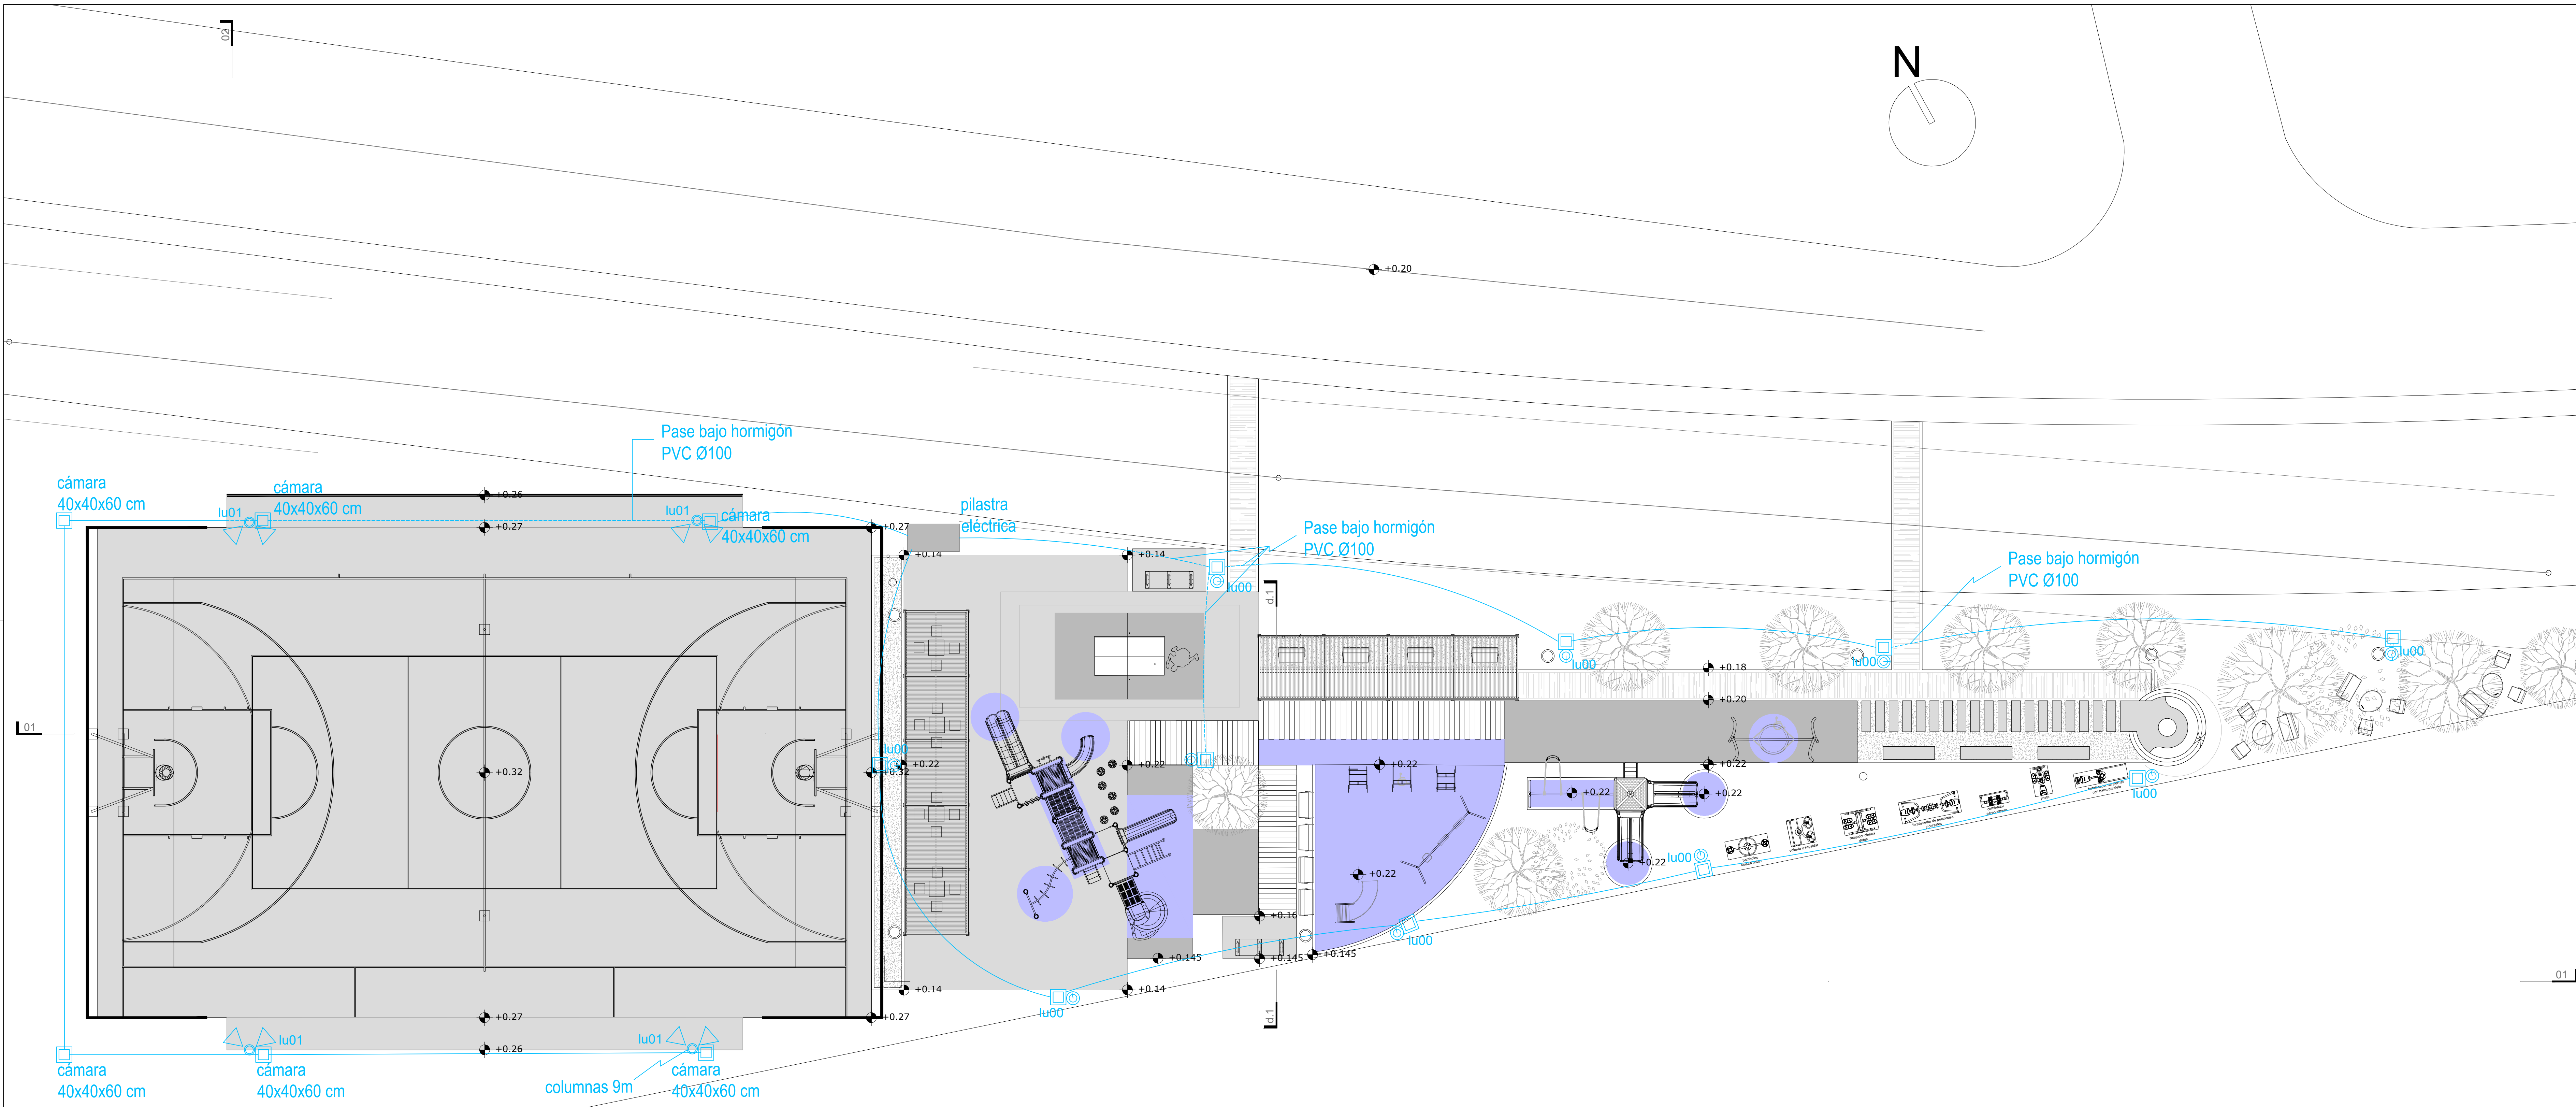


PLANTA ELÉCTRICA
esc. 1:100

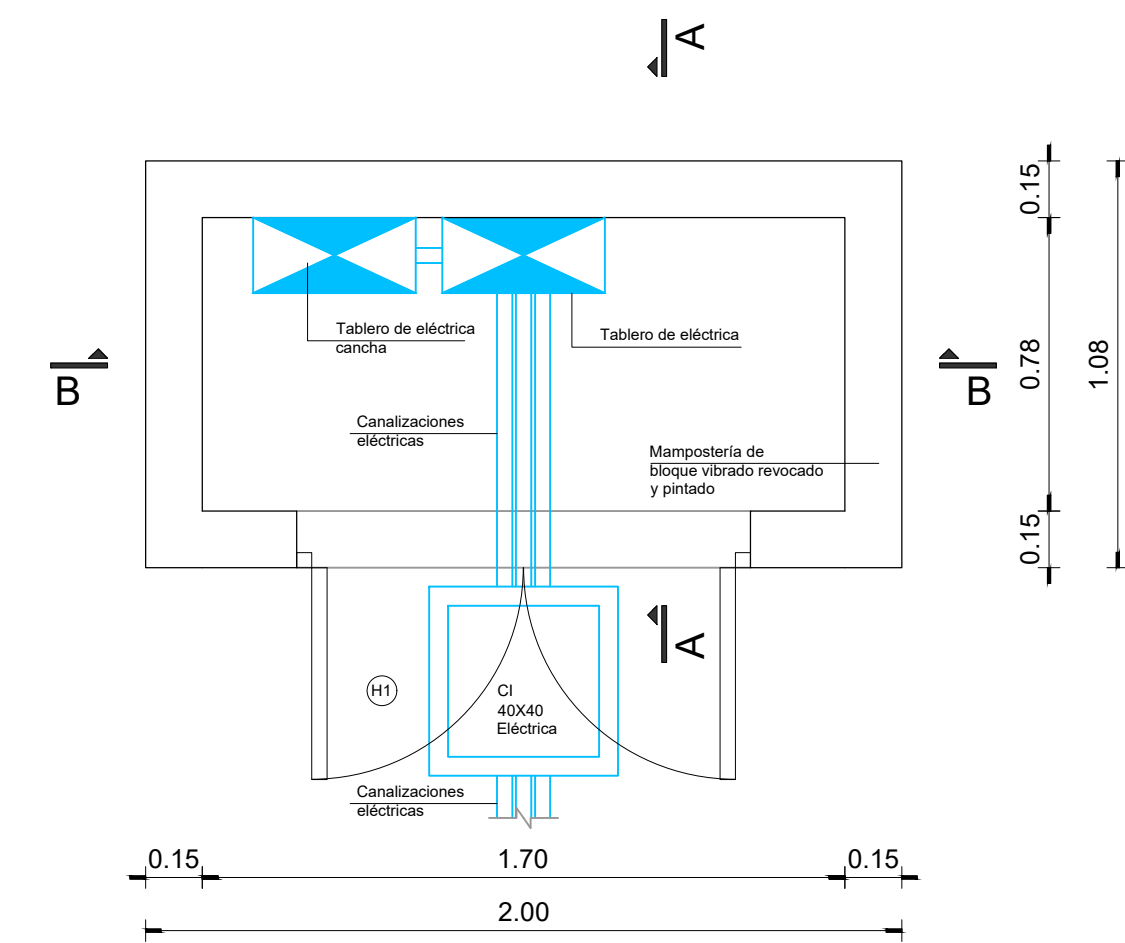


PILASTRA ELÉCTRICA
PLANTA
esc. 1:20

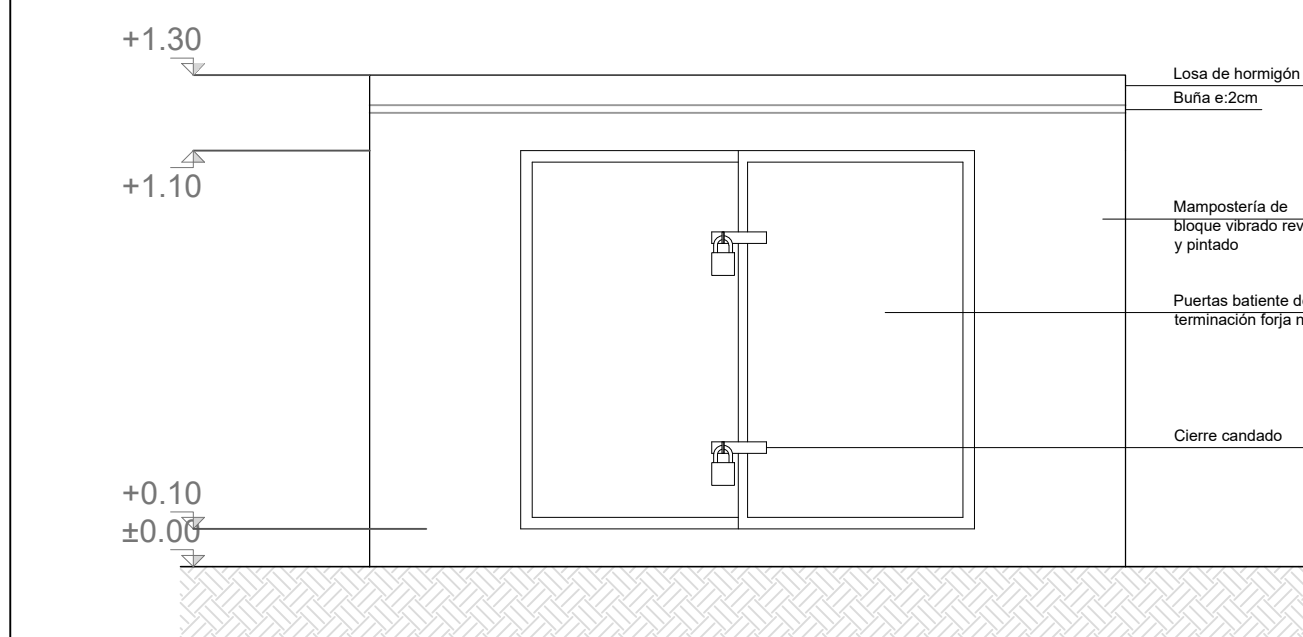

PILASTRA ELÉCTRICA
FACHADA
esc. 1:20

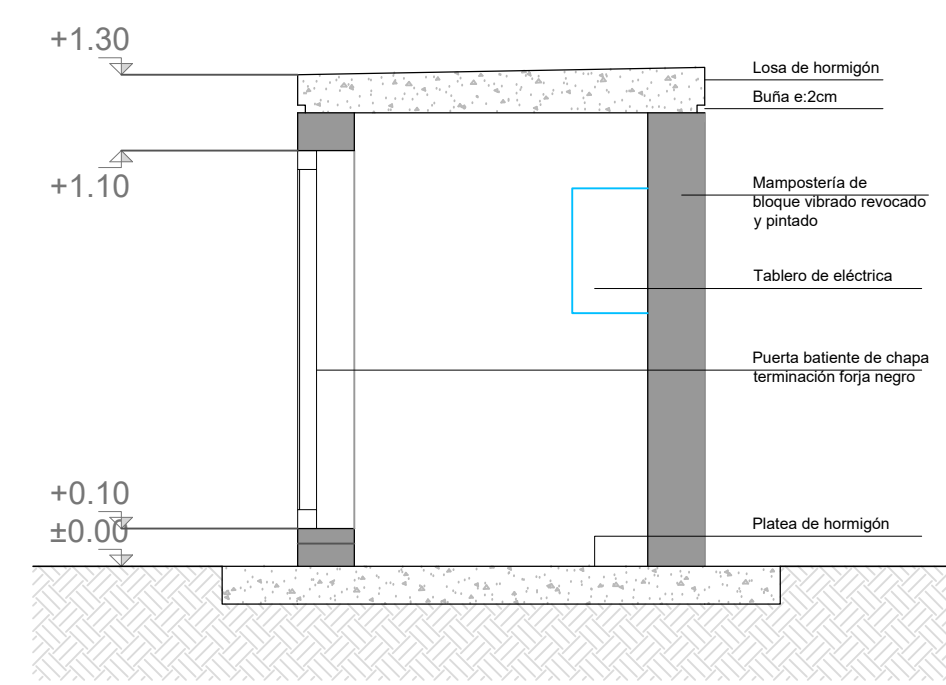

PILASTRA ELÉCTRICA
CORTE A-A
esc. 1:20

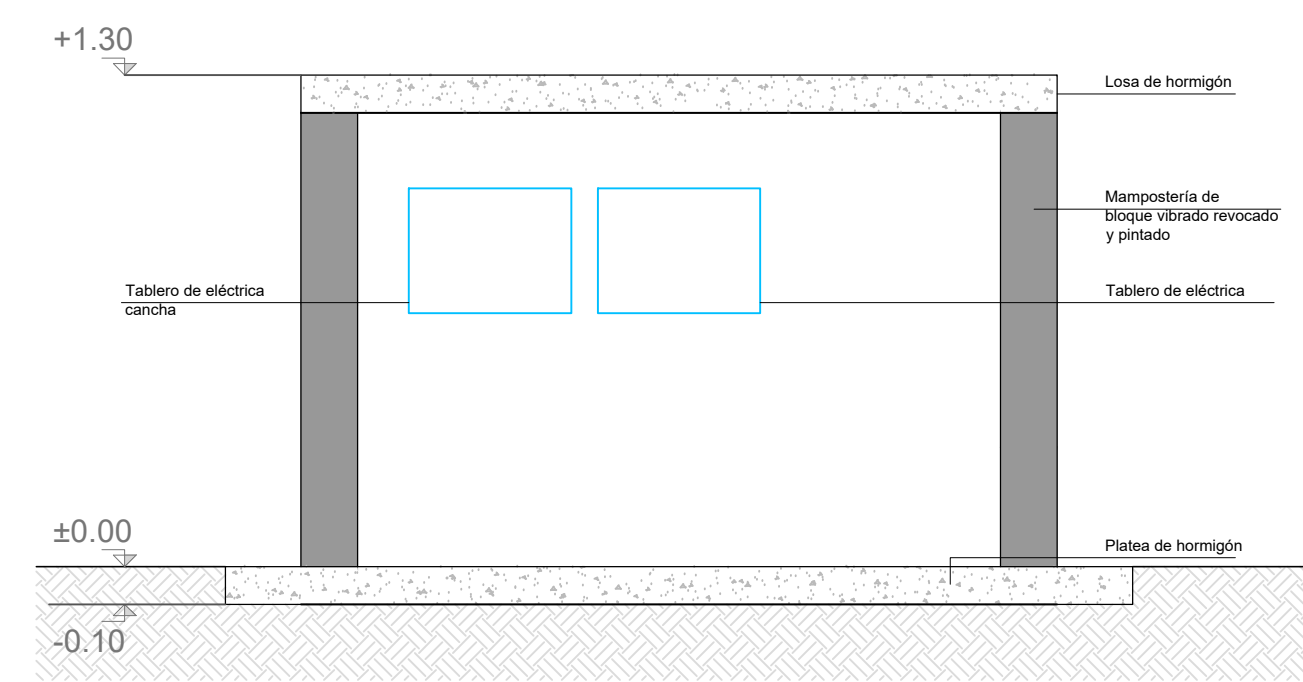

PILASTRA ELÉCTRICA
CORTE B-B
esc. 1:20

VERSIÓN	FECHA	OBSERVACIONES
01	12/2022	Versión inicial

Intendencia de Canelones		
Proyecto: Plaza Paso Escobar		
Ubicación: Cno. al Paso Escobar esq. Calle N°6 Villa El Talo 8018		
Plano: PLANTA ELÉCTRICA Y DETALLES		
ETAPA: Licitación Pública 2022		
LÁMINA: L9 EL1		

