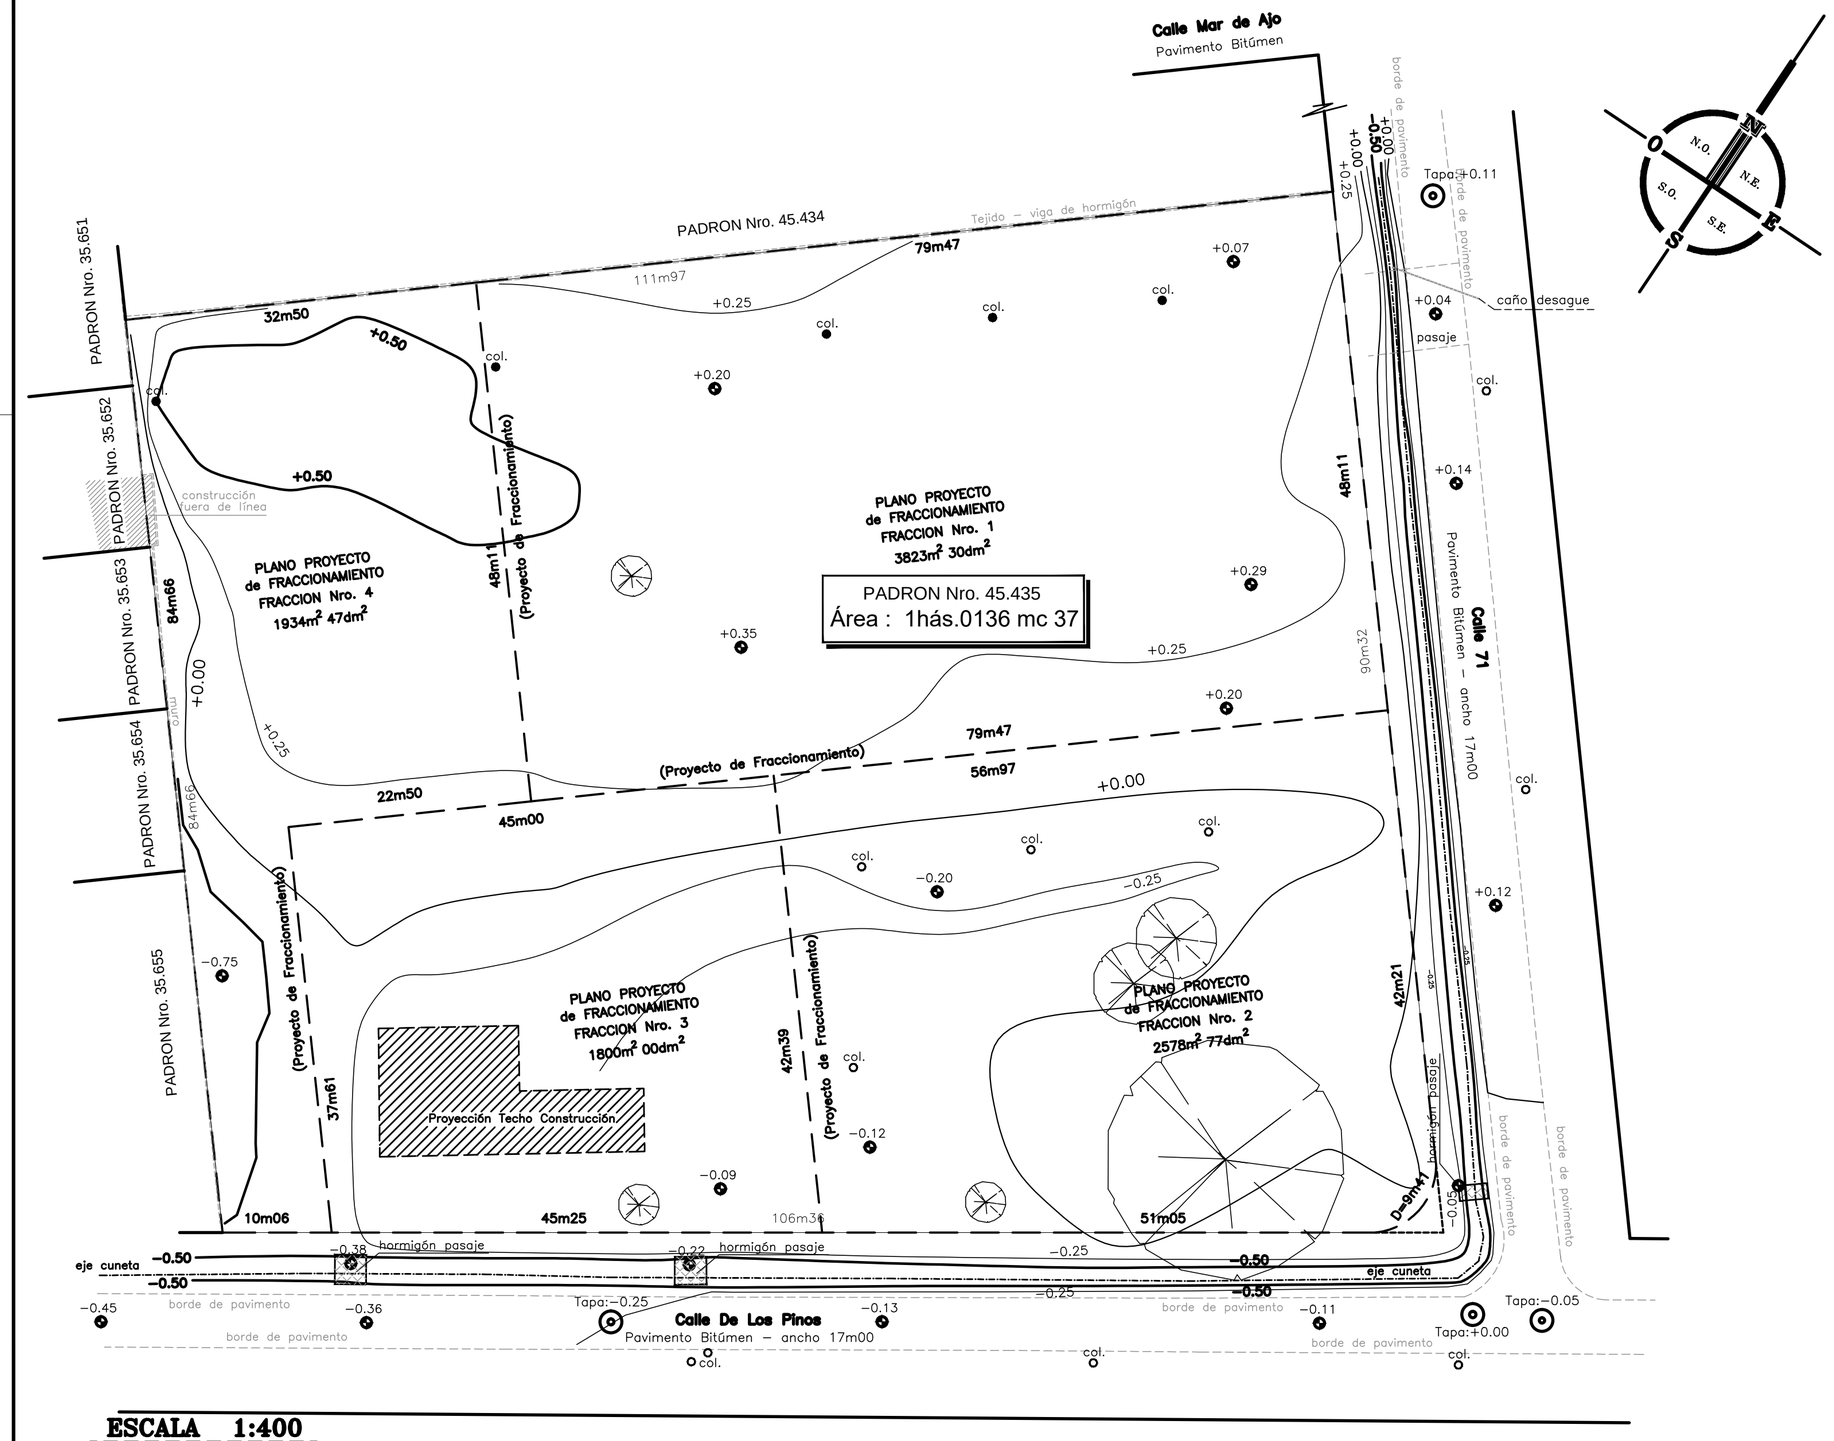

ESCALA 1:400

0 5 10 15 20 25 metros

RELEVAMIENTO PLANIALTIMETRICO

PROPIETARIO: INTENDENCIA de CANELONES

UBICACION

DEPARTAMENTO	: CANELONES
LOCALIDAD CATASTRAL	: C. de la COSTA
PADRON Nro.	: 45.435
CARPETA CATASTRAL	: 46
MANZANA CATASTRAL	: 973

Antecedente Gráfico:
Fracción Nro. 2 del plano de mensura y fraccionamiento del Agrim. Rebufello, de fecha setiembre de 1972, registrado en la Oficina de Catastro de Pando el 30/07/1973 con en Nro. 3740.

Carlos Curbelo
INGENIERO AGRIMENSOR
MAT. Nro. 926
Ancel 099 68 39 60
E−mail: agrimensorcurbelo@gmail.com

PROGRAMA
P.A.E.M.F.E.

Diciembre de 2021

Técnico:
Ing. Agrim. Carlos Curbelo

Lamina 1 de 1. | **ESCALA 1:400**

REFERENCIAS:

- eje cuneta
- borde de pavimento
- Límite predio.
- curva de nivel metro
- curva de nivel medio metro
- col. = colúna
- +0.50 NIVEL
- árbol
- base de hormigón acceso

NOTA:
El Nivel altimétrico está arbitrario y loca. Está ubicado en Tapa en la esquina de Calle De los Pinos y Nro. 71.

MODIFICACIONES

FECHA	MOTIVO	AUTORIZA

OBRA **LICEO N°3 SOLYMAR − CANELONES**
Calle 71 esq. Mar de Ajó

FECHA 2021
ESCALA 1:400

PLANO UBICACIÓN
RELEVAMIENTO PLANIALTIMETRICO

LAMINA L01U01

PRÉSTAMO BID
5337 / OC - UR

UNIDAD DE INFRAESTRUCTURA
ANEP - CODICEN
SECTOR DISEÑO