






PLANTA TANQUE DE AGUA
ESCALA 1:50

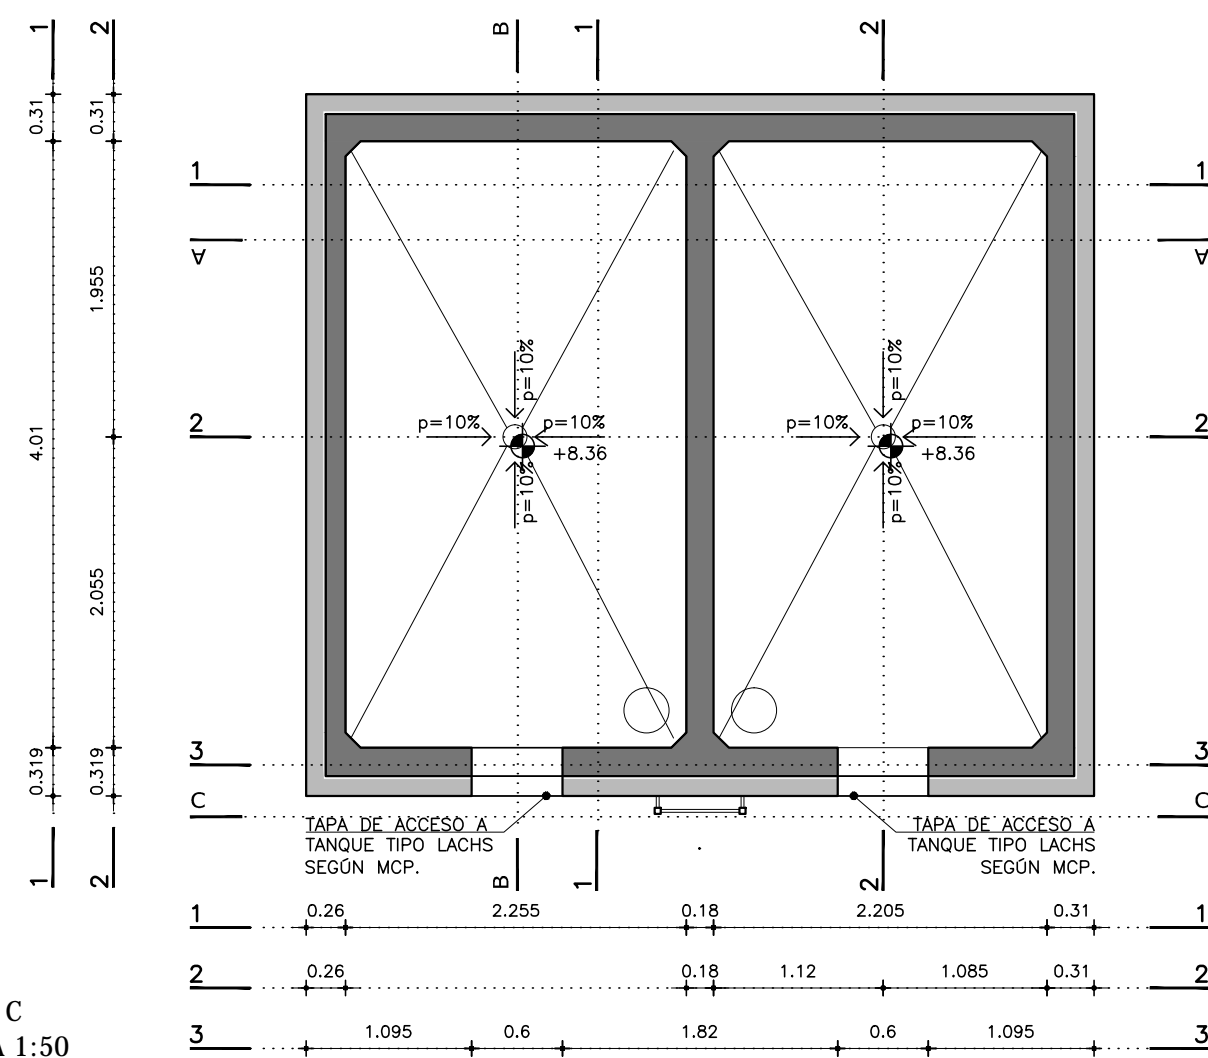


CORTE C
ESCALA 1:50

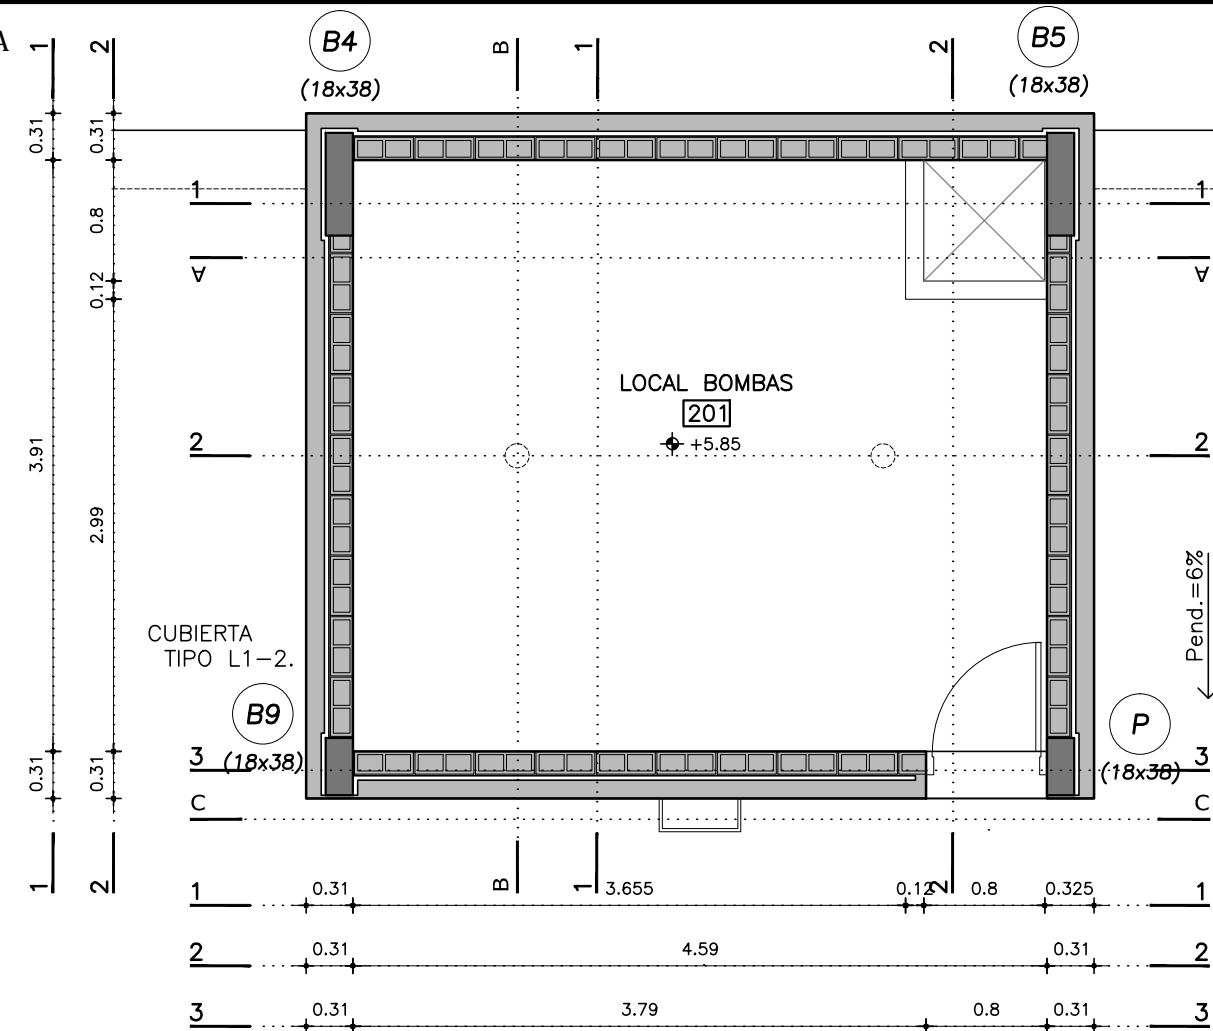

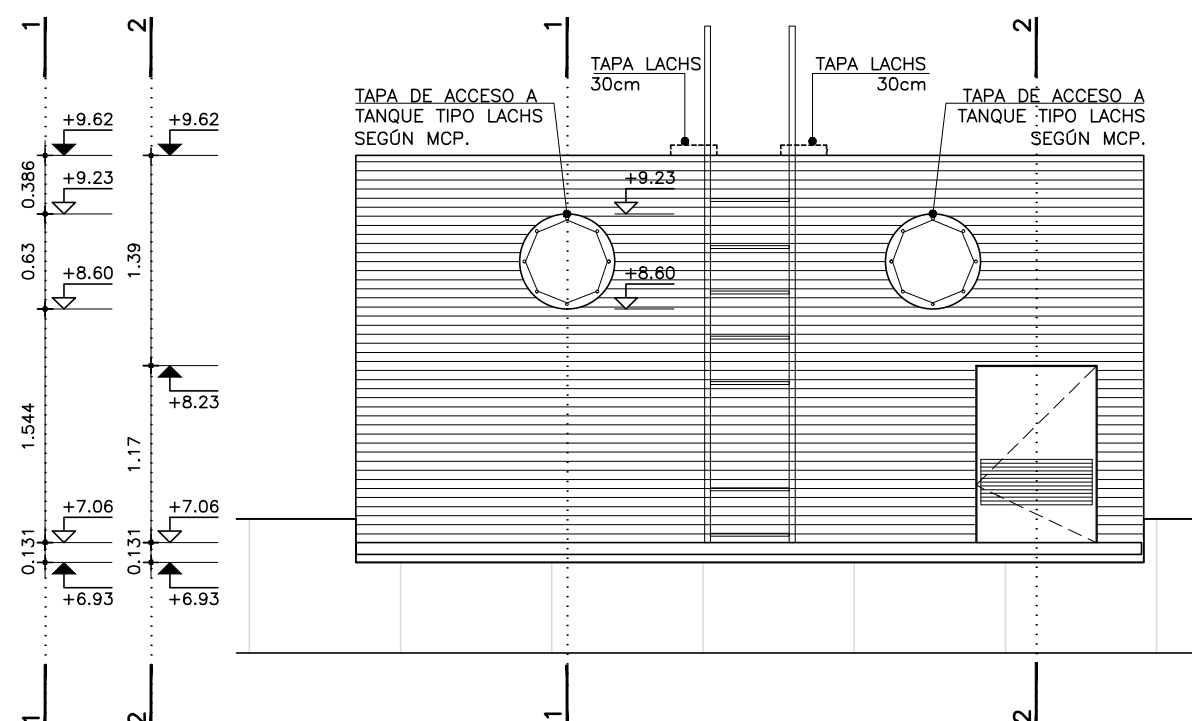


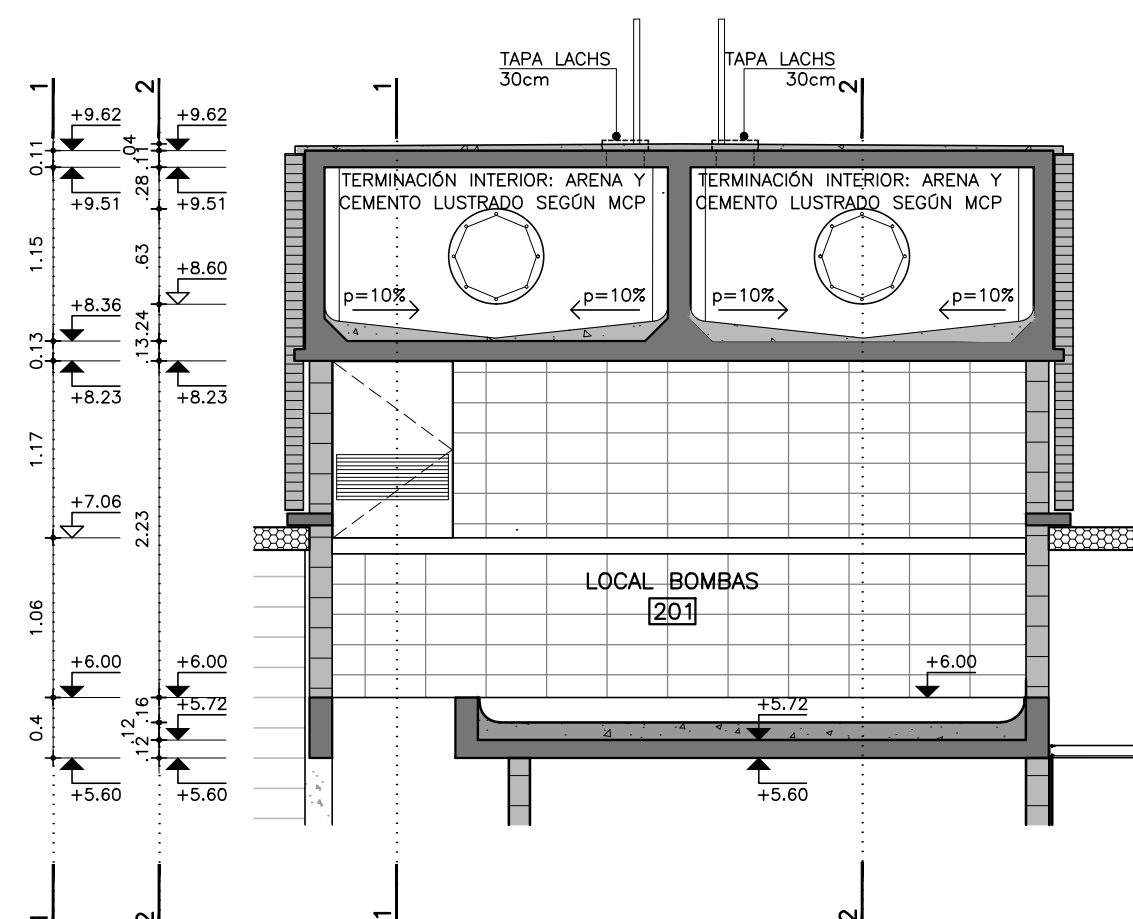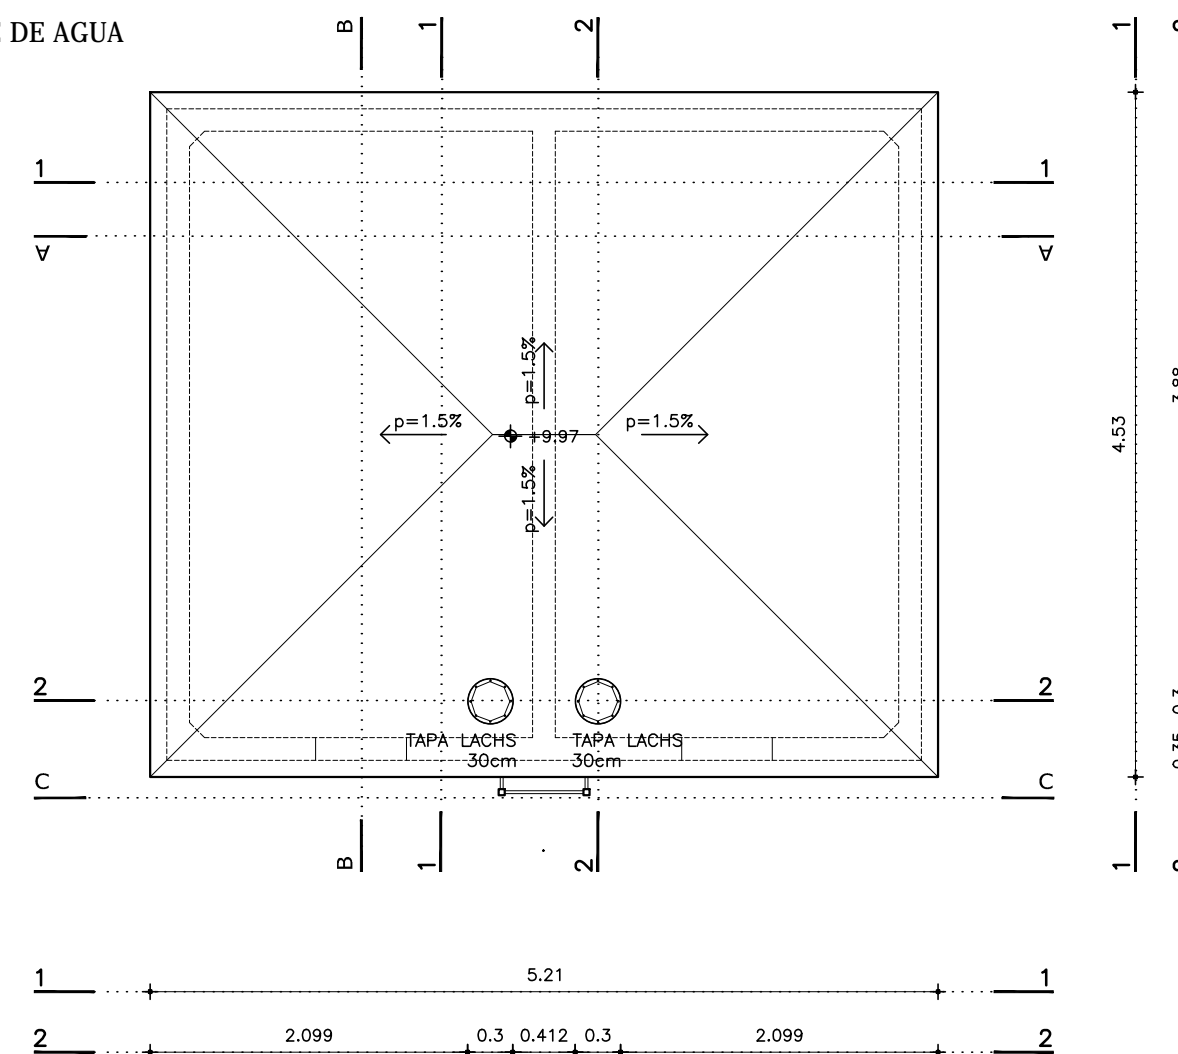
 

 



CORTE A
escala 1:50

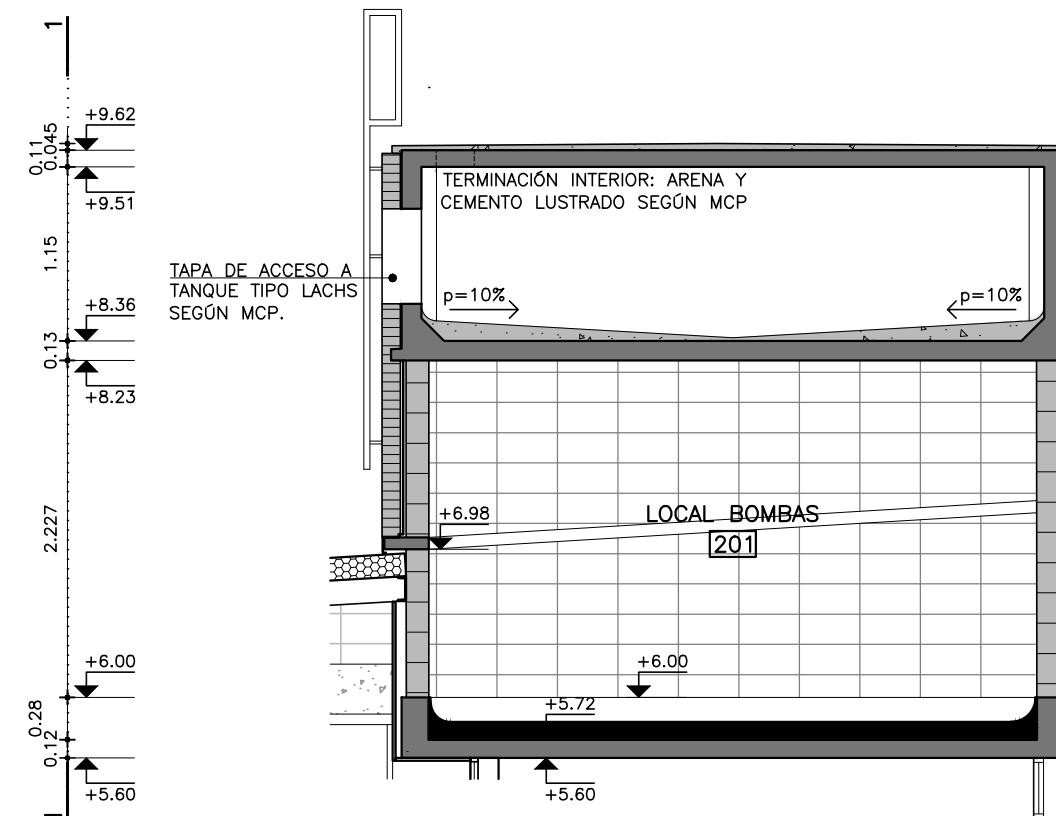

CORTE B
escala 1:50

 


REFERENCIAS ALBAÑILERÍA	
<div> <div>C</div> <div>CARPINTERÍA</div> </div> <div> <div>P</div> <div>PETREOS</div> </div> <div> <div>H</div> <div>HERRERÍA</div> </div> <div> <div>E</div> <div>ESPEJOS Y VIDRIOS</div> </div> <div> <div>A</div> <div>ALUMINIO</div> </div> <div> <div>Aix</div> <div>ACERO INOXIDABLE</div> </div> <div> <div>S</div> <div>SOPORTE DE CORTINA</div> </div> <div> <div>AA</div> <div>PREVISIÓN DE AIRE ACONDICIONADO</div> </div>	<div> <div>—</div> <div>MXx</div> <div>TIPO DE MURO</div> </div> <div> <div>NOMBRE</div> <div> <div>oo</div> </div> <div>DESTINO Y NÚMERO DE LOCAL</div> </div> <div> <div>DETALLE</div> <div>D010</div> <div>ALBAÑILERÍA</div> </div> <div> <div>X</div> <div>—</div> <div>CORTE</div> </div> <div> <div>xx</div> <div>—</div> <div>LÁMINA DEL CORTE</div> </div>
<div> <div>  <div>N. P. T.</div> </div> <div> <div>  <div>NIVEL DE CIELORRASO</div> </div> </div> <p>TODOS LOS NIVELES INDICADOS SE REFIEREN AL NPTI DE PLANTA BAJO 0.00</p> </div>	<div> <div>±0.00</div> <div>  </div> <div>NIVEL ALTIMÉTRICO ALBANILERÍA</div> </div> <div> <div>±0.00</div> <div>  </div> <div>NIVEL ALTIMÉTRICO ESTRUCTURA</div> </div>
<div> <div>P</div> <div>EXTINTOR DE POLVO TIPO ABC SEGÚN MCP</div> </div> <div> <div>CO2</div> <div>EXTINTOR A GAS CARBÓNICO SEGÚN MCP</div> </div>	<div> <div>△</div> <div>0.00</div> <div>COTAS ACUMULADAS ALBANILERÍA</div> </div> <div> <div>▲</div> <div>0.00</div> <div>COTAS ACUMULADAS ESTRUCTURA</div> </div>
<div>REFERENCIAS MUROS:</div> <div> <div> <div>  <div>MURO O ESTRUCTURA EXISTENTE</div> </div> <div> <div>  <div>MURO A CONSTRUIR</div> </div> </div> <div> <div> <div>  <div>MURO O ESTRUCTURA A DEMOLER</div> </div> <div> <div>  <div>ESTRUCTURA A CONSTRUIR</div> </div> </div> <div> <div> <div>  <div>PAVIMENTO A RETIRAR</div> </div> <div> <div>  <div>EXCAVACIÓN</div> </div> </div> </div> </div></div></div></div></div>	

MODIFICACIONES		
FECHA	MOTIVO	AUTORIZA

OBRA LICEO SOLYMAR 3 2022 CALLE 71 ESQ. MAR DE AJÓ	FECHA
	2021
	ESCALA
	1:50

PLANO	DETALLES	LAMINA
DETALLE TANQUE DE AGUA		

	L20A16
--	--------

PRÉSTAMO BID 3773 / OC - UR	 ÁREA DE INFRAESTRUCTURA TALLER DE DISEÑO
ANEP - CODICEN	