


DETALLE ESCALERAS
ESC. 1 / 10

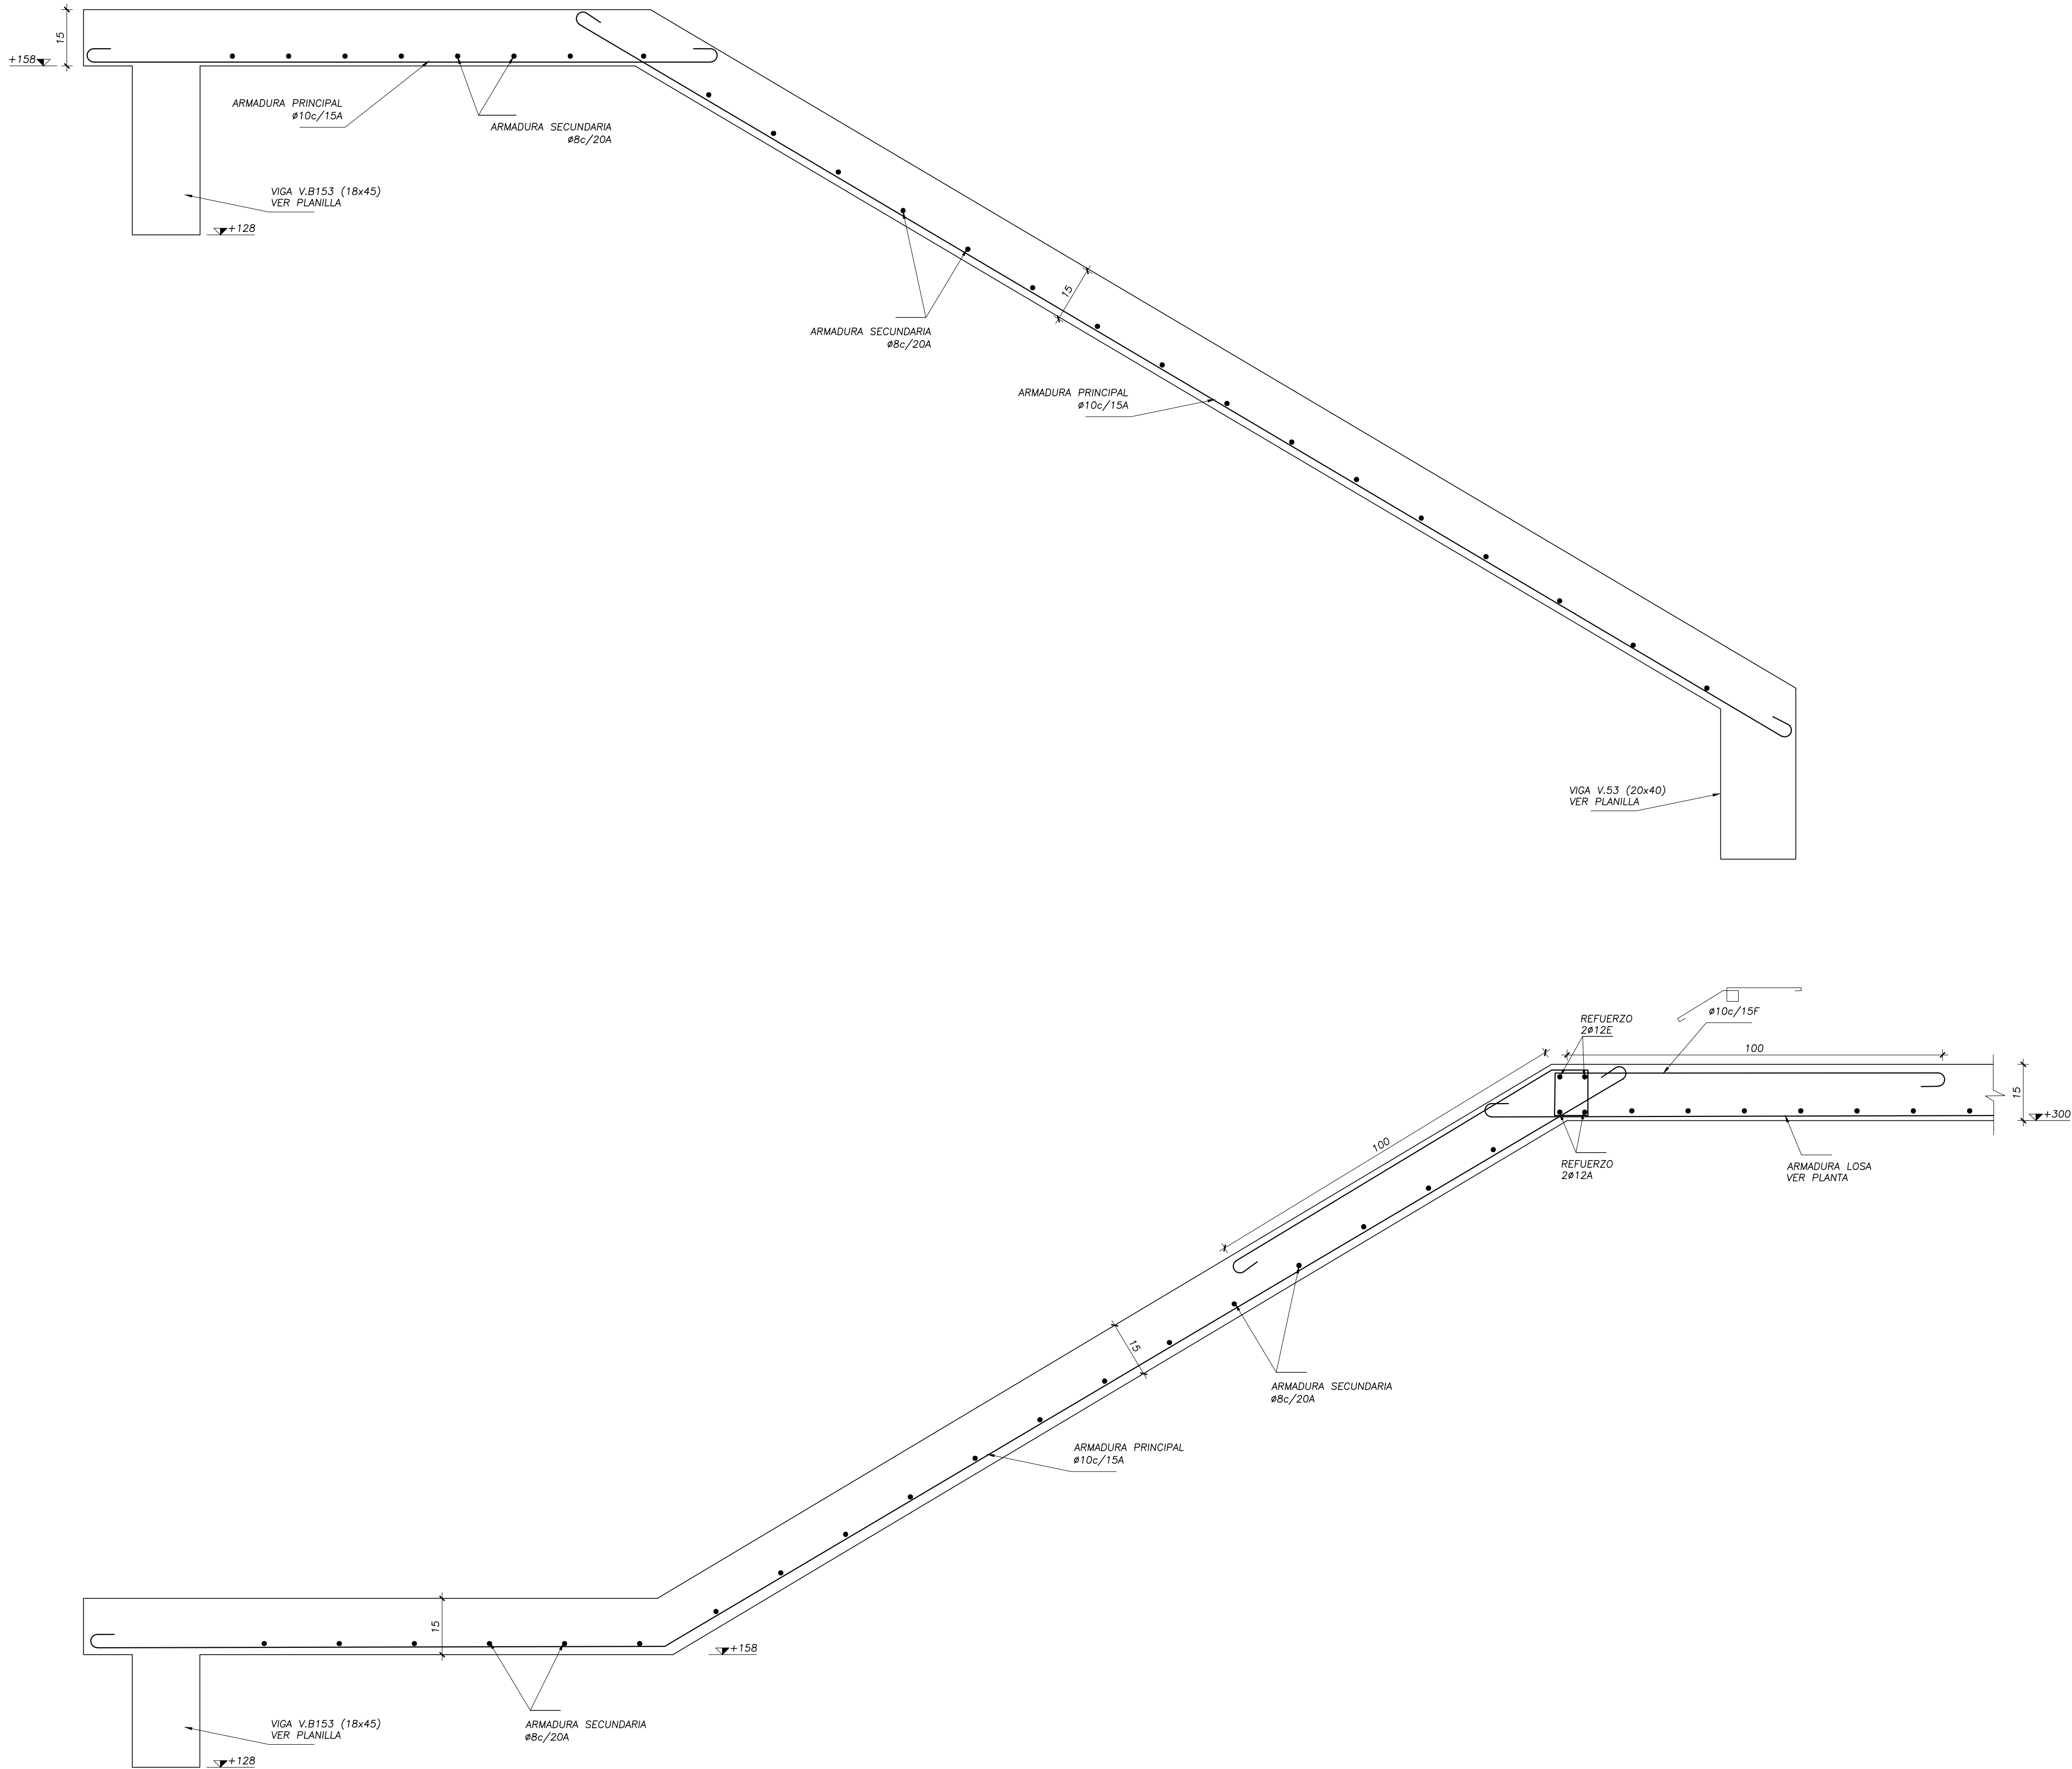

MATERIALES

* HORMIGON ARMADO
HORMIGON $f_{ck} = 300 \text{ kg/cm}^2$
ACERO $f_yk = 5000 \text{ kg/cm}^2$
TODO EL ACERO SERA CONFORMADO
INCLUSIVE EL Ø6

NOTAS

LA EMPRESA CONSTRUCTORA VERIFICARÁ CON LA DIRECCIÓN DE OBRA SI LA VERSIÓN A UTILIZAR DE ESTOS PLANOS ES LA ÚLTIMA REVISIÓN REALIZADA Y ES APTA PARA CONSTRUIR.
TODAS LAS DIMENSIONES Y ARMADURAS INDICADAS EN ESTOS PLANOS SON LAS MINIMAS REQUERIDAS.
PARA LA EJECUCIÓN DE LA OBRA LA EMPRESA CONSTRUCTORA VERIFICARÁ LOS NIVELES DE ENCOFRADO EN PLANTAS Y PLANILLAS, ASÍ COMO EL ACOTADO EN PLANTA Y EN DETALLES DE ESTRUCTURA, COMPARÁNDOLOS CON LOS PLANOS DE ARQUITECTURA.
LA EMPRESA CONSTRUCTORA TAMBIÉN VERIFICARÁ QUE LOS PASES EN LOSAS, VIGAS Y PILARES INDICADOS EN ESTOS PLANOS, COINCIDAN CON LOS EXPRESADOS EN LOS PLANOS DE LAS INSTALACIONES SANITARIA, ELÉCTRICA, ETC.)

RECUBRIMIENTOS GENERALES

* PILARES : 2cm AL ESTRIBO
* LOSAS : 1.5cm
* VIGAS : 1.5cm AL ESTRIBO


* ZAPATAS EN CONTACTO CON TERRENO : 3cm AL ESTRIBO
* FUSTE : 2cm A LA ARM. EXTERIOR
* PILOTES : 5cm A LA ARM. EXTERIOR

CONTRAFLECHA

* SI NO ESTUVIERA INDICADA EN NUESTROS PLANOS, EL CONTRATISTA Y LA DIRECCIÓN DE OBRA DEBERÁN SOLICITARLA A NUESTRO ESTUDIO.

NOTA ARMADURA SUPERIOR EN LOSAS:

EN CASO DE NO ESTAR INDICADAS MALLAS SUPERIORES, LOS HIERROS F (6 E) SE COMPLEMENTARÁN TRANSVERSALMENTE CON BARRAS $c/20\text{cm}$ DE DIÁMETRO INMEDIATAMENTE MENOR.

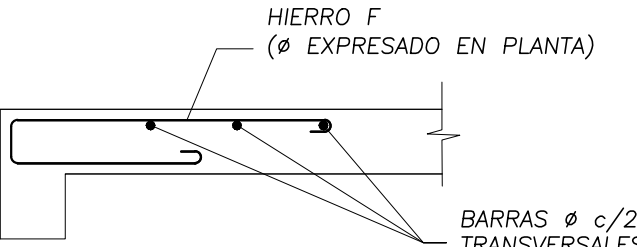

NOTACIÓN DE PILARES
REFERIDA AL NIVEL CONSIDERADO

■	NACE
■	ARRIBA
■	TERMINA

MAGNONE-POLLIO
Ingenieros Civiles
estructuras

Ing.Mariella Pollio * Ing.Mario Magnone * Ing.Ricardo Magnone

Durazno 2004 esq. Blanes-c.p.11200
Montevideo-Uruguay
web: www.magnone-pollio.com

E-Mail:
magpolli@adinet.com.uy
tels/fax: 2410 56 77 - 2410 56 80

MODIFICACIONES		
FECHA	MOTIVO	AUTORIZA

OBRA LICEO N°3 SOLYMAR – CANELONES Calle 71 esq. Mor de Ajó		FECHA 2022 ESCALA 1/20
PLANO ESTRUCTURA DETALLE TANQUE DE AGUA		LÁMINA D01
PRÉSTAMO BID 5337 / OC - UR ANEP - CODICEN		POEMP UNIDAD DE INFRAESTRUCTURA SECTOR DISEÑO