



PLANTA ALTA

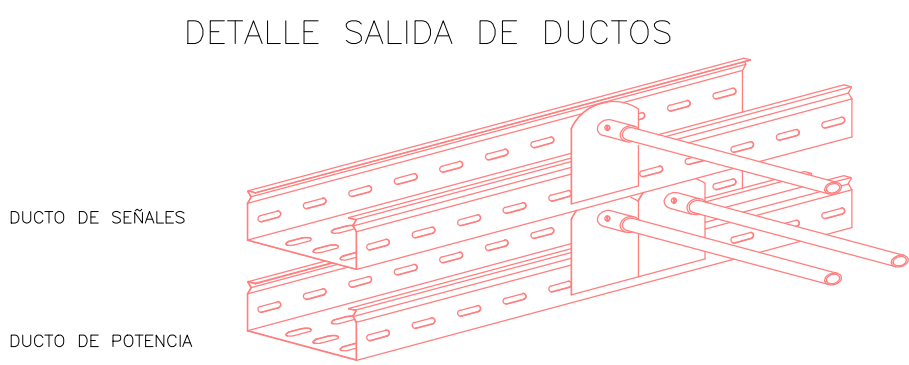


- SIMBOLOGIA:**
- CARERA DE PVC POR CONTRAPISO O SUBTERRANEA
 - CARERA EMBUTIDA
 - CARERA APARENTE EN HIERRO GALVANIZADO
 - DUCTO METALICO 200x65mm, EXCLUSIVO CABLEADO ESTRUCTURADO Y SEÑALES
 - CAMARA 40x40cm
 - REGISTRO
 - CAJA DE LLAVE CON CONECTOR RJ45, SALVO INDICACION CONTRARIA A h=0,40m,
 - REGISTRO 10x10cm PARA VIDEOCONFERENCIA
 - REGISTRO 10x10cm PARA PARLANTES VIDEOCONFERENCIA
 - REGISTRO 10x10cm PARA PARLANTES, CON TAPA
 - REGISTRO 10x10cm EN LOSA (ACCESS POINT), CON TAPA
 - REGISTRO 10x10cm, APARENTE CONTRA CUBIERTA (ACCESS POINT), CON TAPA
 - REGISTRO EN LOSA DE 30x30cm, CON TAPA ABISAGRADA
 - CAJA DE LLAVE CON CONECTOR HDMI
 - REGISTRO 20x20cm A h=2,00m, PLAN CEBAL
 - REGISTRO 20x20cm A h=0,60m, RACK ADMINISTRATIVO (TELEFONIA/DATOS/PATCHERA)
 - REGISTRO 15x15cm A h=1,80m, CENTRAL INCENDIO
 - REGISTRO 15x15cm A h=1,80m, CENTRAL INTRUSOS
 - CAMARA 40x40
 - REGISTRO 30x30cm A h=2,00m

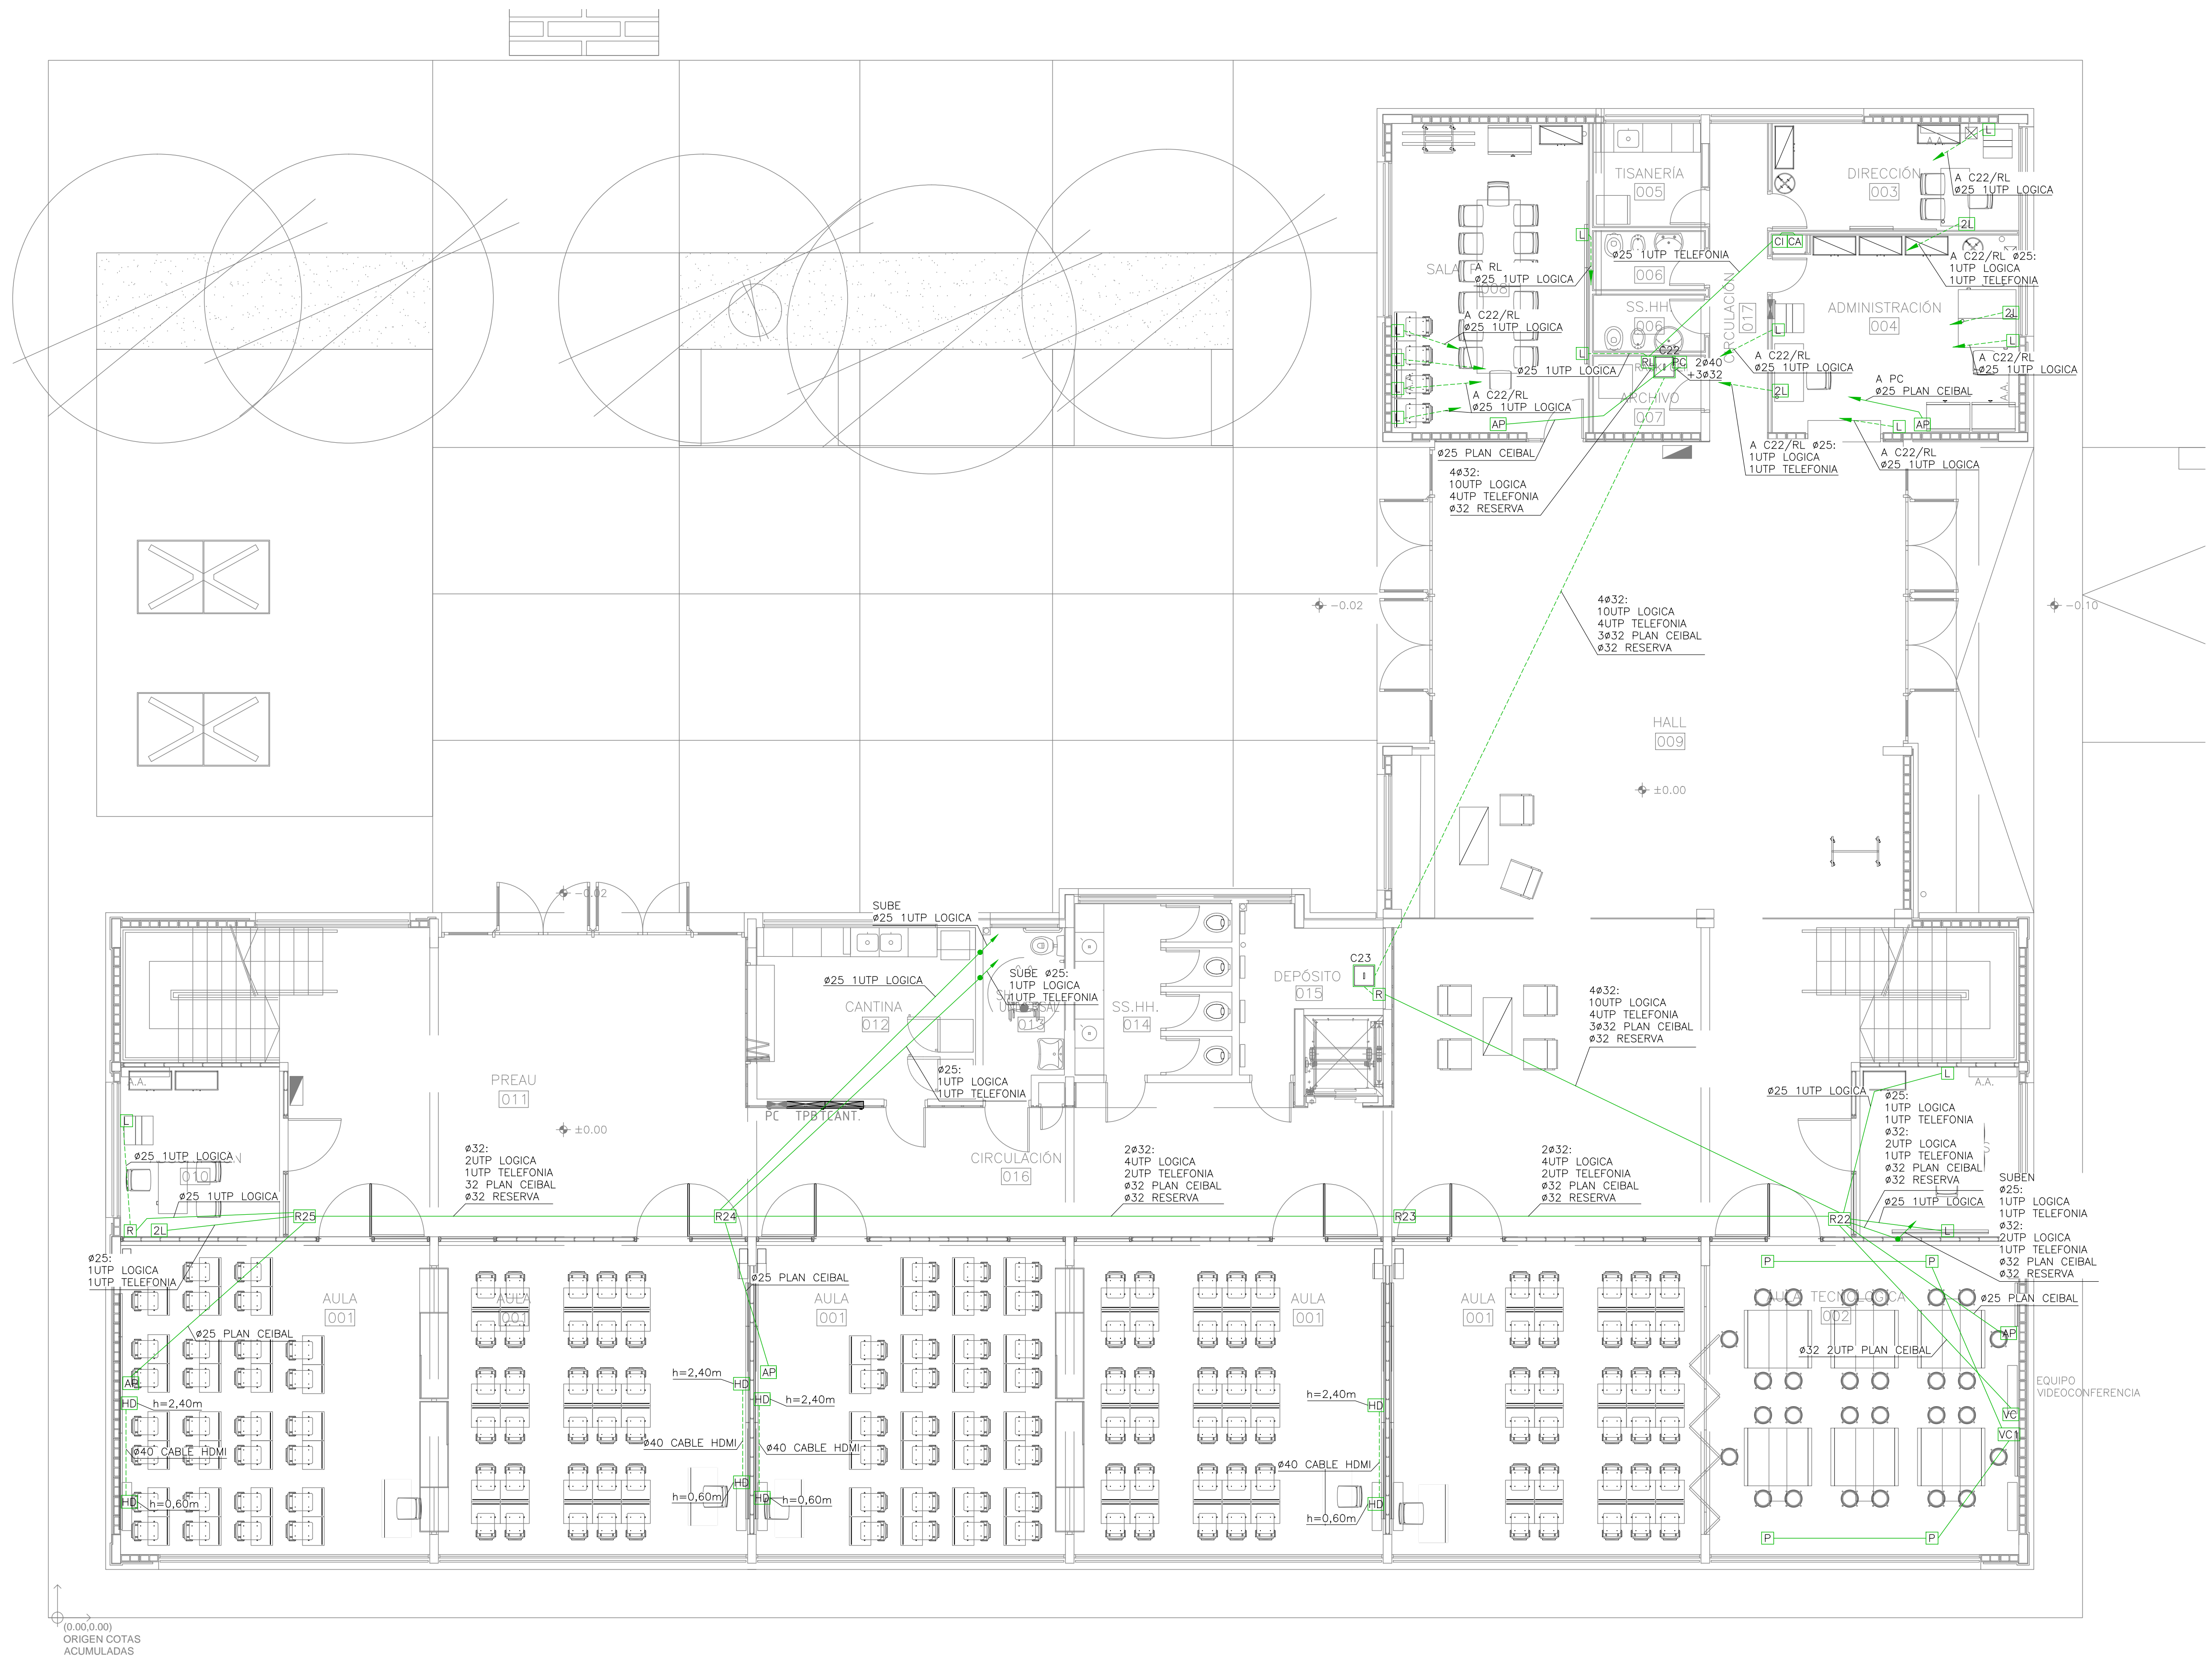

PLANTA BAJA

- NOTAS:**
- SALVO QUE SE INDIQUE LO CONTRARIO:
- TODAS LAS CARERAS SERAN EN #25, EN CASO DE SER EMBUTIDAS SERAN EN PVC Y EN CASO DE SER APARENTES EN CARO DE HIERRO GALVANIZADO, NO PERMITIENDOSE UNIONES DE CARO DE HIERRO Y PVC.
 - TODAS LAS CAJAS INSTALADAS EN TABIQUE DE YESO SERAN CONSTRUIDAS EN CHAPA DE HIERRO ESPECIALES PARA ESTE TIPO DE PANELES MARCA DISTRI-MET.
 - TODAS LAS CARERAS METALICAS SERAN PUESTOS A TIERRA.
 - TODAS LAS UBICACIONES SERAN CONFIRMADAS EN OBRA.
 - TODAS LAS CAJAS, REGISTROS Y ACCESORIOS PARA INSTALACION APARENTES SERAN CONSTRUIDOS EN FUNCION DE ALUMINO MARCA DASA O SIMILAR.
 - TODAS LAS CARERAS SE DEJARAN ENHEBRADAS CON GUIA DE ALAMBRE GALVANIZADO.
 - TODOS LOS CAROS LLEVARAN BUJES EN SUS EXTREMOS.

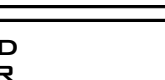MODIFICACIONES		
FECHA	MOTIVO	AUTORIA
OBRA LICEO N°3 SOLMAR - CANELONES		FECHA
Calle 71 esq. Mar de Ajó		ESCALA
PLANO SEÑALES		1:200
ELECTRICA		LAMINA
		LXXEL04
PRESTAMO BID 3773-01-UR		
ANEP - CODIGEN		