

DIAGRAMA UNIFILAR TABLERO TG

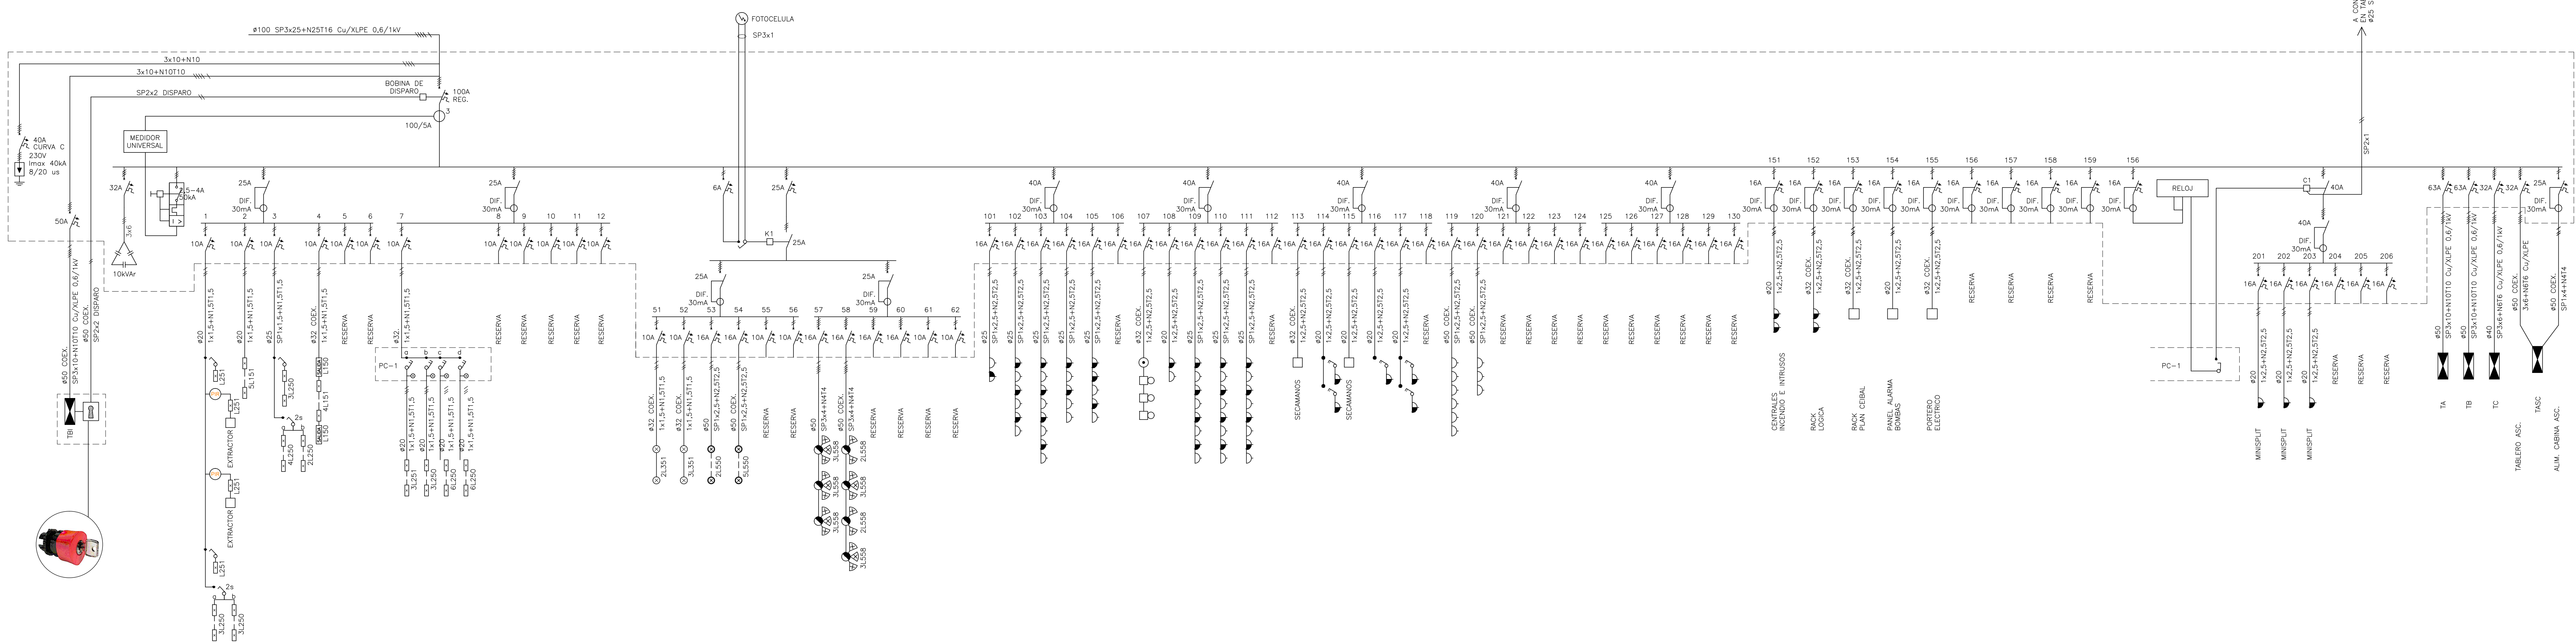


DIAGRAMA UNIFILAR TABLERO TA

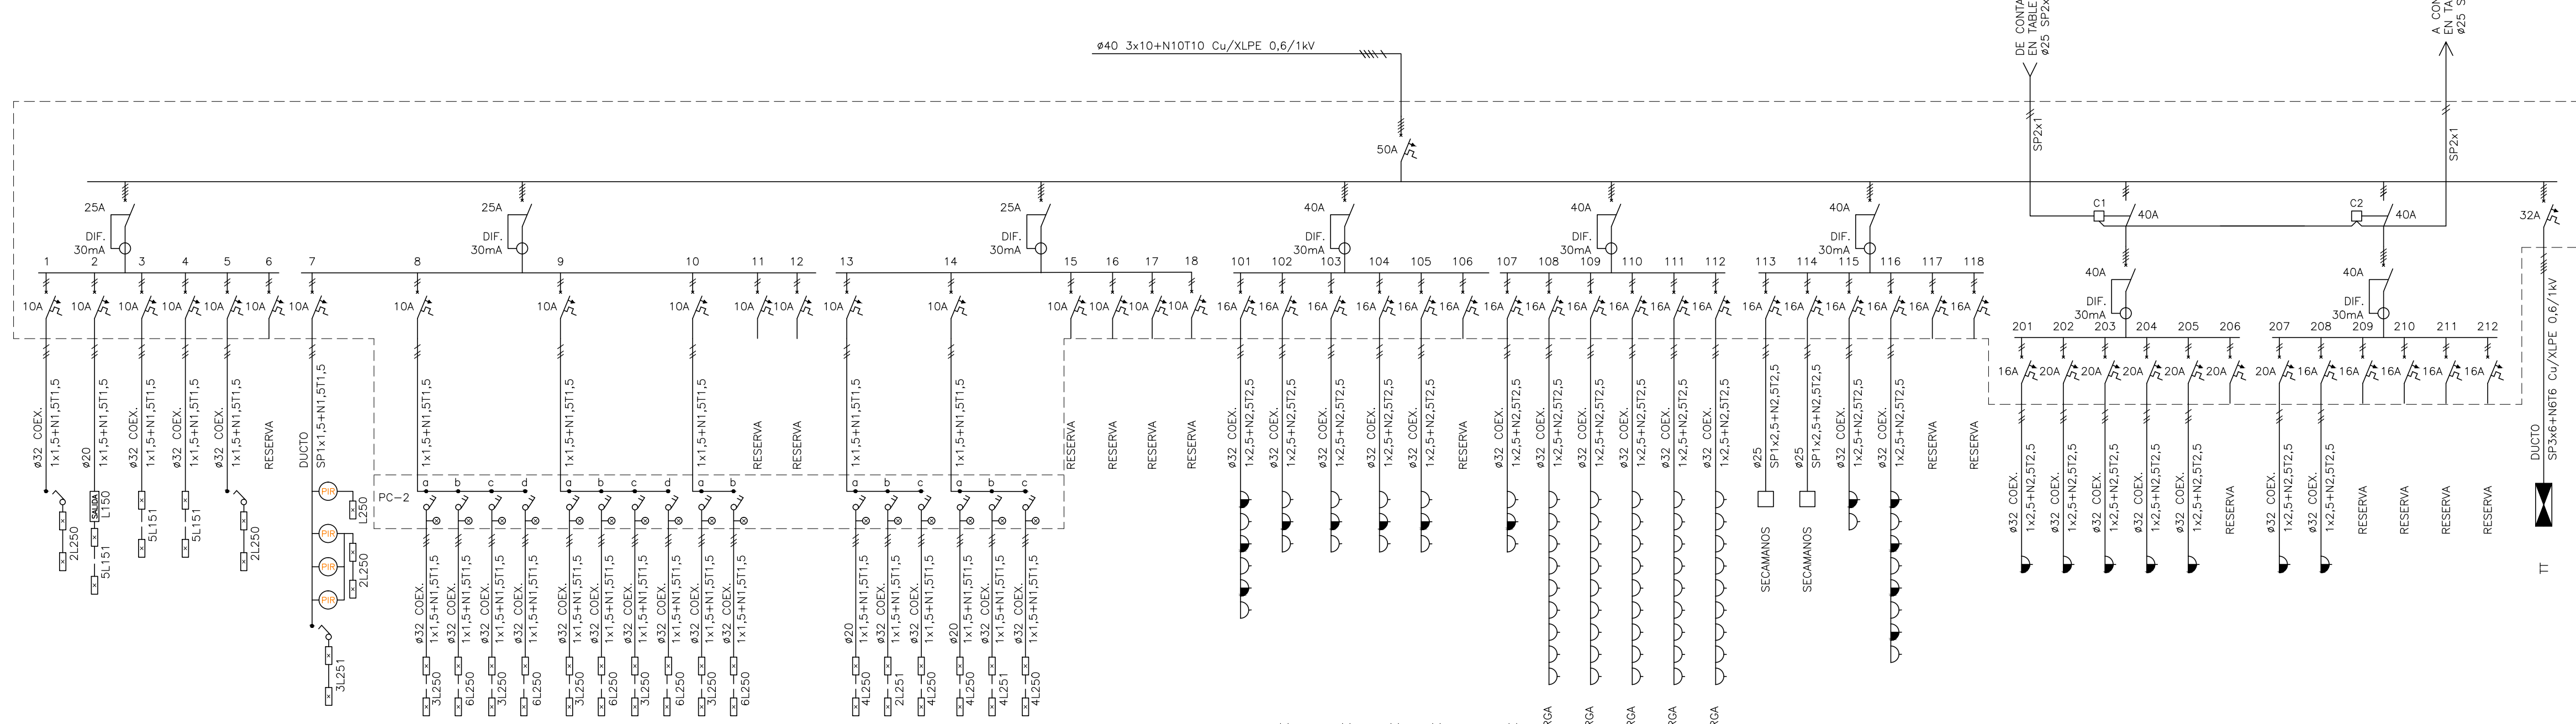


DIAGRAMA UNIFILAR TABLERO TC


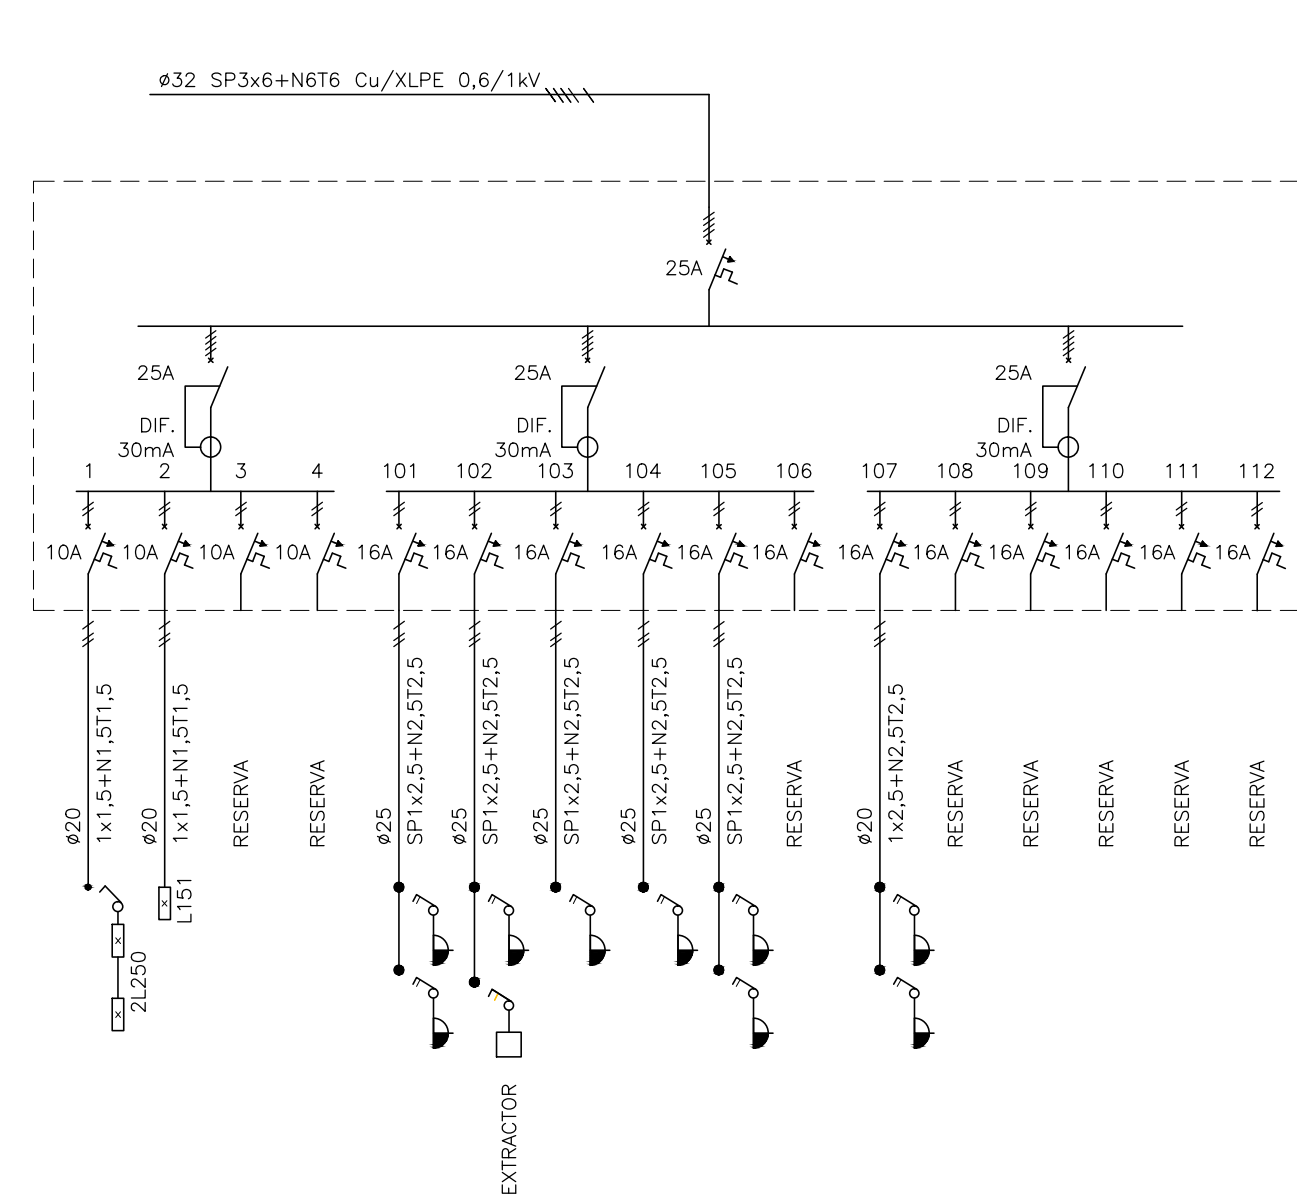



DIAGRAMA UNIFILAR TABLERO TT

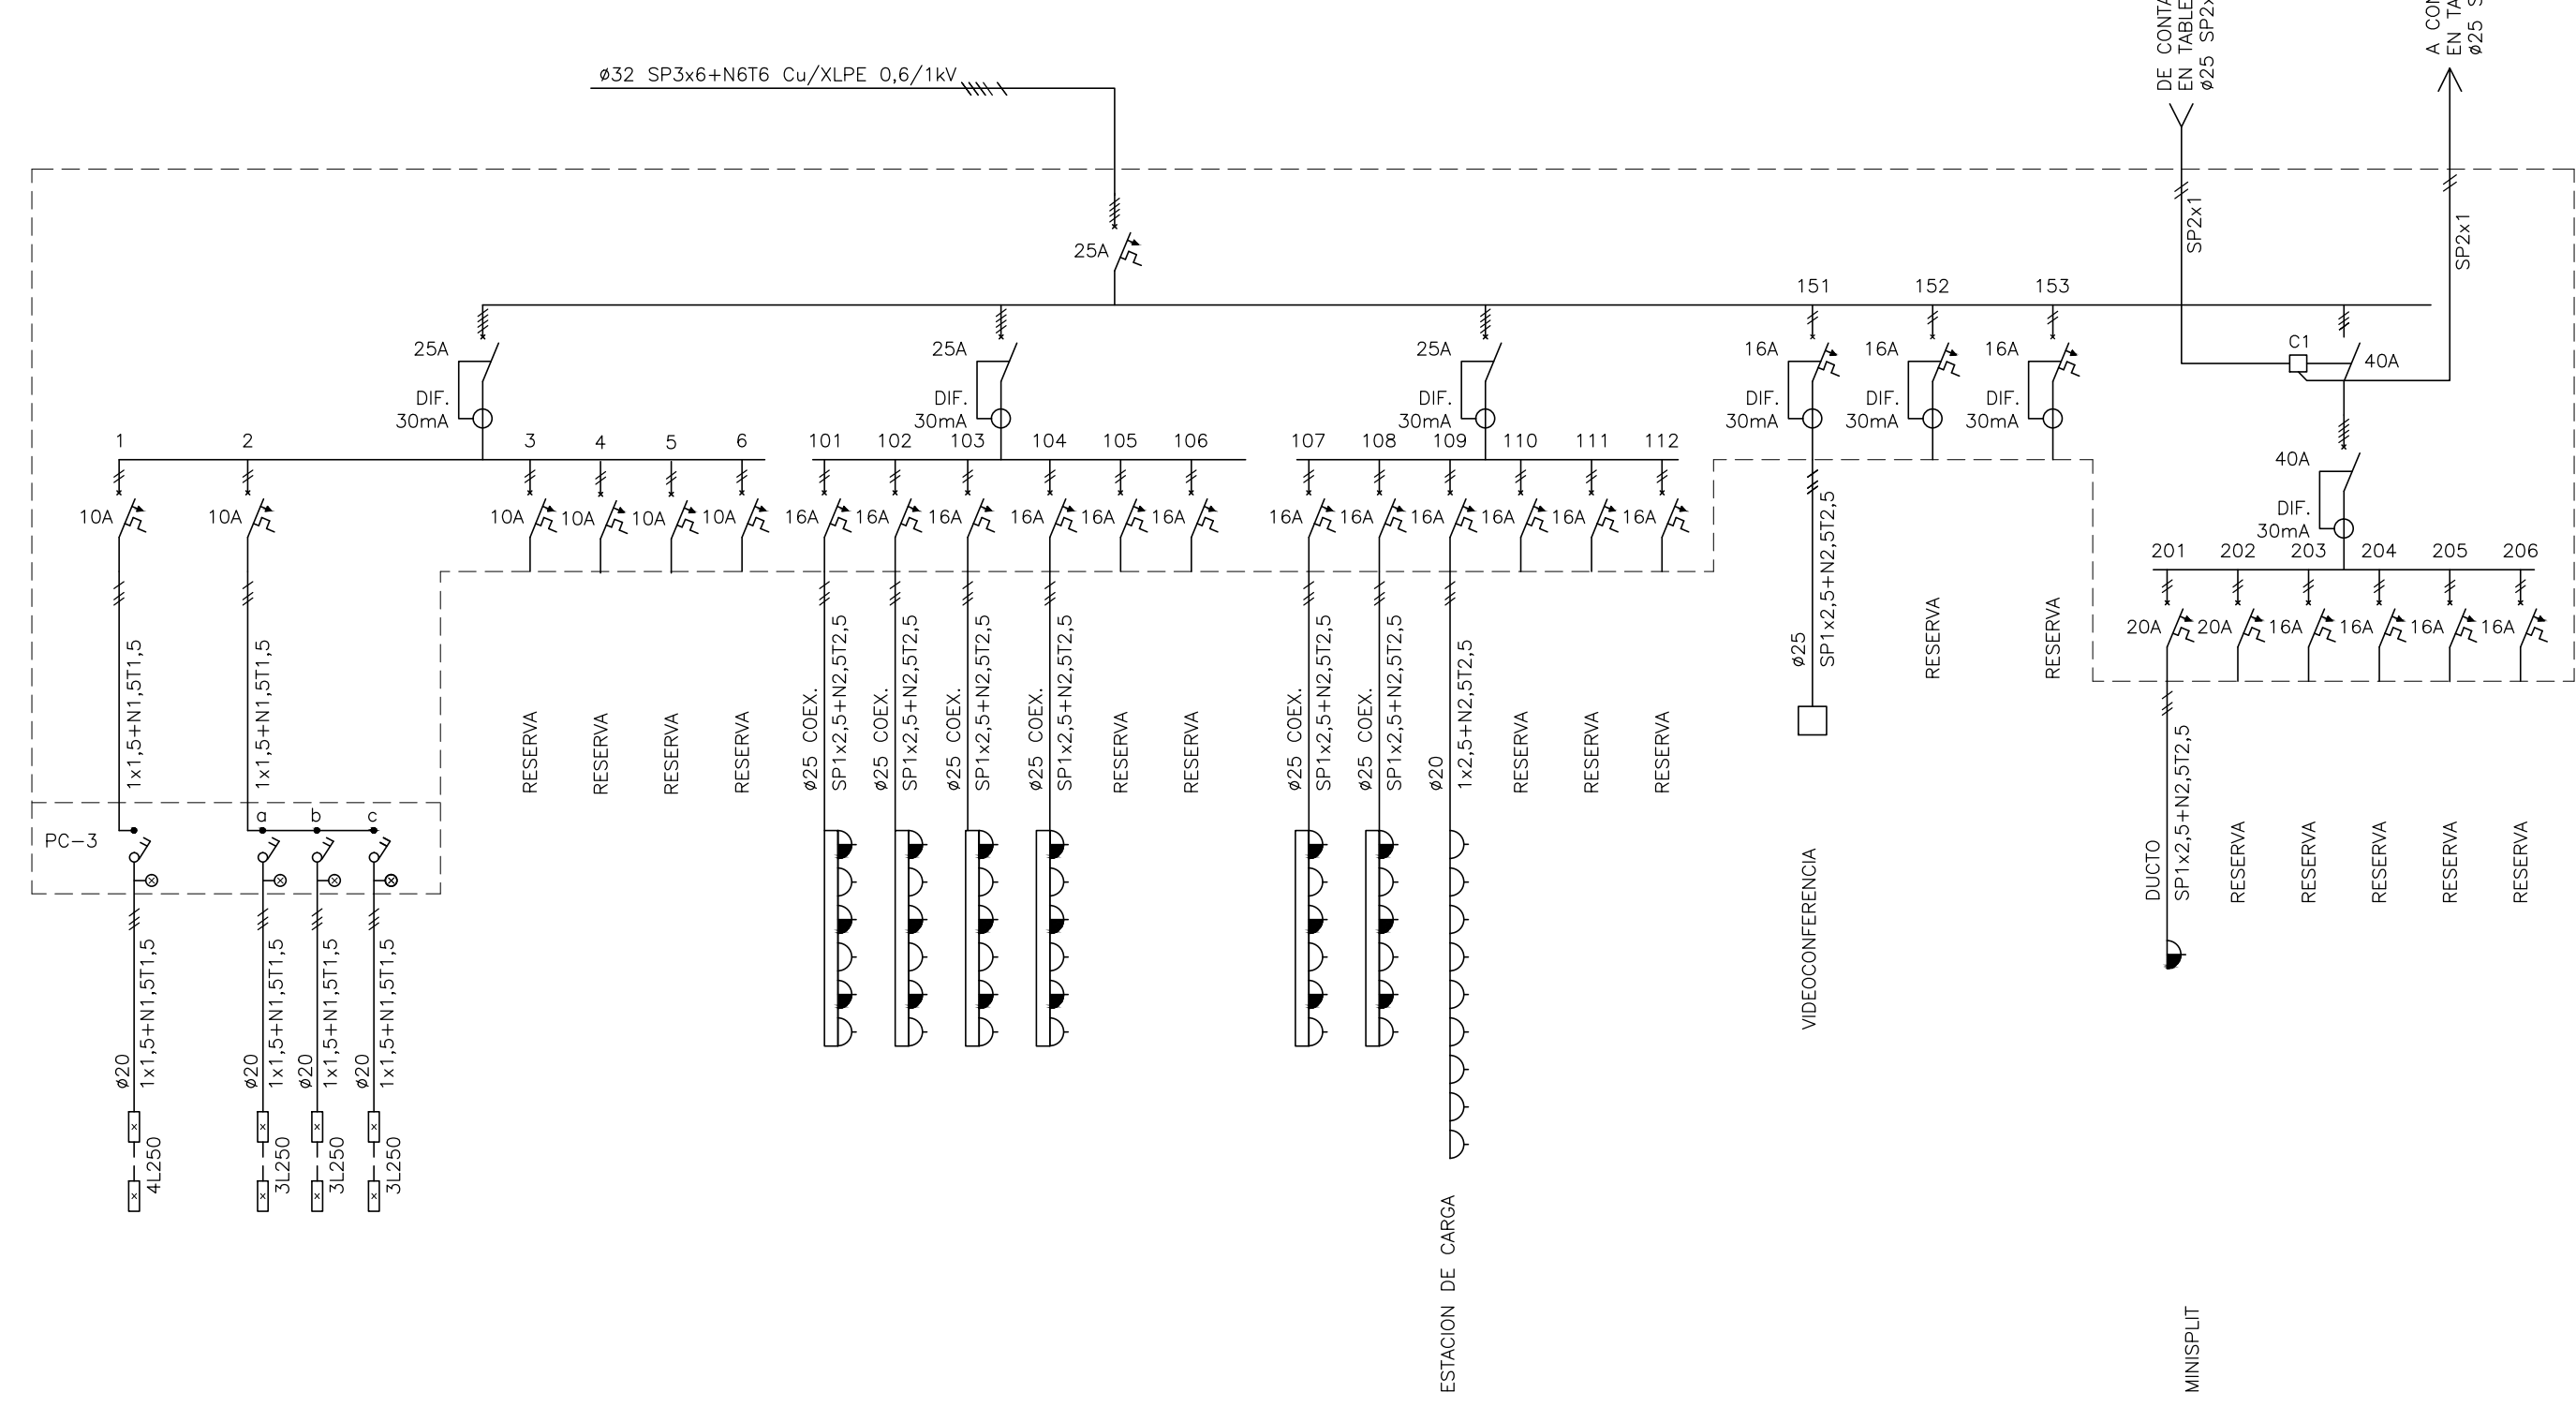

MODIFICACIONES	
FECTA:	ALTURZA:

OBRA:	FECTA:
LICEO N°3 SOLYMAR – CANELONES	2001
Calte 71 esq. Mar de Ajó	ESCALA
	1:50
PLANO:	LAMINA
CANALONES UNIFILARES TABLEROS TC, TA, TC Y TI	
ELECTRICA	
PLANTA SUIVA	

PRESTAMO BID 3773 / CD - UR ANEP - CODICEN	 ÁREA DE INFRAESTRUCTURA TALLER DE DISEÑO
---	--