UNIT A0 - 1189x841

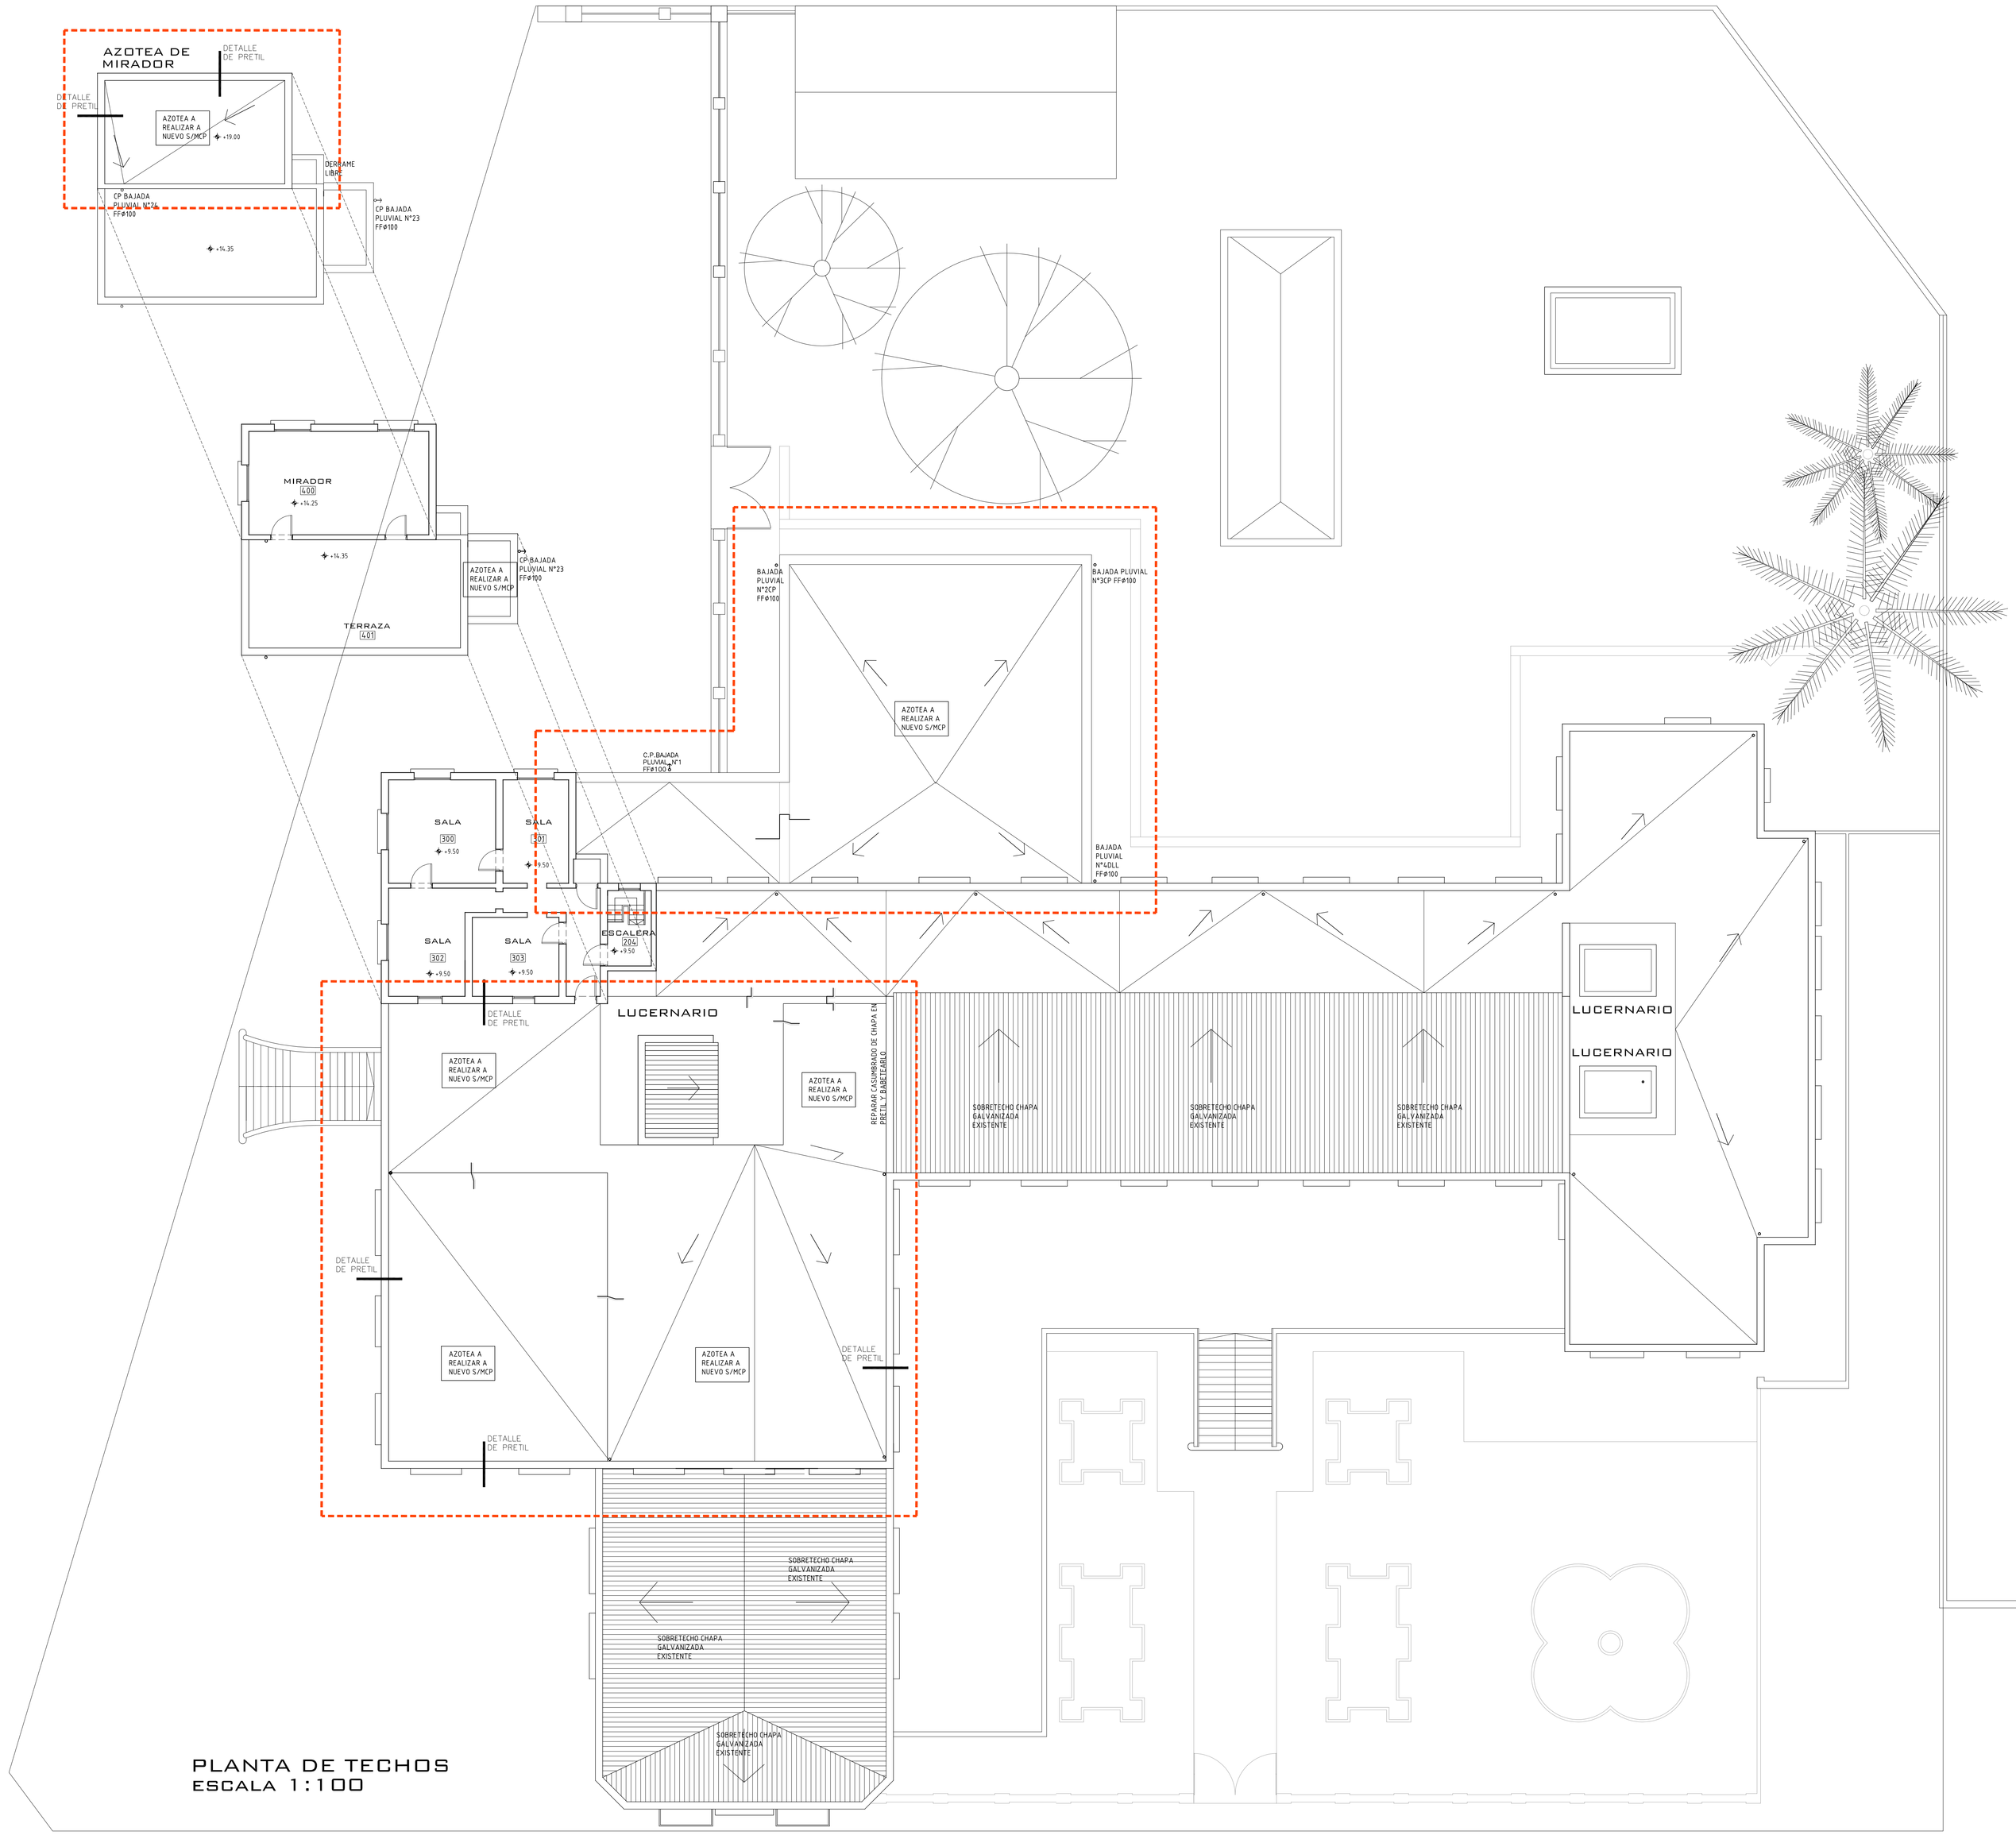

PLANTA DE TECHOS
ESCALA 1:100

DETALLE DE PRETIL REMATE DE IMPERMEABILIZACIÓN
ESCALA 1:10

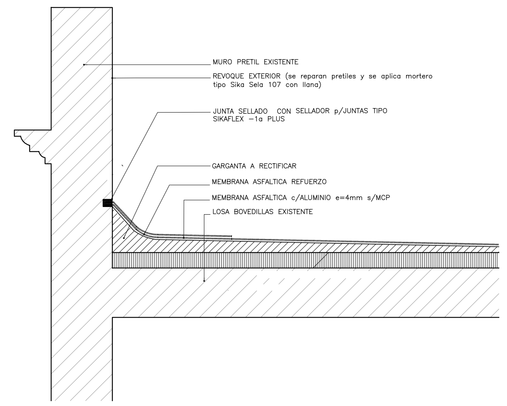

TODAS LAS MEDIDAS DEBERÁN SER VERIFICADAS POR LOS OFERENTES.

EL CONTRATISTA SERÁ RESPONSABLE SEGÚN EXPRESA LA M.C.P

NOTA 1:
SE PROCEDERÁ A RETIRAR LA TOTALIDAD DE LA MEMBRANA ASFALTICA EXISTENTE, POSTERIORMENTE SE PROCEDERÁ A REALIZAR LA AZOTEA Y SU IMPERMEABILIZACIÓN SEGÚN SE DETALLA EN MCP.

NOTA 2 :
SE REALIZARÁN A NUEVO TODAS LAS BAJADAS DE PLUVIALES EN HIERRO FUNDIDO (FF@ 100) Y CORRESPONDIENTES EMBUDOS SEGÚN MEMORIA PARTICULAR DE INSTALACIONES SANITARIAS.

ANEP — CONSEJO DIRECTIVO CENTRAL — DIRECCIÓN SECTORIAL DE INFRAESTRUCTURA
AREA DE PROYECTOS

OBRA: COLONIA ESCOLAR N°85 — Rambla de los Argentinos	LOCALIDAD: PIRIAPOLIS — DEPARTAMENTO: MALDONADO	FECHA: 10/2022 — ESCALA:
PLANO DE: IMPERMEABILIZACIÓN DE AZOTEAS — PLANTA TECHOS		LAMINA No.: L 03 — A03
ARQUITECTO: MARIANA CORBACHO	FIRMA:	
ATTE de ARQTO.:		
TECNICO:	FIRMA:	

ESC 01_L03_PLANTA DE TECHOS.DWG