


TODAS LAS MEDIDAS  
DEBERÁN SER  
VERIFICADAS POR LOS  
OFERENTES.  
  
EL CONTRATISTA SERÁ  
RESPONSABLE SEGÚN  
EXPRESA LA M.C.P

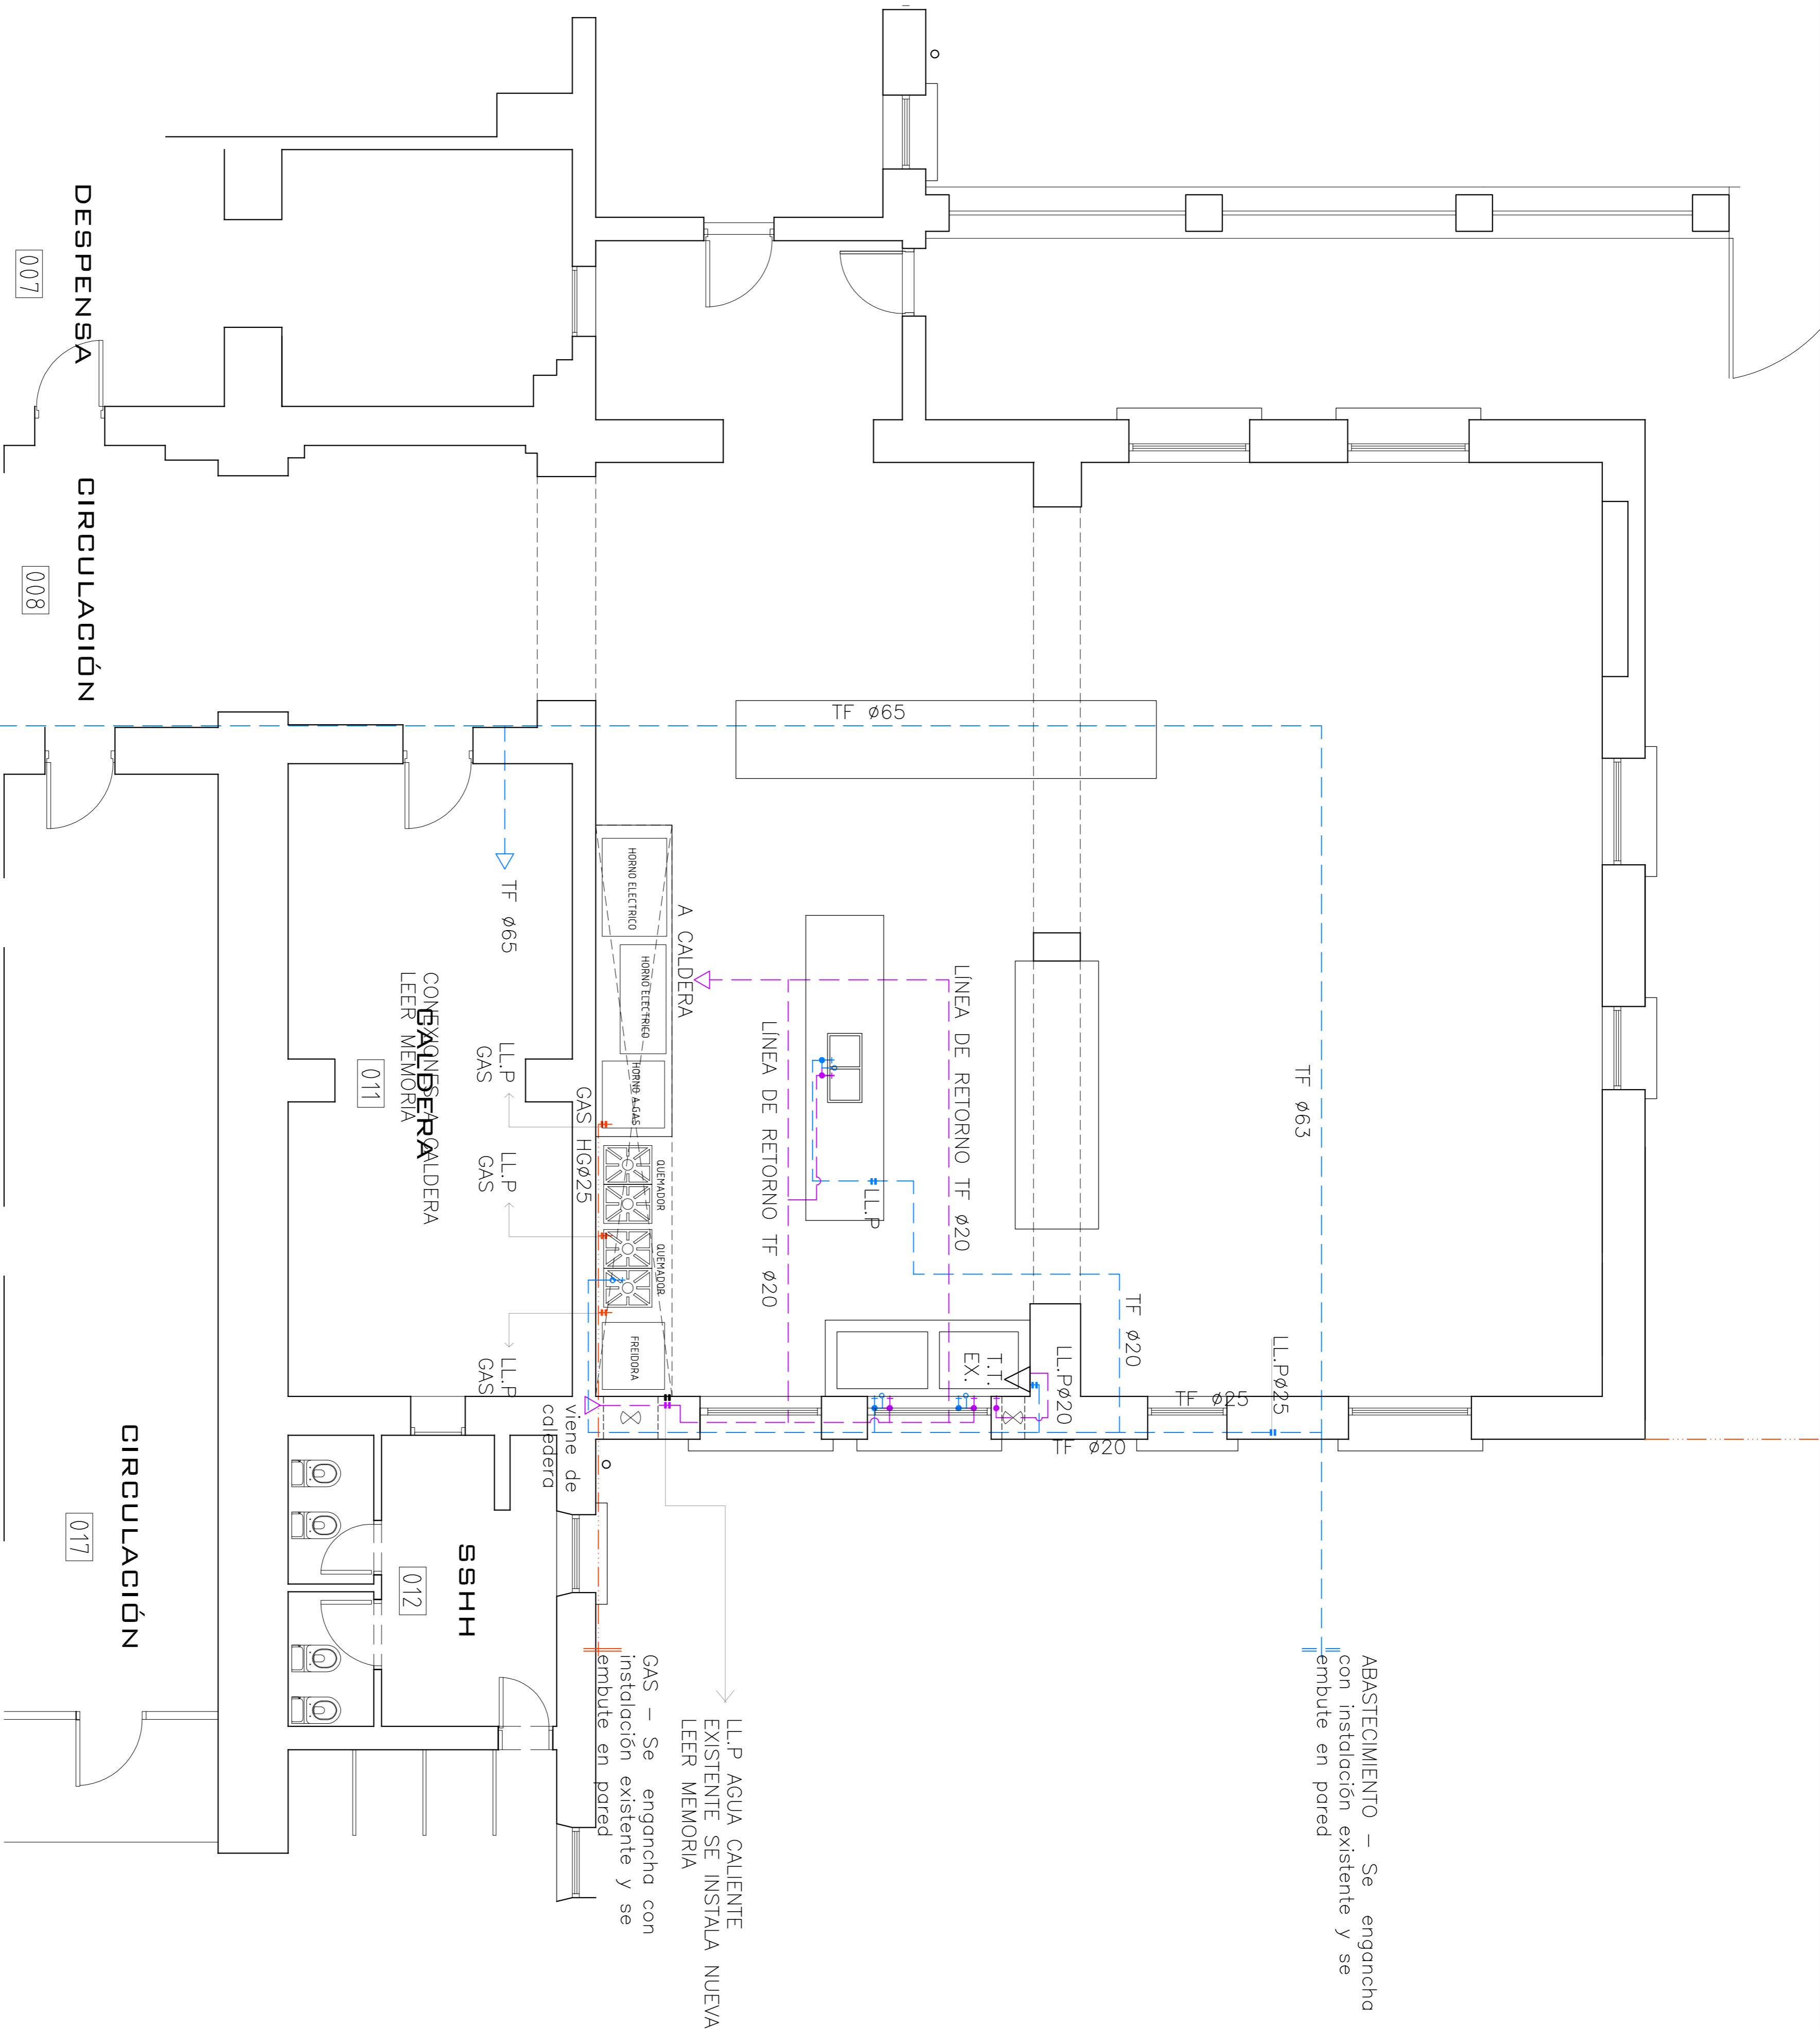

PLANTA CUCINA  
ESCALA 1/50

**ANEP**  
CONSEJO NACIONAL  
DE EDUCACIÓN

AREA DE PROYECTOS  
DIRECCIÓN  
GENERAL DE  
ADMINISTRACIÓN

OBRA	COLONIA ESCOLAR Nº95	LOCALIDAD	PRIMARIO	FECHA	10/2022
	Barrio de los Argelinos	DEPARTAMENTO	MALDONADO	ESCALA	1/50
PLANO DE	REPARACIONES INST SANITARIA	COCINA			
ABOYECTO	SPM				
AYTE. de AYOTU	MARIANA GONZALEZ				
TUNCO	PRM				

S01