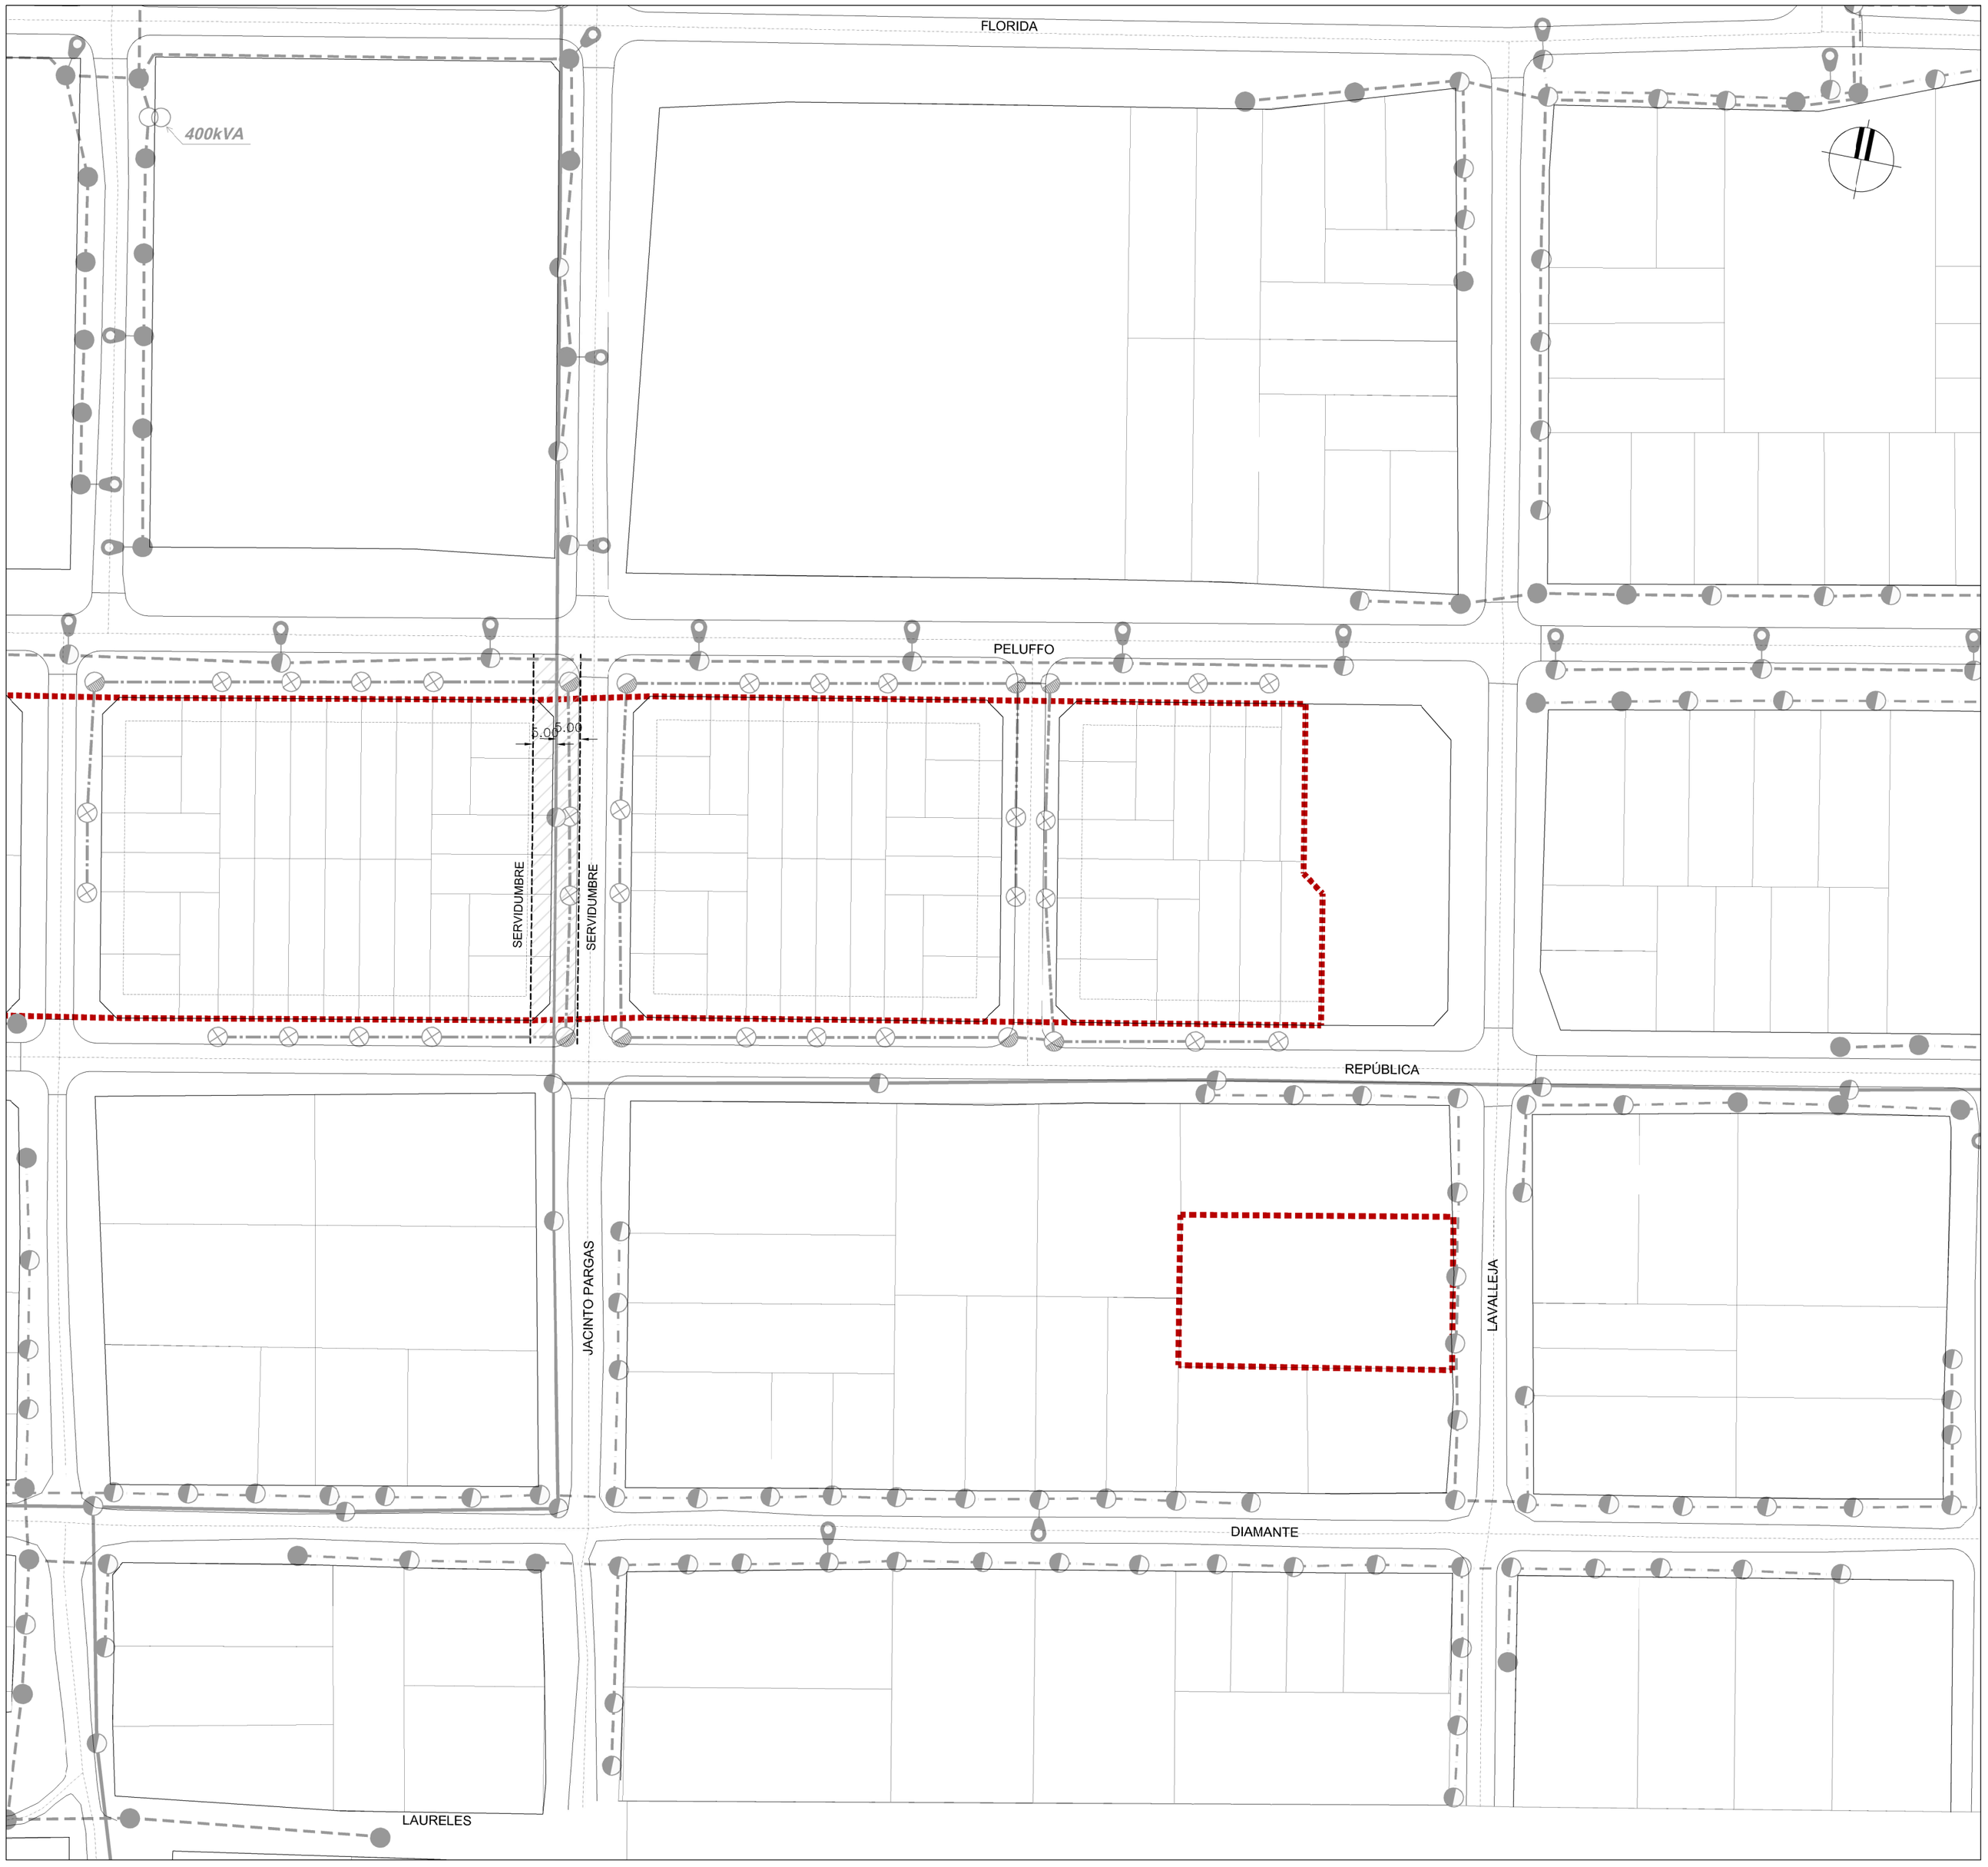

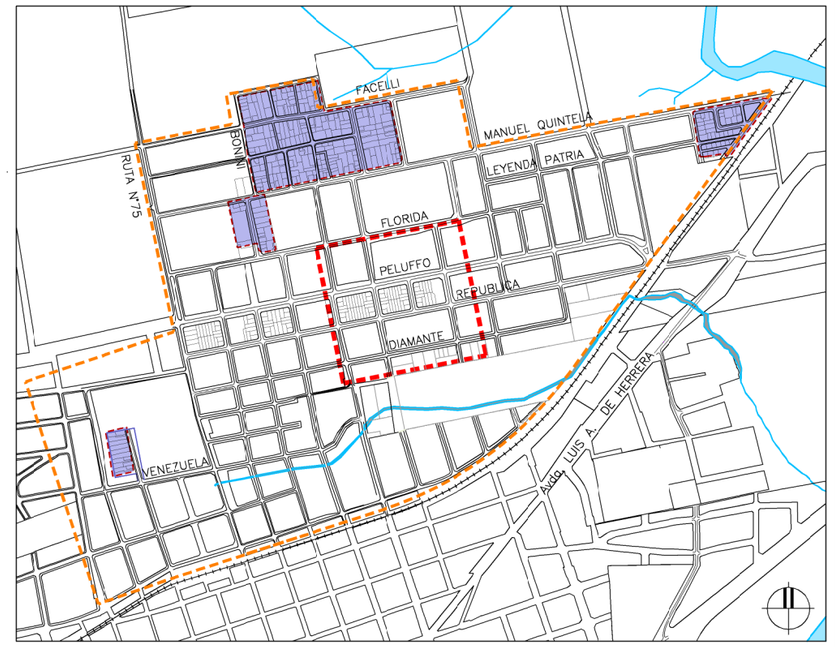

PLANO DE UBICACIÓN

REFERENCIAS

SÍMBOLO	DENOMINACIÓN
	AP (ÁREA PRECARIA PANDO NORTE)
	AI (ASENTAMIENTOS IRREGULARES – ÁREA DE INTERVENCIÓN)
	LÍNEA NUEVA PS 3x50 + 54,6mm² AC
	LÍNEA FASES SEPARADAS
	LÍNEA PRENSAMBLADO
	LÍNEA MEDIA TENSIÓN
	LÍNEA A RETIRAR
	TRANSFORMADOR AÉREO EN COLUMNAS
	ILUMINACIÓN EXISTENTE
	COLUMNA DE MADERA
	COLUMNA DE HORMIGÓN
	POSTE NUEVO A INSTALAR 7,50m CL6
	POSTE NUEVO A INSTALAR 7,80m CL3
	POSTE A REUBICAR SOBRE NUEVA LÍNEA DE PROPIEDAD

MVOTMA
Ministerio de Vivienda Ordenamiento Territorial y Medio Ambiente

PMB
Programa de Mejoramiento de Barrios

comuna canaria

Coejecutor: **INTENDENCIA DE CANELONES**

Plano:

RED ELÉCTRICA PROYECTADA REALOJOS PRIMERA ETAPA

Proyecto:	**MEJORAMIENTO INTEGRAL ÁREA PRECARIA PANDO NORTE**			Nº Plano: **EL01E**
Ubicación:	Pando, Canelones			
Escala: 1:1000	Fecha:	Setiembre 2013	Rev./Fecha: 1/ Abril 2014	
Técnico:	Ing. MARCELO FODERÉ Ing. ALBERTO CAMPODÓNICO	Coordinador:	Ing. PAULA ROMAY	
Firma:		Firma:		
Equipo Técnico: **CAEESU-IPRU-CSI**				EL01E.dwg

CAEESU Centro de Asesoramiento y Estudios Educativos, Sociales y Urbanos
IPRU Instituto de promoción económica social del Uruguay
CSI Ingenieros