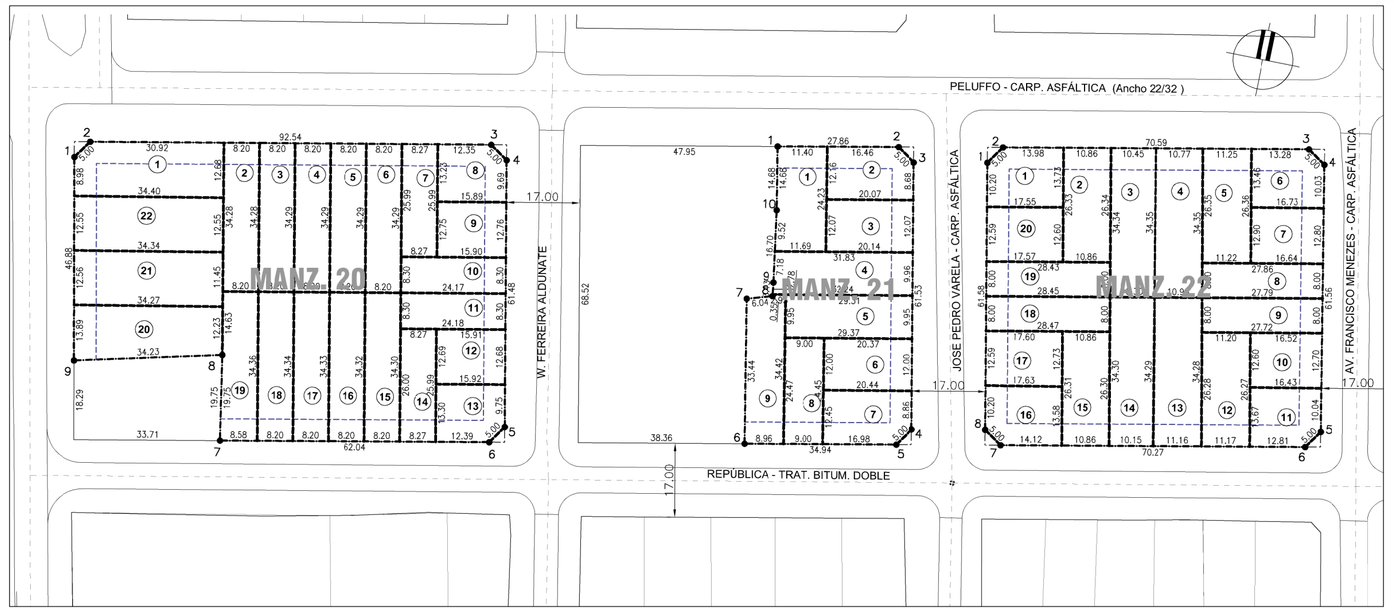

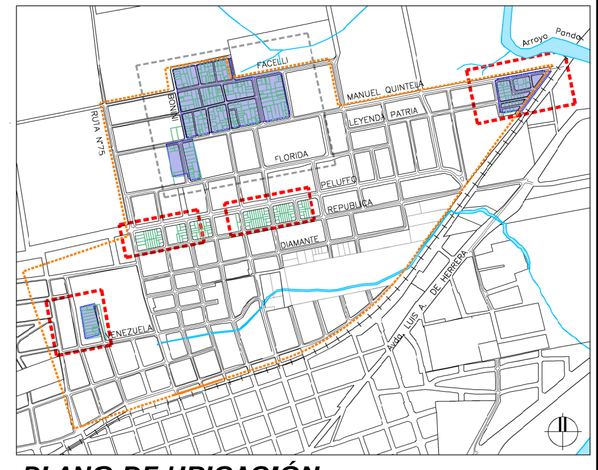

PLANO DE UBICACIÓN

0m. 100m.

E S C A L A G R A F I C A

COORDENADAS

MANZANA 16

Pto.	X	Y
1	596219.93	6159174.10
2	596222.12	6159178.76
3	596261.95	6159186.12
4	596266.08	6159183.31
5	596276.73	6159129.88
6	596342.29	6159142.91
7	596344.97	6159138.69
8	596334.82	6159124.97
9	596236.07	6159106.23
10	596231.95	6159109.06

MANZANA 17

Pto.	X	Y
1	596279.86	6159185.81
2	596282.67	6159189.95
3	596337.35	6159200.05
4	596341.46	6159197.21
5	596347.97	6159161.89
6	596345.16	6159157.76
7	596291.19	6159147.03
8	596287.04	6159149.81

MANZANA 18

Pto.	X	Y
1	596235.05	6159092.27
2	596237.87	6159096.40
3	596326.07	6159113.13
4	596314.09	6159096.93
5	596236.90	6159082.25

MANZANA 19

Pto.	X	Y
1	596238.91	6159076.52
2	596302.10	6159088.54
3	596304.76	6159084.31
4	596291.35	6159066.18
5	596287.75	6159068.84
6	596242.05	6159060.11

MANZANA 20

Pto.	X	Y
1	594854.49	6158606.18
2	594857.28	6158611.33
3	594948.12	6158626.00
4	594952.26	6158625.21
5	594964.04	6158564.86
6	594961.25	6158560.71
7	594900.36	6158548.77
8	594896.97	6158568.22
9	594863.69	6158560.21

MANZANA 21

Pto.	X	Y
1	595012.93	6158640.73
2	595040.26	6158646.12
3	595044.41	6158643.33
4	595056.12	6158582.93
5	595053.32	6158578.78
6	595019.04	6158572.05
7	595012.88	6158604.92
8	595018.65	6158606.70
9	595018.23	6158609.80
10	595015.64	6158626.30

MANZANA 22

Pto.	X	Y
1	595061.08	6158646.66
2	595063.88	6158650.81
3	595133.15	6158664.38
4	595137.29	6158661.58
5	595148.70	6158601.08
6	595145.90	6158596.94
7	595076.94	6158583.41
8	595072.80	6158586.21

MANZANA 23

Pto.	X	Y
1	595233.53	6158682.98
2	595241.83	6158684.56
3	595245.97	6158681.76
4	595251.66	6158651.84
5	595257.49	6158621.93
6	595254.68	6158617.80
7	595246.29	6158616.20
8	595239.91	6158649.59

MANZANA 24

Pto.	X	Y
1	595262.72	6158684.69
2	595255.51	6158688.83
3	595352.39	6158705.92
4	595356.53	6158703.11
5	595367.85	6158643.25
6	595365.05	6158639.10
7	595278.38	6158622.06
8	595274.24	6158624.86

MANZANA 25

Pto.	X	Y
1	595373.04	6158707.32
2	595375.85	6158711.46
3	595446.06	6158724.81
4	595450.19	6158722.00
5	595461.61	6158661.96
6	595458.80	6158657.83
7	595388.53	6158644.46
8	595384.39	6158647.27

MANZANA 26

Pto.	X	Y
1	595461.98	6158724.25
2	595464.79	6158728.38
3	595512.56	6158737.47
4	595519.29	6158702.11
5	595524.17	6158698.77
6	595529.40	6158671.27
7	595477.54	6158661.40
8	595473.40	6158664.21

MANZANA 27

Pto.	X	Y
1	594651.76	6158328.11
2	594703.84	6158337.91
3	594729.69	6158220.56
4	594673.96	6158210.07

ESPACIO LIBRE A

Pto.	X	Y
1	596349.33	6159198.67
2	596352.17	6159202.79
3	596391.67	6159210.09
4	596395.02	6159206.38
5	596361.04	6159160.42
6	596356.17	6159161.55

ESPACIO LIBRE B

Pto.	X	Y
1	594710.50	6158339.16
2	594724.19	6158341.74
3	594749.96	6158204.76
4	594745.61	6158207.39

ÁREAS

MANZANA 16

Solar	Área
1	163.50
2	155.26
3	298.29
4	234.73
5	265.65
6	358.99
7	296.52
8	362.22
9	376.60
10	182.62
11	184.86
12	190.07
13	161.55
14	356.66
15	261.60
16	245.00
17	197.35
18	212.78

MANZANA 17

Solar	Área
1	295.58
2	592.61
3	574.69
4	309.72
5	282.67
6	268.19
7	357.81

MANZANA 18

Solar	Área
1	194.44
2	191.44
3	165.41
4	167.83
5	166.48
6	142.52
7	142.99

MANZANA 19

Solar	Área
1	224.22
2	239.22
3	213.52
4	336.25

MANZANA 20

Solar	Área
1	427.76
2	281.13
3	281.14
4	281.14
5	281.14
6	281.15
7	214.91
8	203.91
9	202.79
10	200.62
11	200.66
12	201.80
13	205.37
14	214.99
15	281.34
16	281.45
17	281.56
18	281.67
19	285.64
20	431.34
21	429.96
22	409.45

MANZANA 21

Solar	Área
1	277.35
2	238.05
3	242.71
4	318.67
5	292.03
6	244.83
7	248.05
8	220.11
9	304.27

MANZANA 22

Solar	Área
1	234.55
2	286.11
3	356.23
4	373.16
5	296.01
6	220.58
7	214.37
8	222.58
9	222.04
10	208.43
11	216.88
12	293.86
13	379.21
14	350.69
15	285.78
16	234.79
17	223.02
18	227.69
19	227.53
20	221.11

MANZANA 23

Solar	Área
1	401.76
2	403.00

MANZANA 24

Solar	Área
1	204.91
2	200.30
3	254.29
4	254.29
5	254.32
6	254.24
7	254.27
8	254.27
9	200.00
10	209.97
11	208.82
12	214.57
13	214.34
14	227.59
15	227.70
16	218.87
17	254.27
18	254.26
19	254.24
20	254.27
21	254.25
22	254.25
23	218.78
24	223.81
25	223.30
26	210.70
27	210.70
28	203.95

MANZANA 25

Solar	Área
1	201.17
2	204.88
3	250.59
4	250.58
5	250.58
6	251.01
7	205.52
8	203.58
9	200.15
10	201.62
11	201.44
12	213.51
13	219.20
14	214.32
15	250.74
16	250.60
17	250.60
18	250.60
19	225.22
20	216.25
21	217.78
22	200.19
23	201.20
24	201.20

MANZANA 26

Solar	Área
1	202.05
2	252.06
3	249.49
4	254.54
5	168.48
6	284.90
7	304.86
8	302.98
9	230.76
10	282.63
11	276.70
12	250.74
13	204.29
14	201.39

MANZANA 27

Solar	Área
1	747.67
2	432.88
3	734.87
4	642.67
5	642.17
6	676.73
7	648.90
8	705.03
9	677.60
10	679.28

ESP.LIBRE "A"

Solar	Área
1	1174.10

ESP.LIBRE "B"

Solar	Área
1	1210.74

Mojones de referencia

Numero	X	Y	Cota
1	596279.47	6159191.90	13.16
2	595175.72	6158989.64	30.34
3	595018.91	6158946.07	30.07
4	594702.12	6158336.31	26.73
5	595569.13	6158634.56	22.39
6	595461.50	6159033.41	26.74
7	595441.72	6159044.30	27.27
8	596285.46	6159207.69	12.65
9	594736.28	6158197.51	23.38
10	594741.32	6158184.69	22.87

REFERENCIAS:

SIMBOLO	DENOMINACION
	ALINEACION EXISTENTE
	ALINEACION EXISTENTE APROBADA A MANTENER
	ALINEACION EXISTENTE APROBADA A SUPRIMIR
	ALINEACION PROYECTADA
	LOTES CON 1 VIVIENDA
	LOTES CON 2 VIVIENDAS – Art. 383 Ley N°18362
	LOTES CON 3 VIVIENDAS – Art. 383 Ley N°18362
	VIVIENDA EXISTENTE A CONSOLIDAR
	VIVIENDA A REALCJAR POR REFRACCIONAMIENTO
N° E	MOJONES DE REFERENCIA — N° – NÚMERO; E – ELEVACIÓN

NOTAS

– PARA LA FASE DE PROYECTO EJECUTIVO SE PROYECTA DENSIFICAR (30%) LA RED DE PUNTOS FIJOS, DE FORMA DE ASEGURAR MAYORMENTE SU PERMANENCIA.

MVOTMA Ministerio de Vivienda Ordenamiento Territorial y Medio Ambiente — PMB Programa de Mejoramiento de Barrios — comuna canaria

Coejecutor: **INTENDENCIA DE CANELONES**

Plano:

PLANO DE FRACCIONAMIENTO PLANIMETRÍA

Proyecto:	MEJORAMIENTO INTEGRAL ÁREA PRECARIA PANDO NORTE		Nº Plano: F04-2
Ubicación:	Pando, Canelones		
Escala: 1:1000	Fecha: Febrero 2014	Rev./Fecha: 1/Mayo 2014	
Técnico: Ing. Agrim. GABRIEL SEGALERBA		Coordinador: Ing. PAULA ROMAY	
Firma:		Firma:	

Equipo Técnico: **CAEESU-IPRU-CSI** — CAEESU Centro de Asesoramiento y Estudios Educativos, Sociales y Urbanos — IPRU Instituto de Promoción Económica y Social de Montevideo — CSI Ingenieros

F04-1-2-E.dwg