


### COLECTOR HACIA ESTACIÓN DE BOMBEO TRAMO I

Escala horizontal = 1:1000

Escala vertical = 1:100

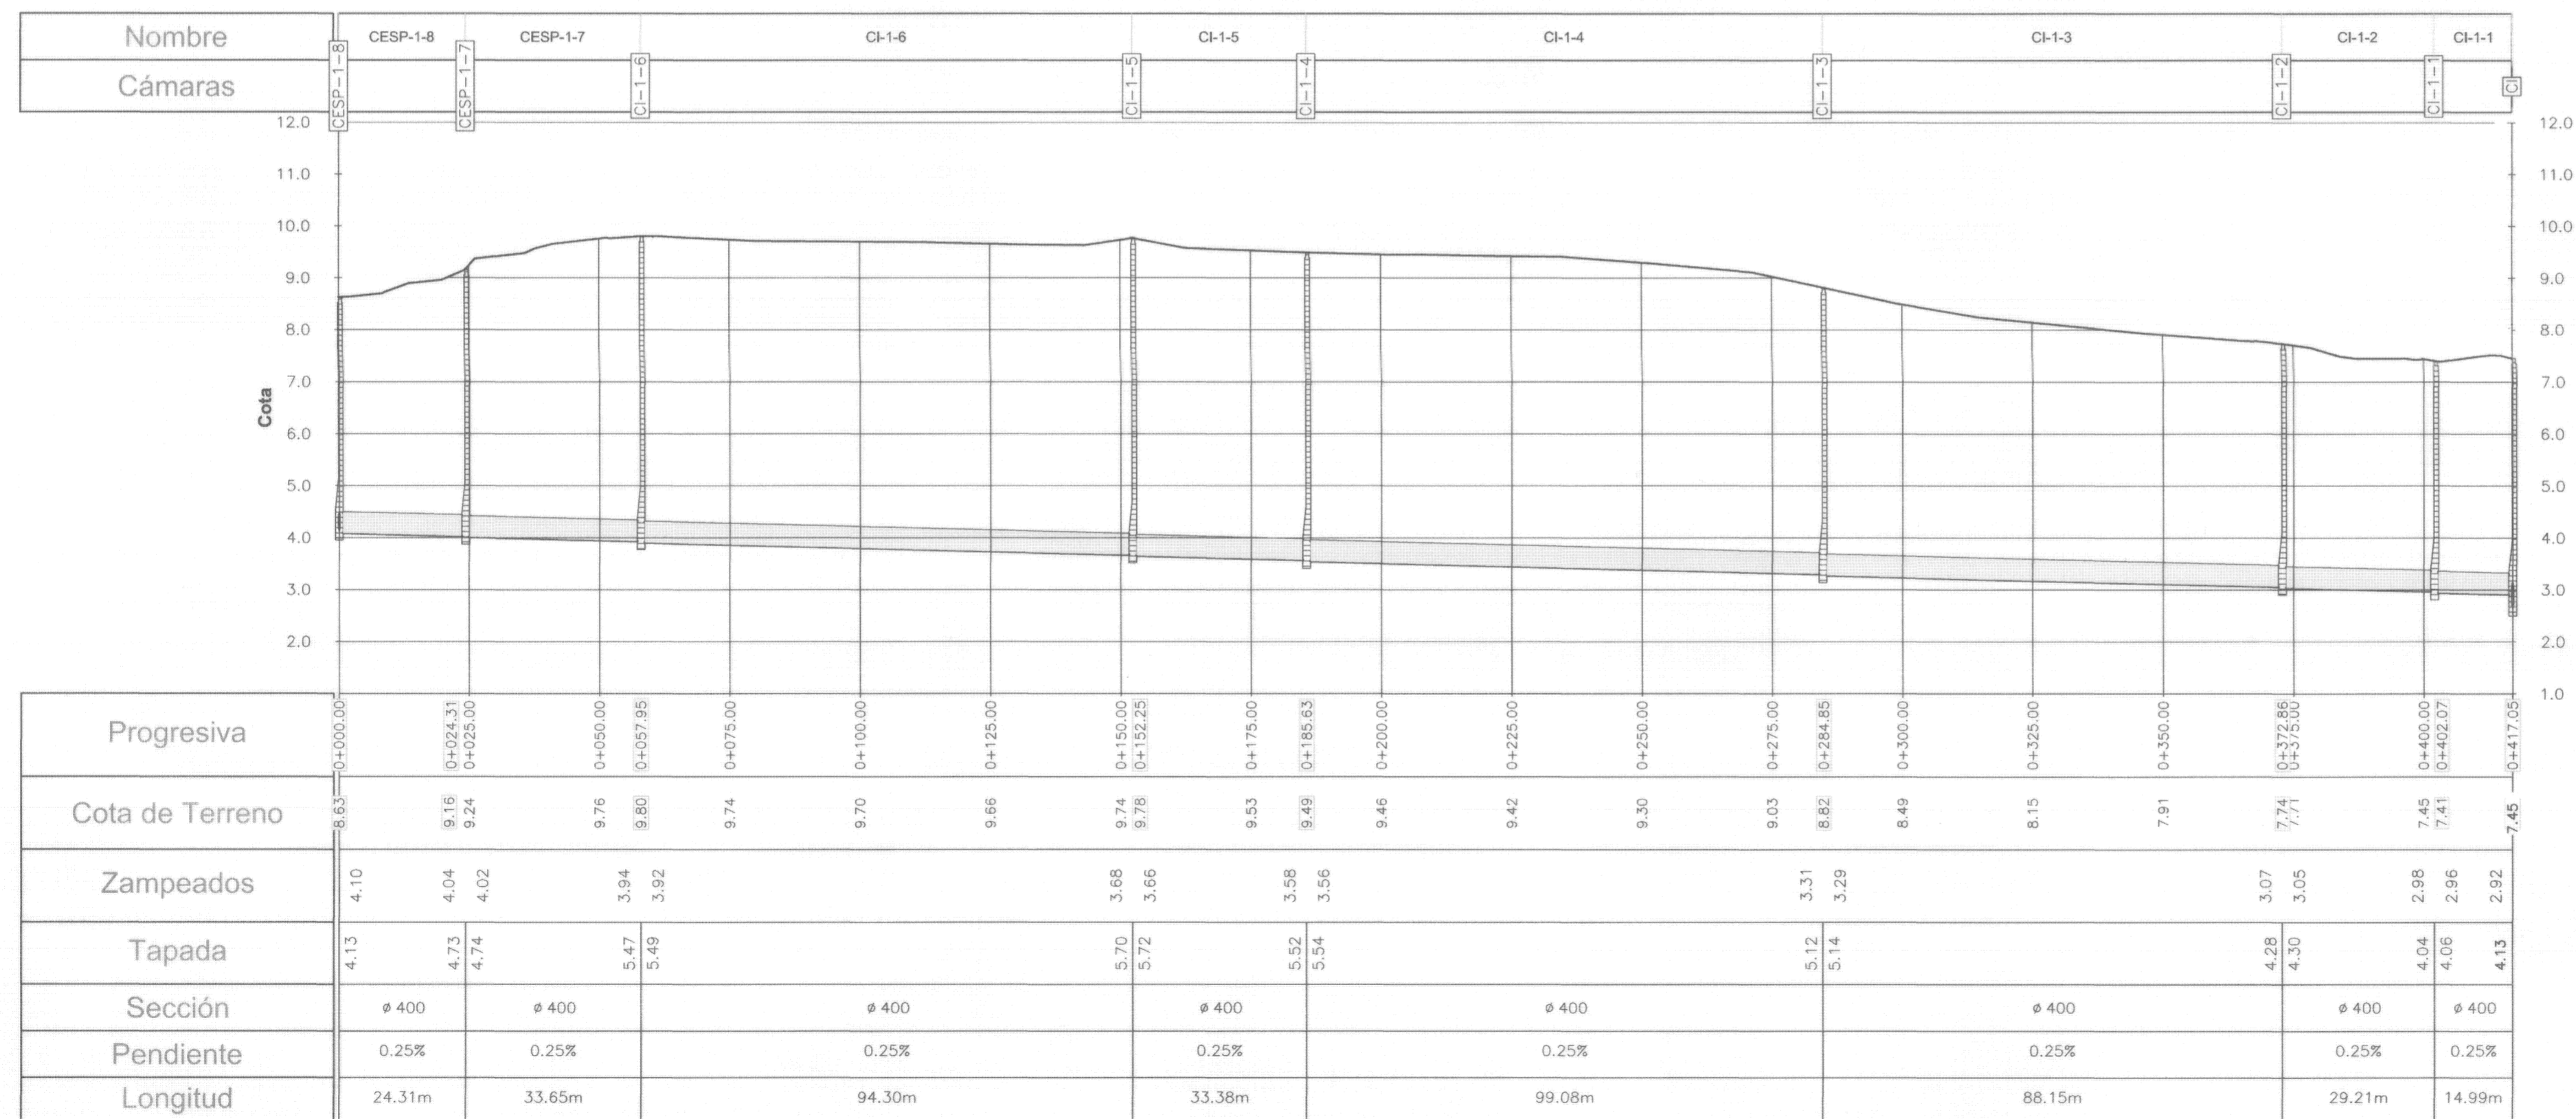

### COLECTOR HACIA ESTACIÓN DE BOMBEO TRAMO III

Escala horizontal = 1:1000

Escala vertical = 1:100

#### REFERENCIAS:

SÍMBOLO	DENOMINACIÓN
	COLECTOR PROYECTADO
	TERRENO PROYECTADO
	CÁMARA TERMINAL
	REGISTRO 1ª CATEGORÍA
	REGISTRO 2ª CATEGORÍA
	REGISTRO CON ALMADERO
	REGISTRO ESPECIAL
	REGISTRO

#### NOTAS:

- Las dimensiones de las longitudes y cotas se indican en metros y las pendientes en %.
- Los diámetros indicados son exteriores y se expresan en milímetros.
- Salvo indicación en contrario, los colectores proyectados irán emplazados por eje de calle.
- Se utilizarán tubos de PVC Serie 20 hasta 4m de profundidad y Serie 16.7 para más de 4 m de profundidad según Norma UNIT/ISO 4435, y los aros de goma serán de caucho sintético, tipo cloropreno o similar, según Norma UNIT 788-90, aptos para líquido residual.
- Los registros se construirán según plano tipo de OSE N° 2223/A, los marcos y tapas serán según plano tipo de OSE N° 23412.
- Las interferencias deberán ser confirmadas planialtimétricamente durante las obras.
- Los daños causados a las instalaciones subterráneas serán de completa responsabilidad del Contratista ejecutor de las obras, independientemente que dicha interferencia figure o no en los planos.
- Los bordes de pavimentos, fuera de la zona de proyecto, son indicativos.
- Las cotas están referidas al Cero Oficial.
- Sistema planimétrico de coordenadas referido a UTM. Relevamiento del Ing. Gabriel Segalierba.
- La Cota de Terreno corresponde al terreno proyectado siempre que éste exista, en caso contrario se refiere al terreno existente.
- La relación entre el Cero Oficial y el Cero del proyecto de la Estación de Bombeo de OSE es de 1.03m.
- La Cota de Terreno = Cero Oficial + 1.03m.

 GERENCIA SANEAMIENTO Ing. Raúl Peña GERENTE	ADMINISTRACION DE LAS OBRAS SANITARIAS DEL ESTADO	
	LOCALIDAD PANDO	DEPARTAMENTO CANELONES
 SISTEMAS DE SANEAMIENTO Ing. Rosanna Pagano JEFE	MEJORAMIENTO INTEGRAL ÁREA PRECARIA PANDO NORTE PROYECTO EJECUTIVO SANEAMIENTO PERFILES	
	INGENIERO Ing. Rosanna Pagano	FECHA: ABRIL 2014 ESCALA: 1:1000 N° 41731/20

CAJA DE ENLACE  
Y PERSONERÍA DE  
PROFESIONALES  
UNIVERSITARIOS  
\$ 120  
04467320

 Ministerio de Vivienda Ordenamiento Territorial y Medio Ambiente	 Programa de Mejoramiento de Barrios	INTENDENCIA DE CANELONES	
		Plano: <b>PROYECTO EJECUTIVO SANEAMIENTO PERFILES</b>	
Proyecto: MEJORAMIENTO INTEGRAL ÁREA PRECARIA PANDO NORTE		N° Plano: <b>S03-13</b>	
Ubicación: Pando, Canelones			
Escala: INDICADAS	Fecha: Marzo 2014	Rev./Fecha:	
Técnico: Ing. CARLA BALDO Ing. NATALIA CATARINO Ing. LETICIA MALÁN	Coordinador: Ing. PAULA ROMAY		
Firma:	Firma:		
Equipo Técnico: CAESU-IPRU-CSI		S03.dwg	