


COLECTOR CALLE H. MAZZUCHI

Escala horizontal = 1:1000

Escala vertical = 1:100

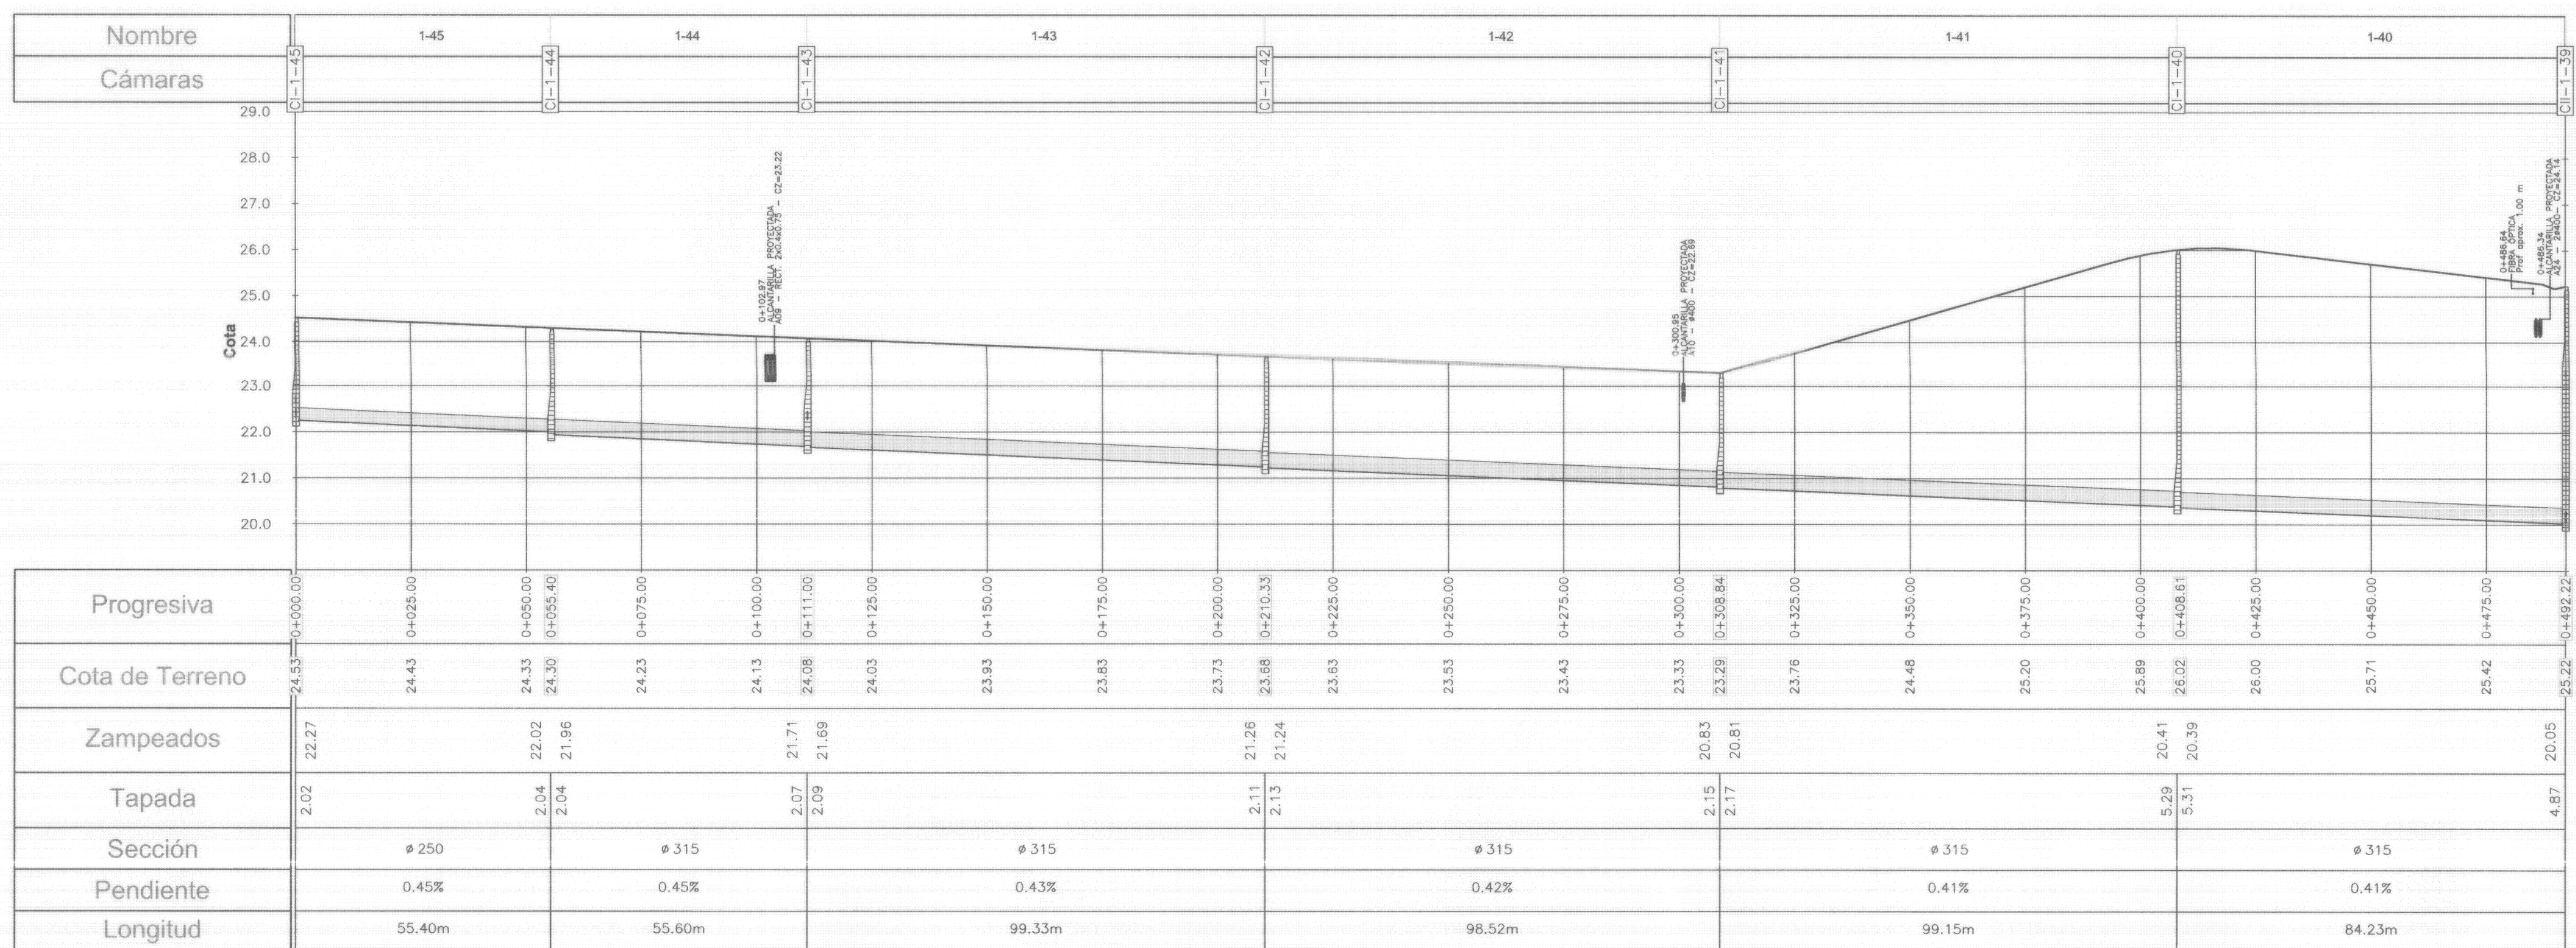

COLECTOR CALLES FACELLI TRAMO III Y RECOPO TRAMO I

Escala horizontal = 1:1000

Escala vertical = 1:100

REFERENCIAS:

SÍMBOLO	DENOMINACIÓN
	COLECTOR PROYECTADO
	TERRENO PROYECTADO
	CÁMARA TERMINAL
	REGISTRO 1ª CATEGORÍA
	REGISTRO 2ª CATEGORÍA
	REGISTRO CON ALMADERO
	REGISTRO ESPECIAL
	REGISTRO

NOTAS:

- Las dimensiones de las longitudes y cotas se indican en metros y las pendientes en %.
- Los diámetros indicados son exteriores y se expresan en milímetros.
- Salvo indicación en contrario, los colectores proyectados irán emplazados por eje de calle.
- Se utilizarán tubos de PVC Serie 20 hasta 4m de profundidad y Serie 16.7 para más de 4 m de profundidad según Norma UNIT/ISO 4435, y los anillos de goma serán de caucho sintético, tipo cloropreno o similar, según Norma UNIT 785-90, aptos para líquido residual.
- Los registros se construirán según plano tipo de OSE N° 22282/A, los marcos y tapas serán según plano tipo de OSE N° 23412.
- Las interferencias deberán ser confirmadas planialtimétricamente durante las obras.
- Los daños causados a las instalaciones subterráneas serán de completa responsabilidad del Contratista ejecutor de las obras, independientemente que dicha interferencia figure o no en los planos.
- Los bordes de pavimentos, fuera de la zona de proyecto, son indicativos.
- Las cotas están referidas al Cero Oficial.
- Sistema planimétrico de coordenadas referido a UTM. Relevamiento del Ing. Gabriel Segalierba.
- La Cota de Terreno corresponde al terreno proyectado siempre que éste exista, en caso contrario se refiere al terreno existente.
- La relación entre el Cero Oficial y el Cero del proyecto de la Estación de Bombeo de OSE es de 1.03m.
- Cero OSE = Cero Oficial +1.03m

 GERENCIA SANEAMIENTO Ing. Raúl Póis JEFE	ADMINISTRACION DE LAS OBRAS SANITARIAS DEL ESTADO LOCALIDAD: PANDO DEPARTAMENTO: CANELONES MEJORAMIENTO INTEGRAL ÁREA PRECARIA PANDO NORTE PROYECTO EJECUTIVO SANEAMIENTO PERFILES	
	INGENIERO: Sebastián Vapiano Ing. Rosanna Pagano JEFE	PAS. ING. Matías Olivera N° 41731/8
	FECHA: ABRIL 2014 ESCALA: 1:1000	

 CAJA DE AJUSTACIONES Y VERIFICACIONES DE PROFESIONALES UNIVERSITARIOS \$ 120 0445490	MVOTMA Ministerio de Vivienda Ordenamiento Territorial y Medio Ambiente PMB Programa de Mejoramiento de Barrios INTENDENCIA DE CANELONES
PROYECTO EJECUTIVO SANEAMIENTO PERFILES	
Proyecto: MEJORAMIENTO INTEGRAL ÁREA PRECARIA PANDO NORTE Ubicación: Pando, Canelones Escala: INDICADAS Fecha: Marzo 2014 Rev./Fecha:	
Técnico: Ing. CARLA BALDO Ing. NATALIA CATARINO Ing. LETICIA MALÁN Coordinador: Ing. PAULA ROMAY	
Equipo Técnico: CAESU-IPRU-CSI IPRU CSI Ingenieros	