



CUNETAS TIPO

ESCALA 1:50


CUNETA TIPO A

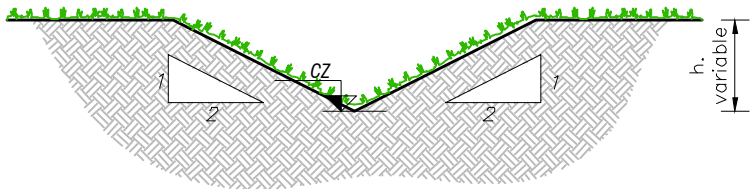


CUNETA TIPO B

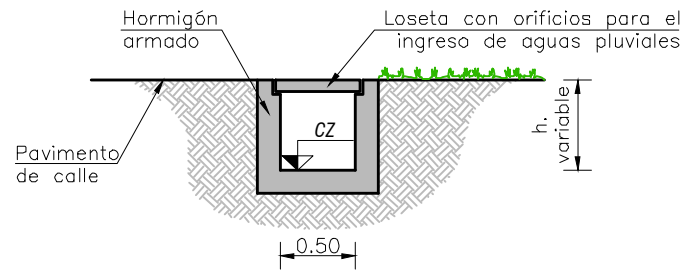


CUNETA TIPO C

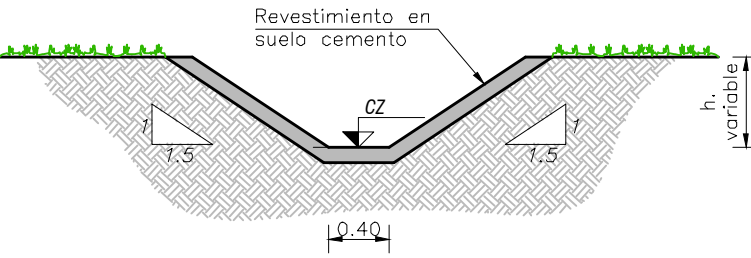


TRANSICIÓN DE CUNETAS

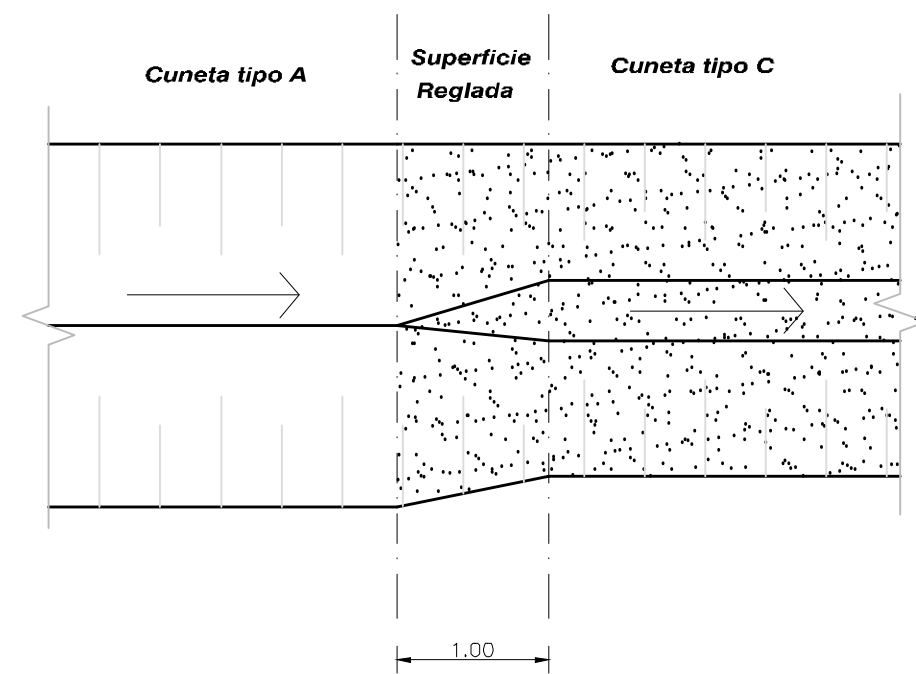


ESCALA 1:50

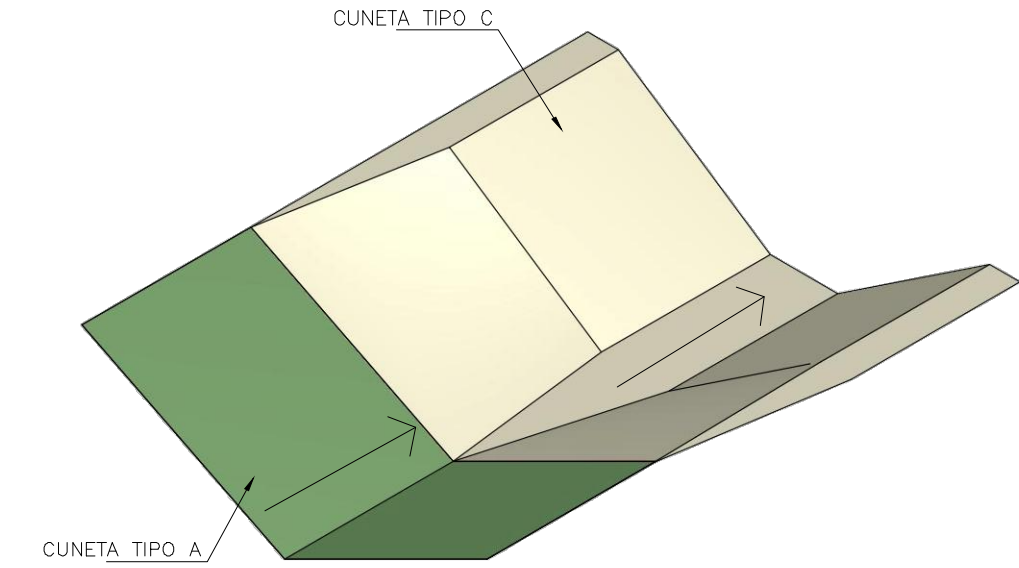


S/E

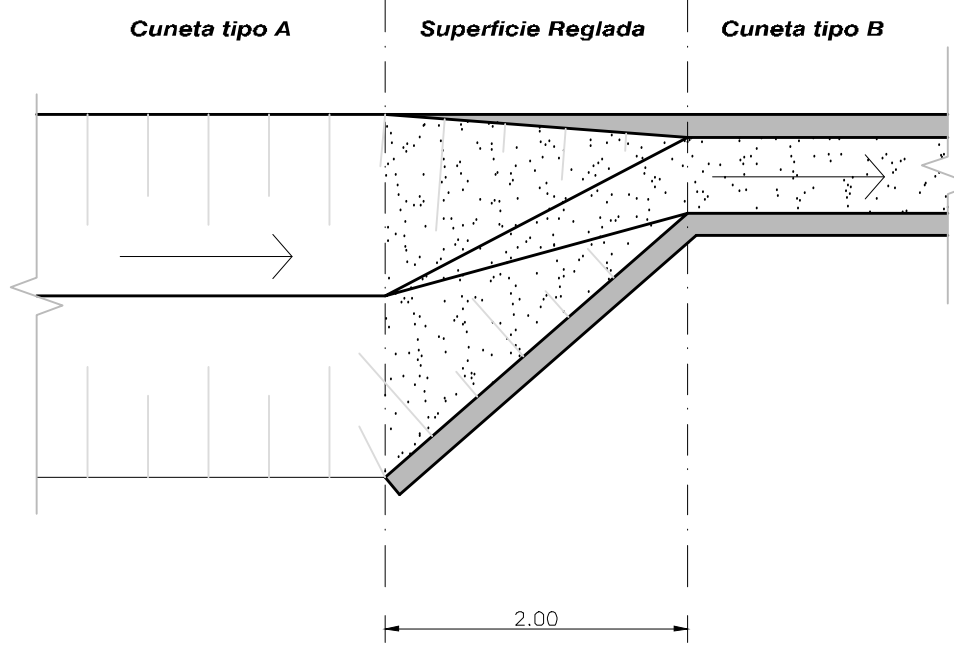


ESCALA 1:50

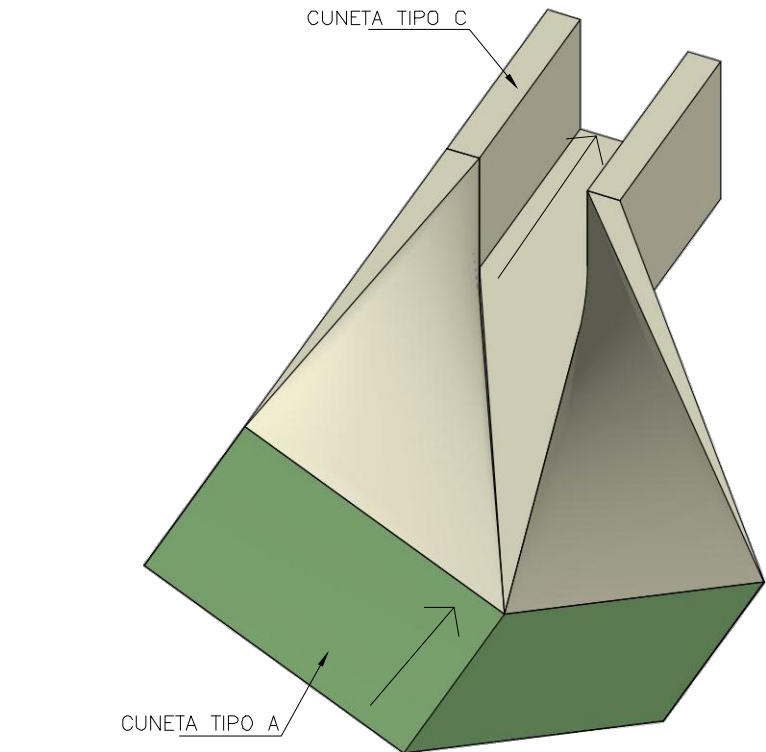

S/E

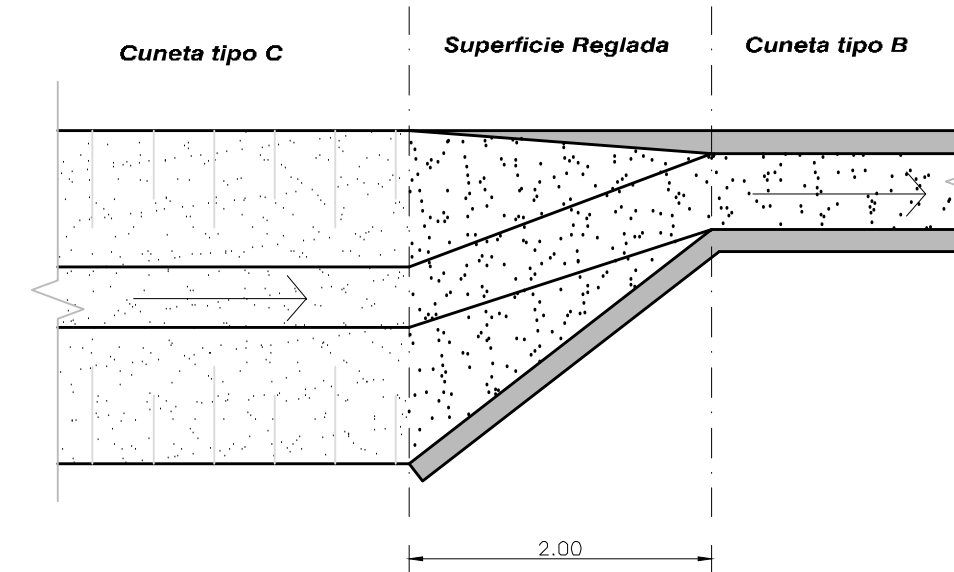

ESCALA 1:50

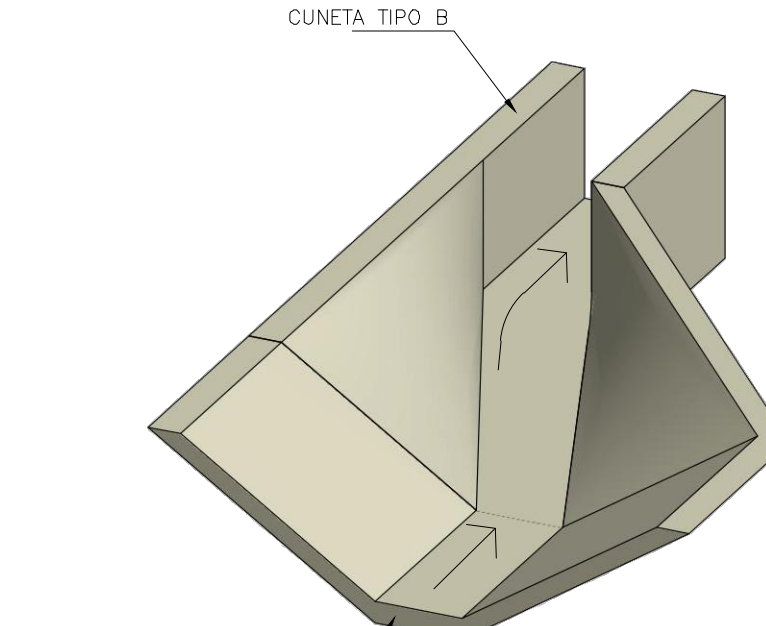


S/E

CABEZALES DE ALCANTARILLAS


ESCALA 1:25

VISTA FRONTAL

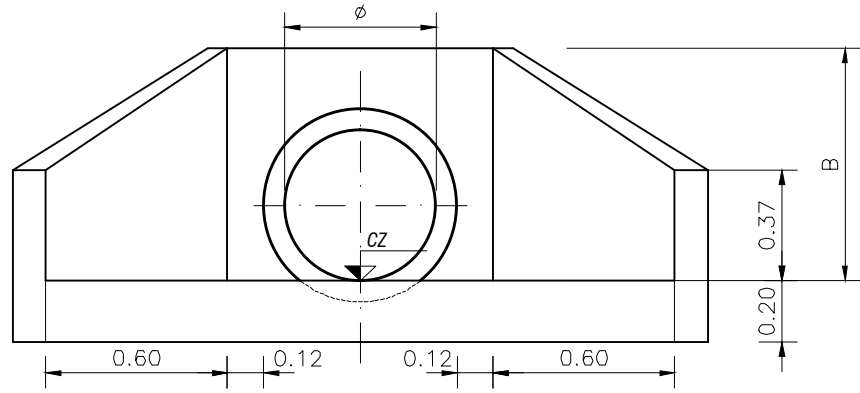


Ø (m)	B (m)
0.40	0.70
0.50	0.80

PLANTA

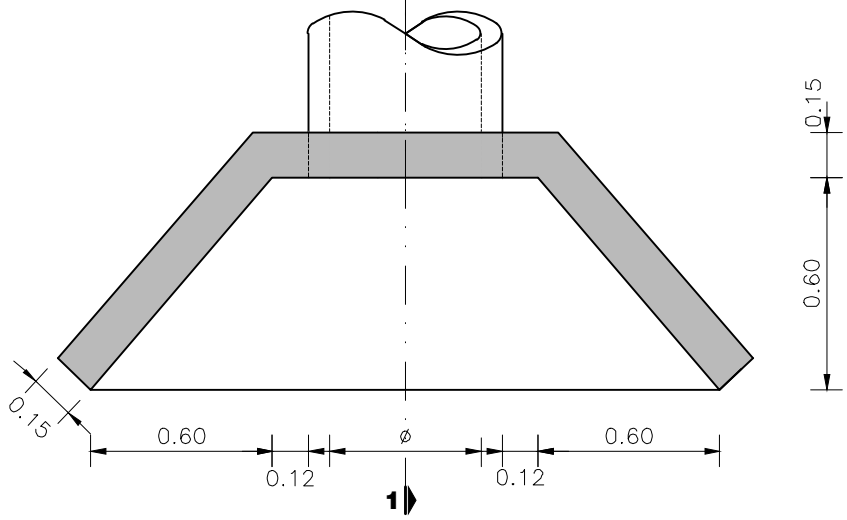


VISTA FRONTAL

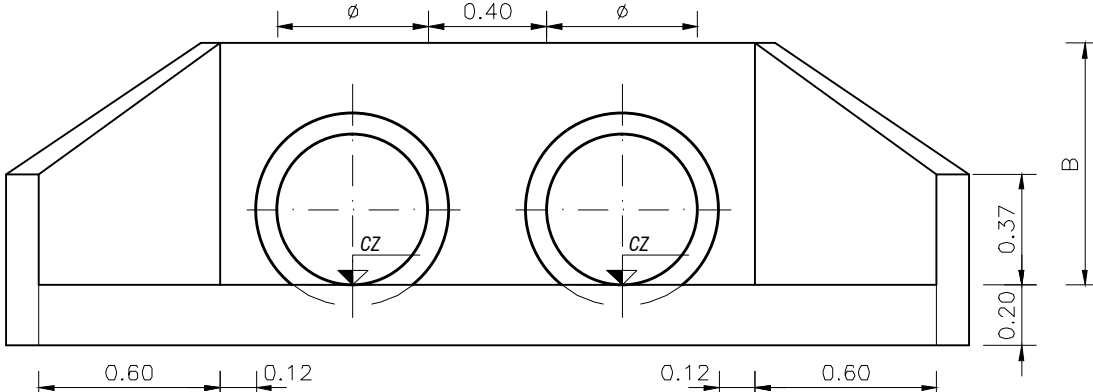


Ø (m)	B (m)
0.40	0.70
0.50	0.80


PLANTA

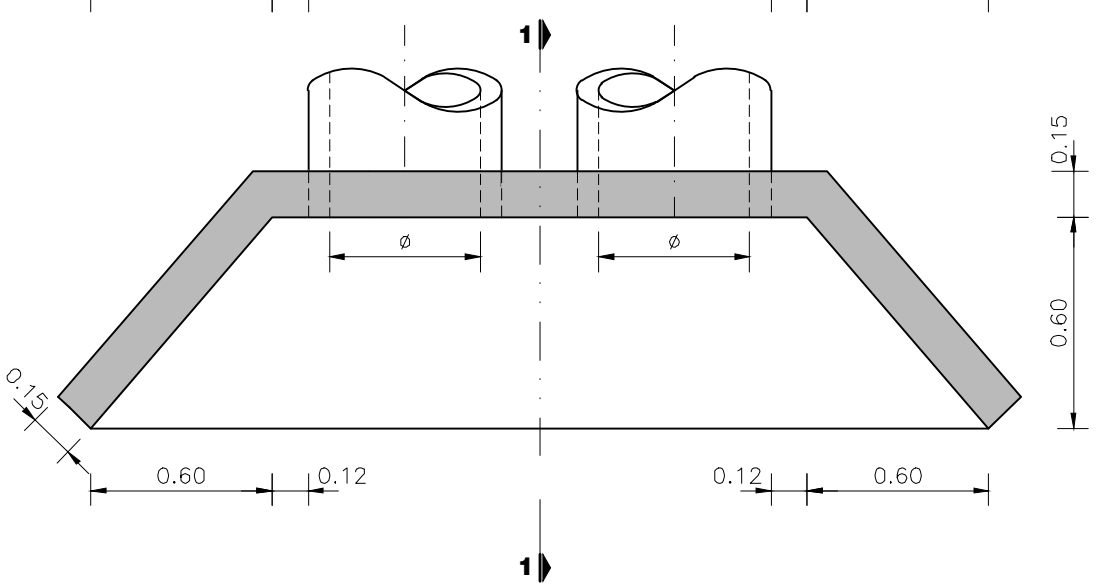


VISTA FRONTAL

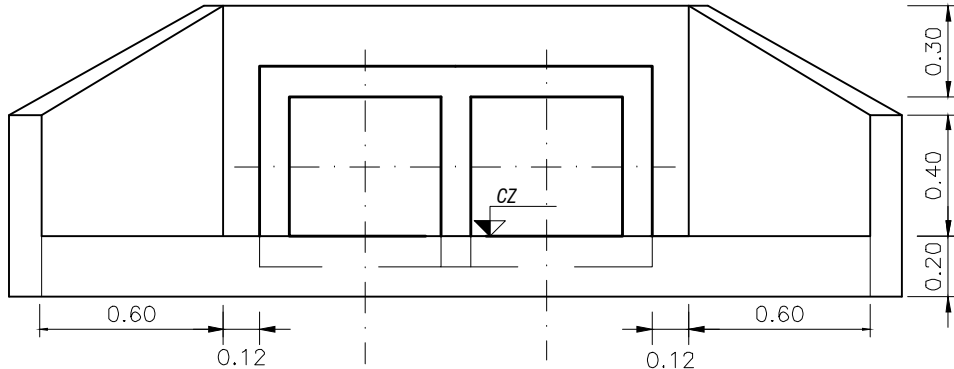

PLANTA

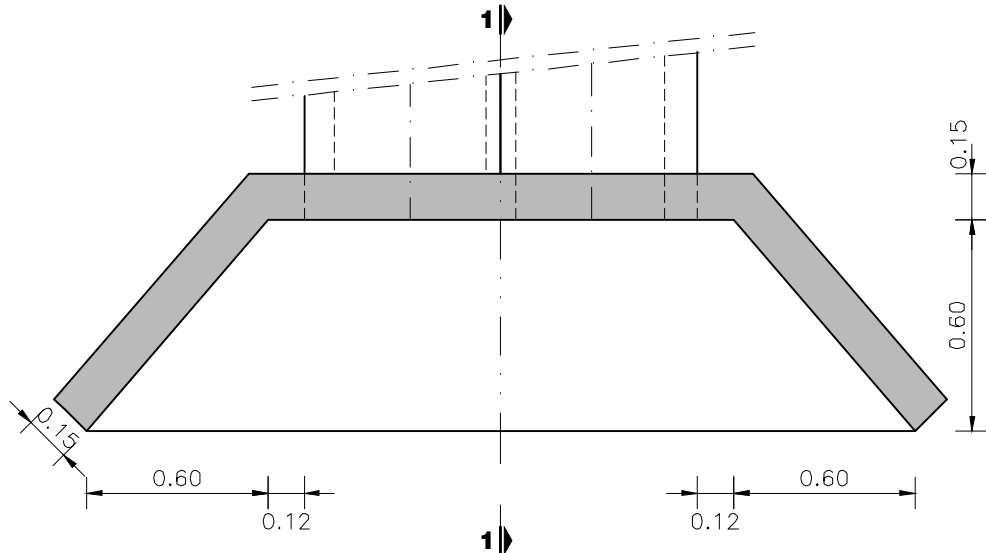

CORTE 1-1

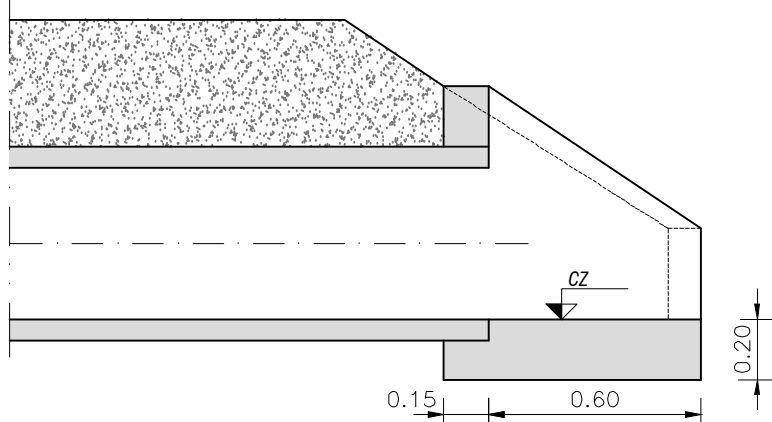


NOTAS:

- LAS COTAS ESTÁN REFERIDAS AL CERO OFICIAL.
- LAS DIMENSIONES EN DETALLES SE EXPRESAN EN METROS.



Ministerio de Vivienda
Ordenamiento Territorial
y Medio Ambiente



Programa de
Mejoramiento de Barrios



comunidad
canaria

Coefecutor:

INTENDENCIA DE CANELONES

Plano:

PROYECTO EJECUTIVO DRENAJE PLUVIAL
DETALLES

Proyecto:

MEJORAMIENTO INTEGRAL ÁREA PRECARIA PANDO NORTE

Nº Plano:

DP02-2

Ubicación:

Pando, Canelones

Escala:

INDICADAS

Fecha:

Febrero 2014

Rev./Fecha:

Técnico:

Ing. CARLA BALDO
Ing. ANDREA PINTOS
Bach. LUIS ERNESTO CEDREZ

Coordinador:


Ing. PAULA ROMAY

Firma:


Firma:

Equipo Técnico:

CAEESU-IPRU-CSE



CAEESU



IPRU



CSE

CSI Ingenieros

DP02-1 a 2.dwg