



ASENTAMIENTO EL POMO

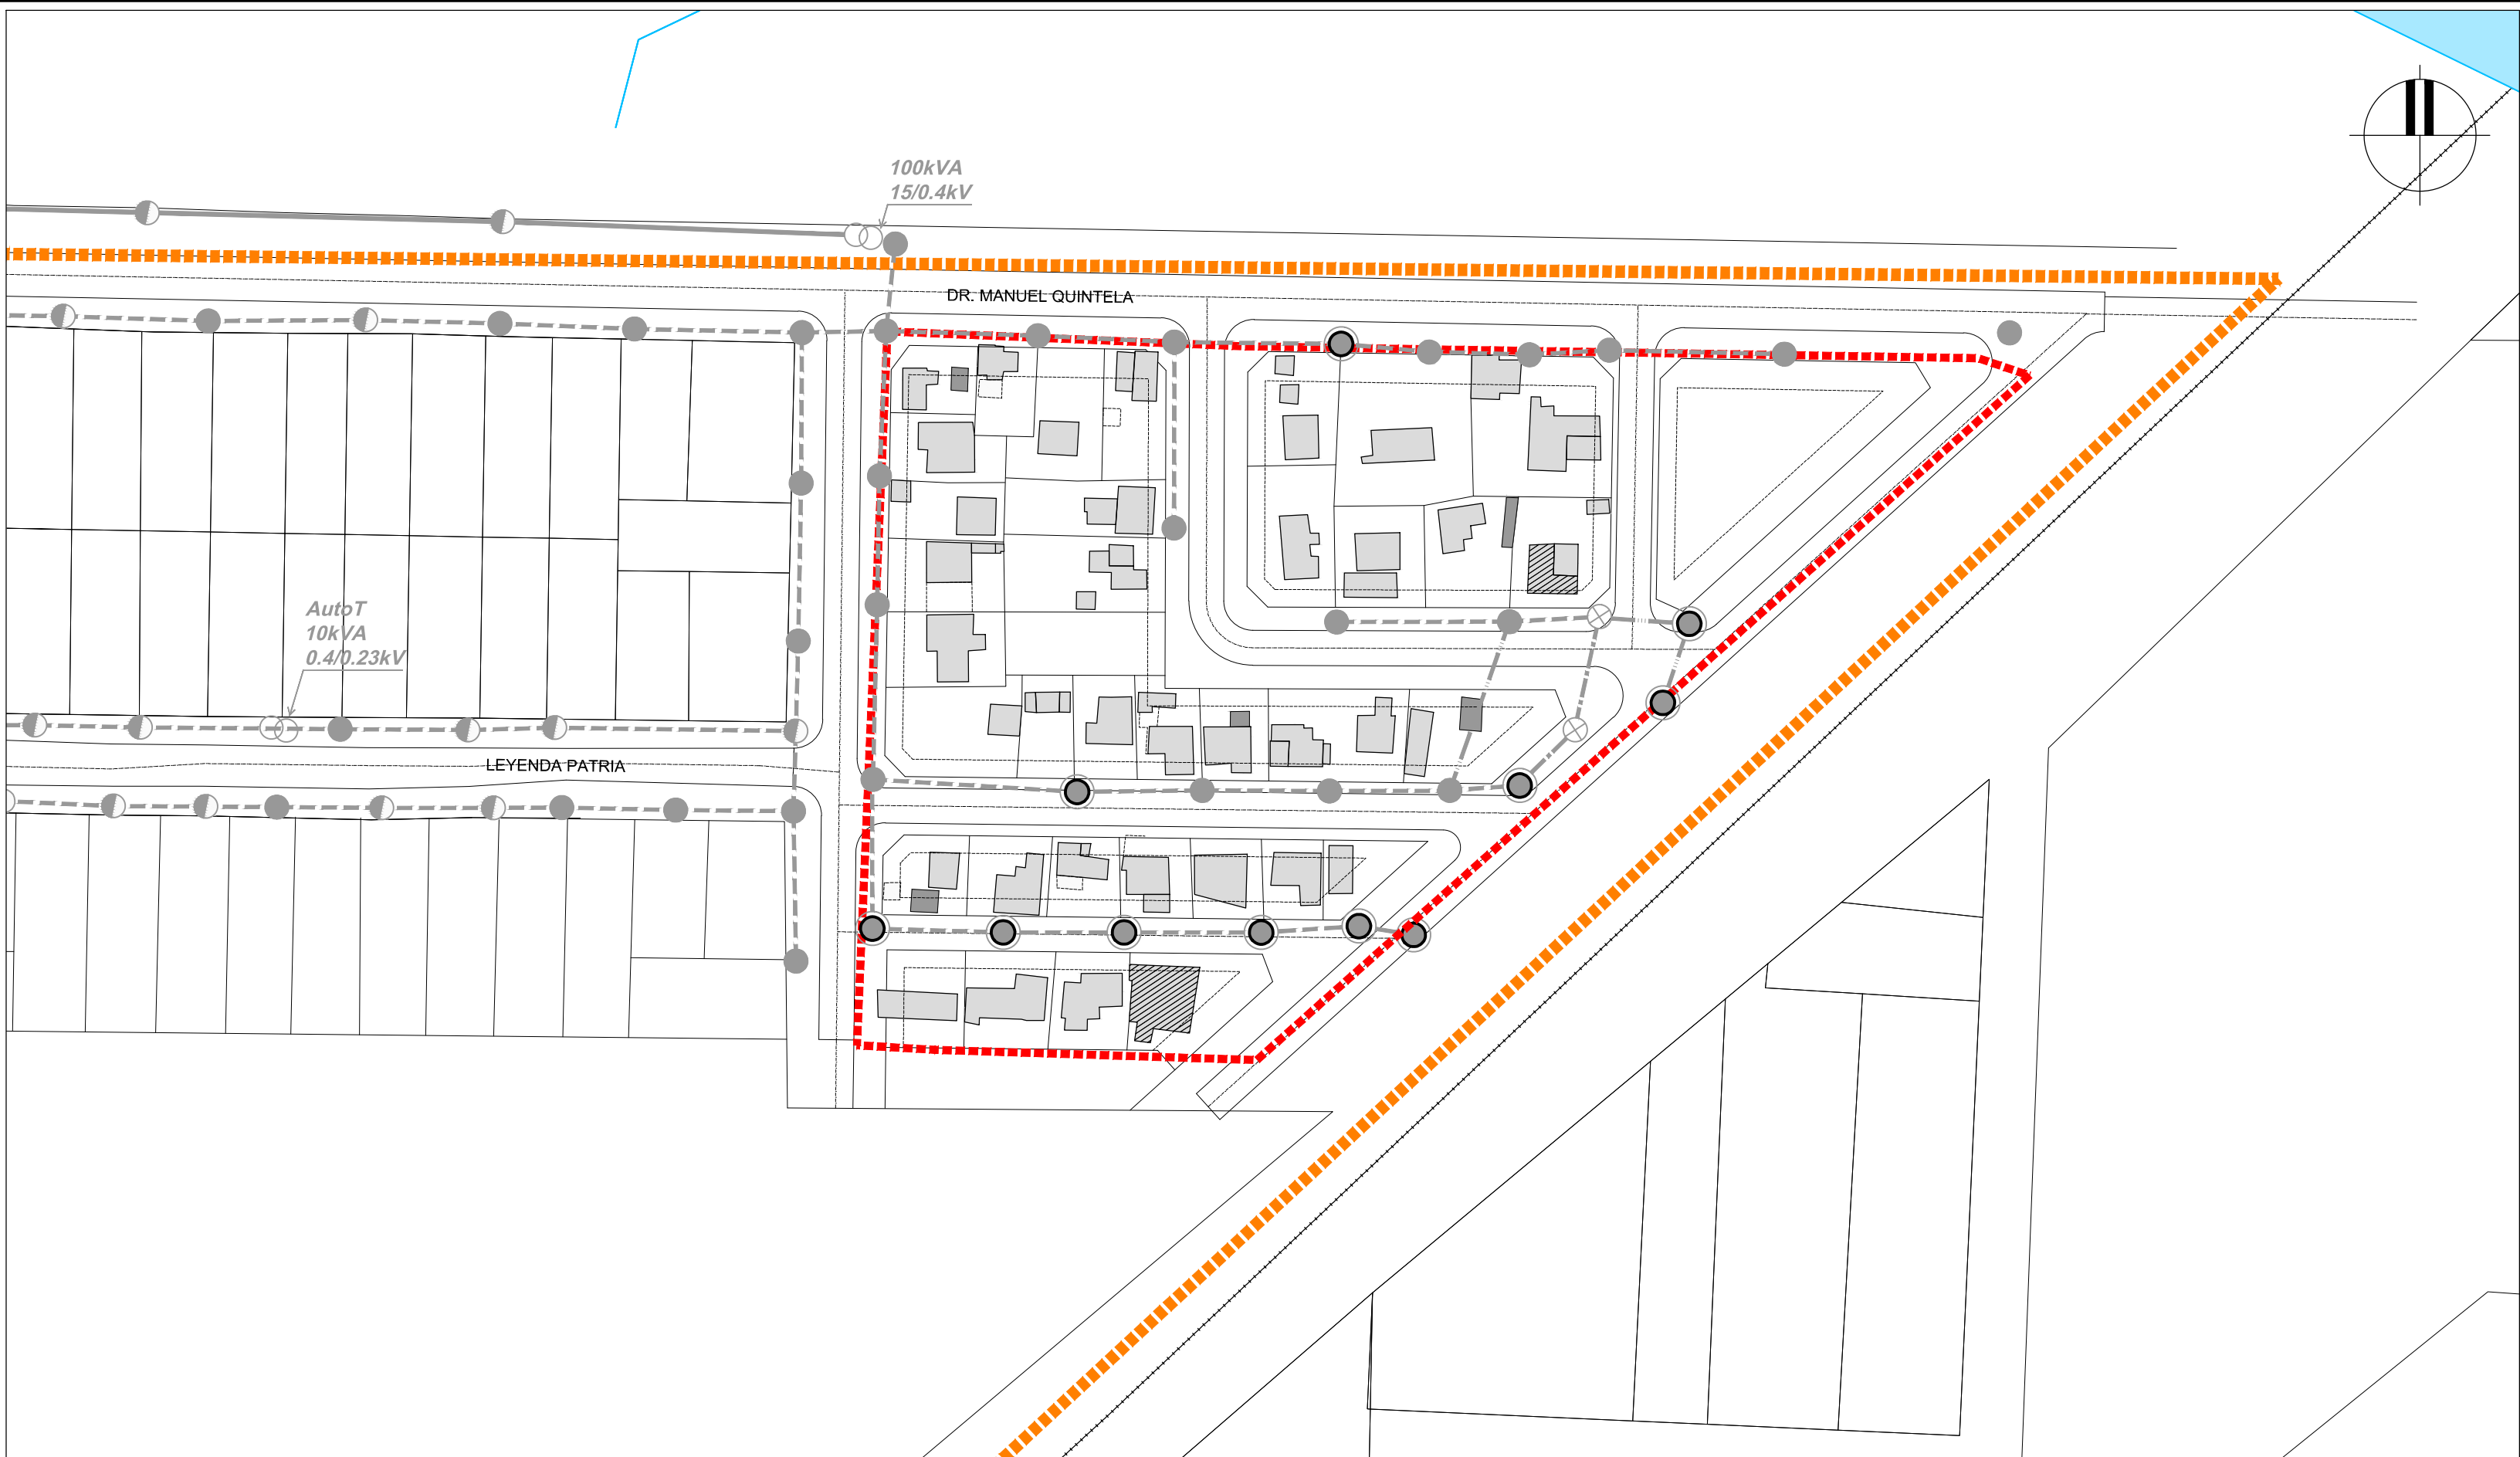


ASENTAMIENTO PASO AL PARQUE

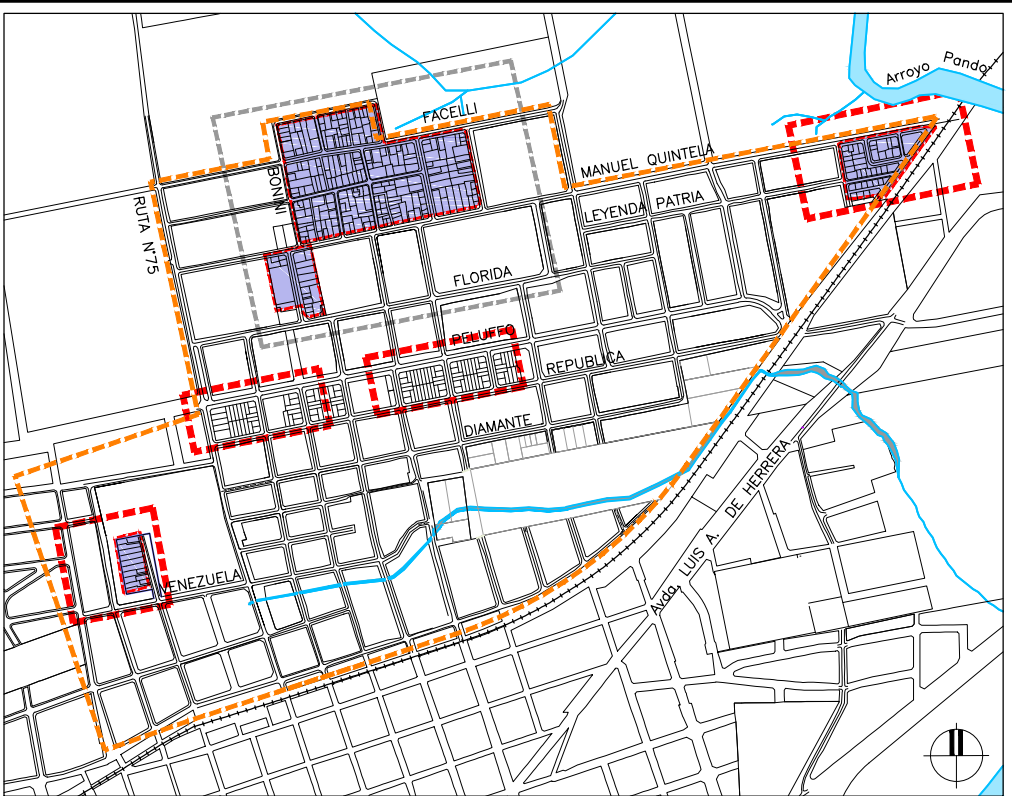

PLANO DE UBICACIÓN

ÁREA REALOJOS Y ASENTAMIENTO CABALLERIZAS II

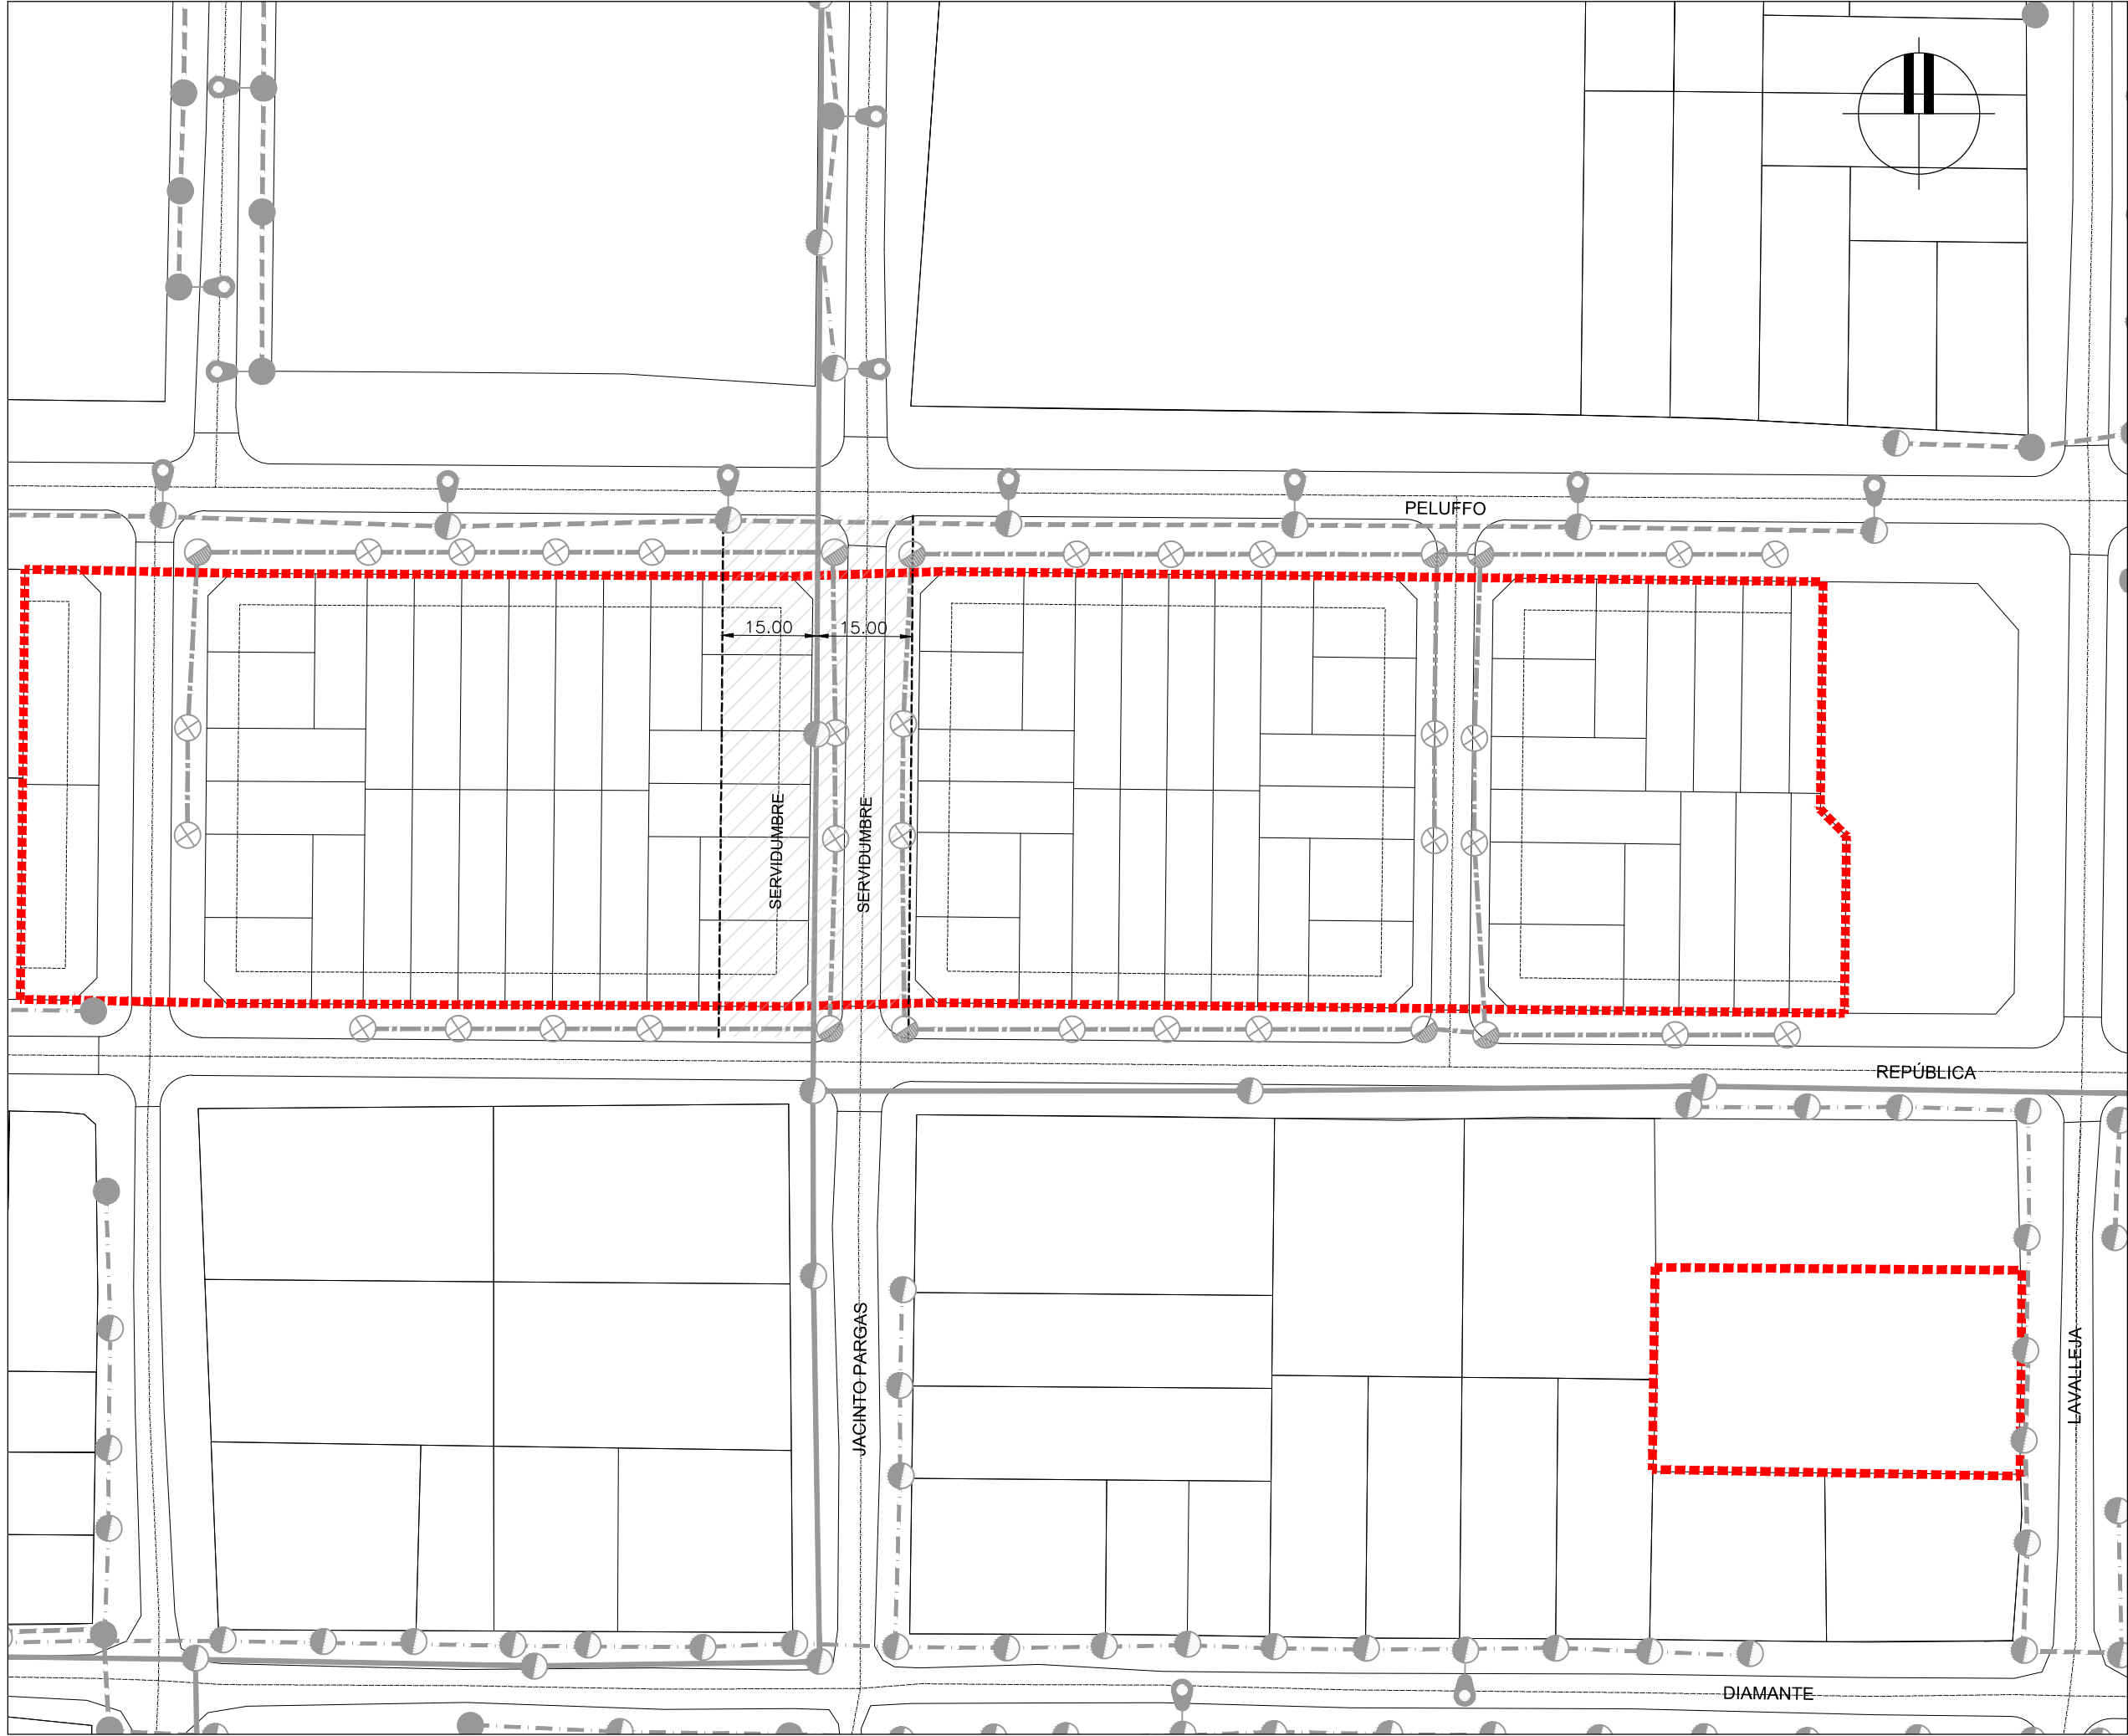

REFERENCIAS	
SÍMBOLO	DENOMINACIÓN
AP	ÁREA PRECARIA PANDO NORTE
AI	ASENTAMIENTOS IRREGULARES - ÁREA DE INTERVENCIÓN
---	LÍNEA NUEVA PS 3x50 + 54,6mm² AC
---	LÍNEA FASES SEPARADAS
---	LÍNEA PRENSAMBLADO
---	LÍNEA MEDIA TENSIÓN
---	LÍNEA A RETIRAR
⊕	TRANSFORMADOR AÉREO EN COLUMNAS
⊕	ILUMINACIÓN EXISTENTE
●	COLUMNA DE MADERA
●	COLUMNA DE HORMIGÓN
⊗	POSTE NUEVO A INSTALAR 7,50m CL6
⊗	POSTE NUEVO A INSTALAR 7,80m CL3
⊗	POSTE A REUBICAR SOBRE NUEVA LÍNEA DE PROPIEDAD

INTENDENCIA DE CANELONES

RED ELÉCTRICA PROYECTADA
EL POMO, PASO AL PARQUE,
CABALLERIZAS II, ÁREA REALOJOS

Nº Plano:
EL01-2

Proyecto: MEJORAMIENTO INTEGRAL ÁREA PRECARIA PANDO NORTE

Ubicación: Pando, Canelones

Escala: 1:1.000

Fecha: Setiembre 2013

Rev./Fecha:

Técnico: Ing. MARCELO FODERÉ
Ing. ALBERTO CAMPODONICO

Coordinador: Ing. PAULA ROMAY

Firma:

Firma:

Equipo Técnico: CAEESU-IPRU-CSI

EL01-1.2.dwg