



**CORTE 1-1**  
ESCALA 1:75

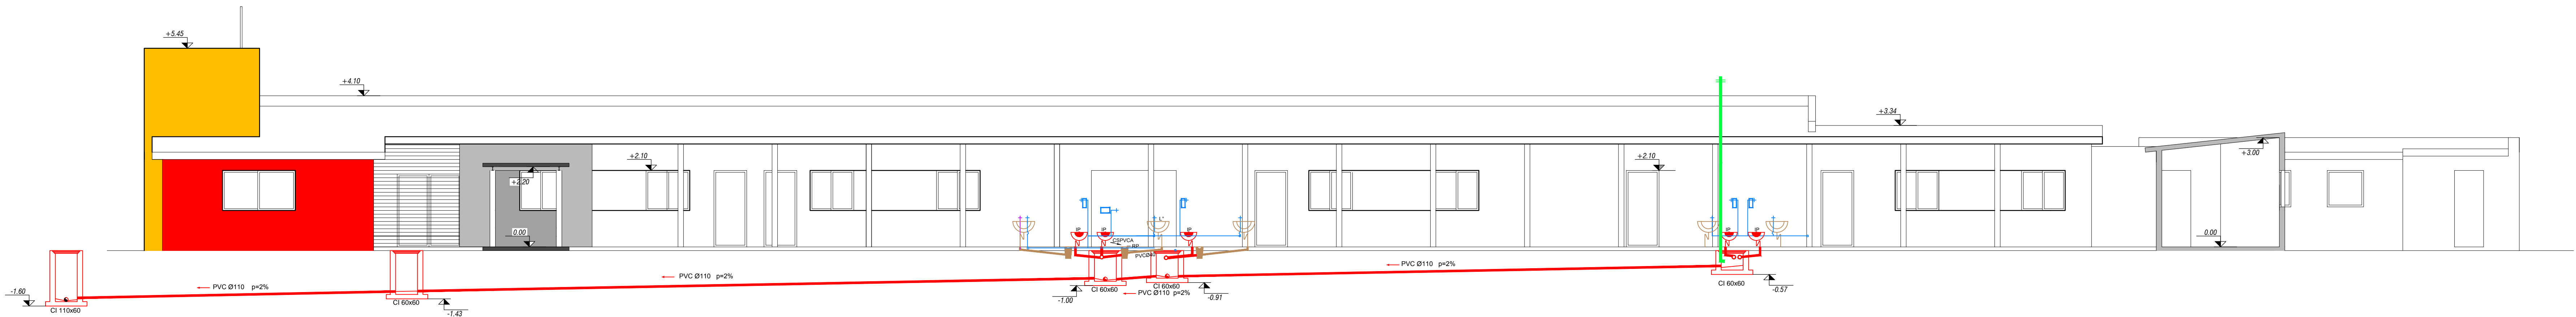

**CORTE 2-2**  
ESCALA 1:75

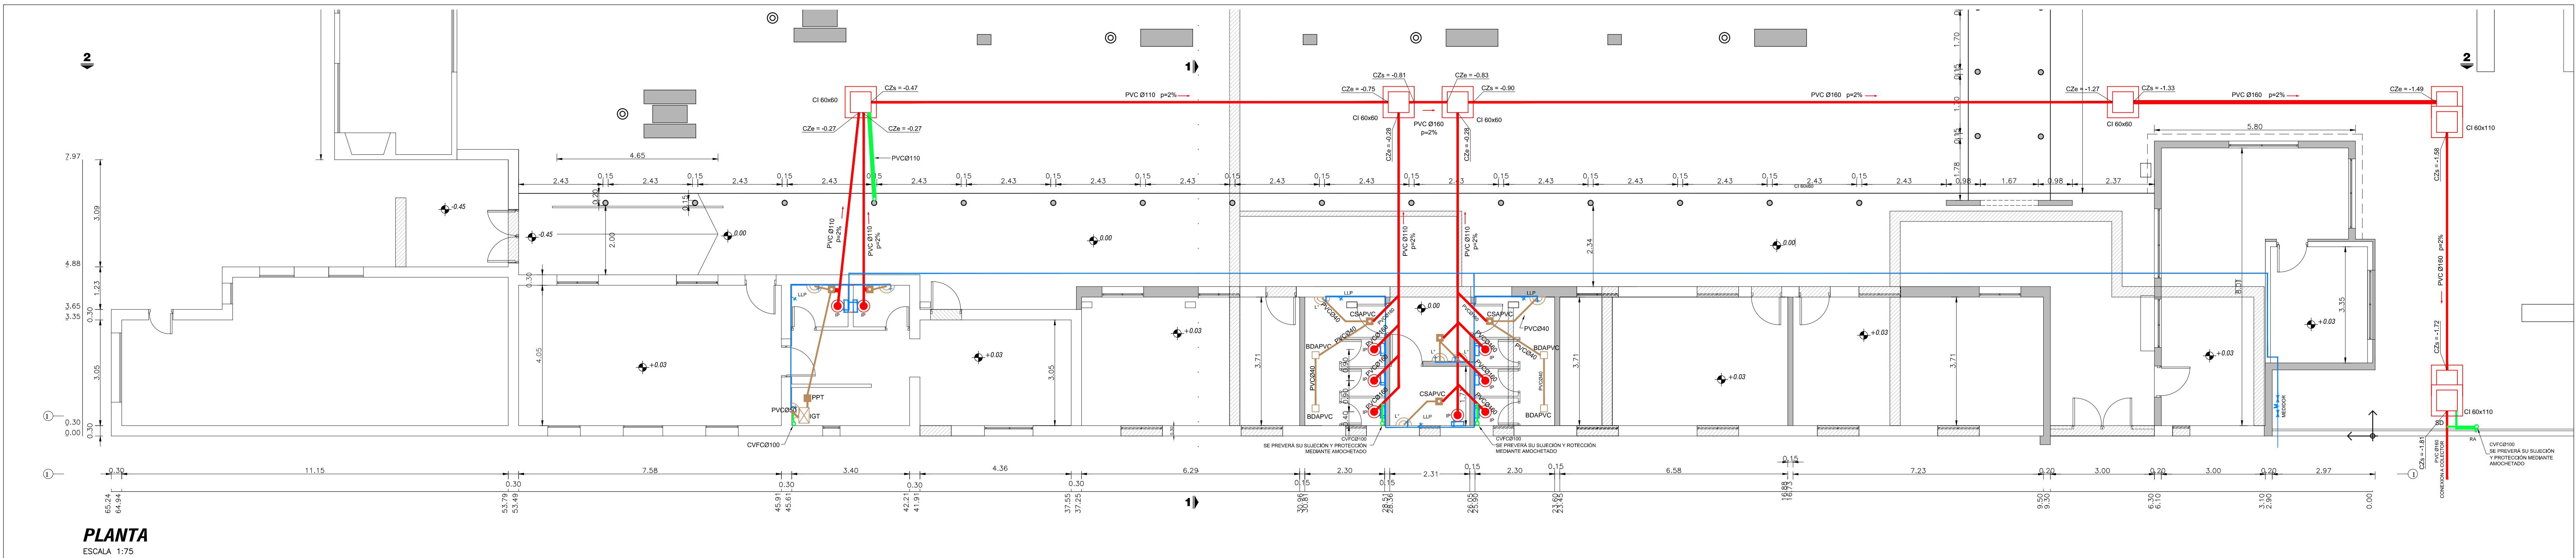

**PLANTA**  
ESCALA 1:75

<b>MVOTMA</b> Ministerio de Vivienda, Ordenamiento Territorial y Medio Ambiente		<b>PMB</b> Programa de Mejoramiento de Barrios			
Coejecutor: <b>INTENDENCIA DE CANELONES</b>					
Plano: <b>CENTRO BARRIAL INSTALACIÓN SANITARIA</b>					
Proyecto: <b>MEJORAMIENTO INTEGRAL ÁREA PRECARIA PANDO NORTE</b>				Nº Plano: <b>EBA03</b>	
Ubicación: Pando, Canelones					
Escala: 1:75		Fecha: Febrero 2014		Rev./Fecha:	
Técnico: Arq. LAURA C. BOZZO Arq. ANDRÉS MENÉNDEZ		Coordinador:		Ing. PAULA ROMAY	
Firma:		Firma:		Firma:	
Equipo Técnico: CAEESU-IPRU-CSI				EBA03.dwg	