UNIT A1 - 841x594

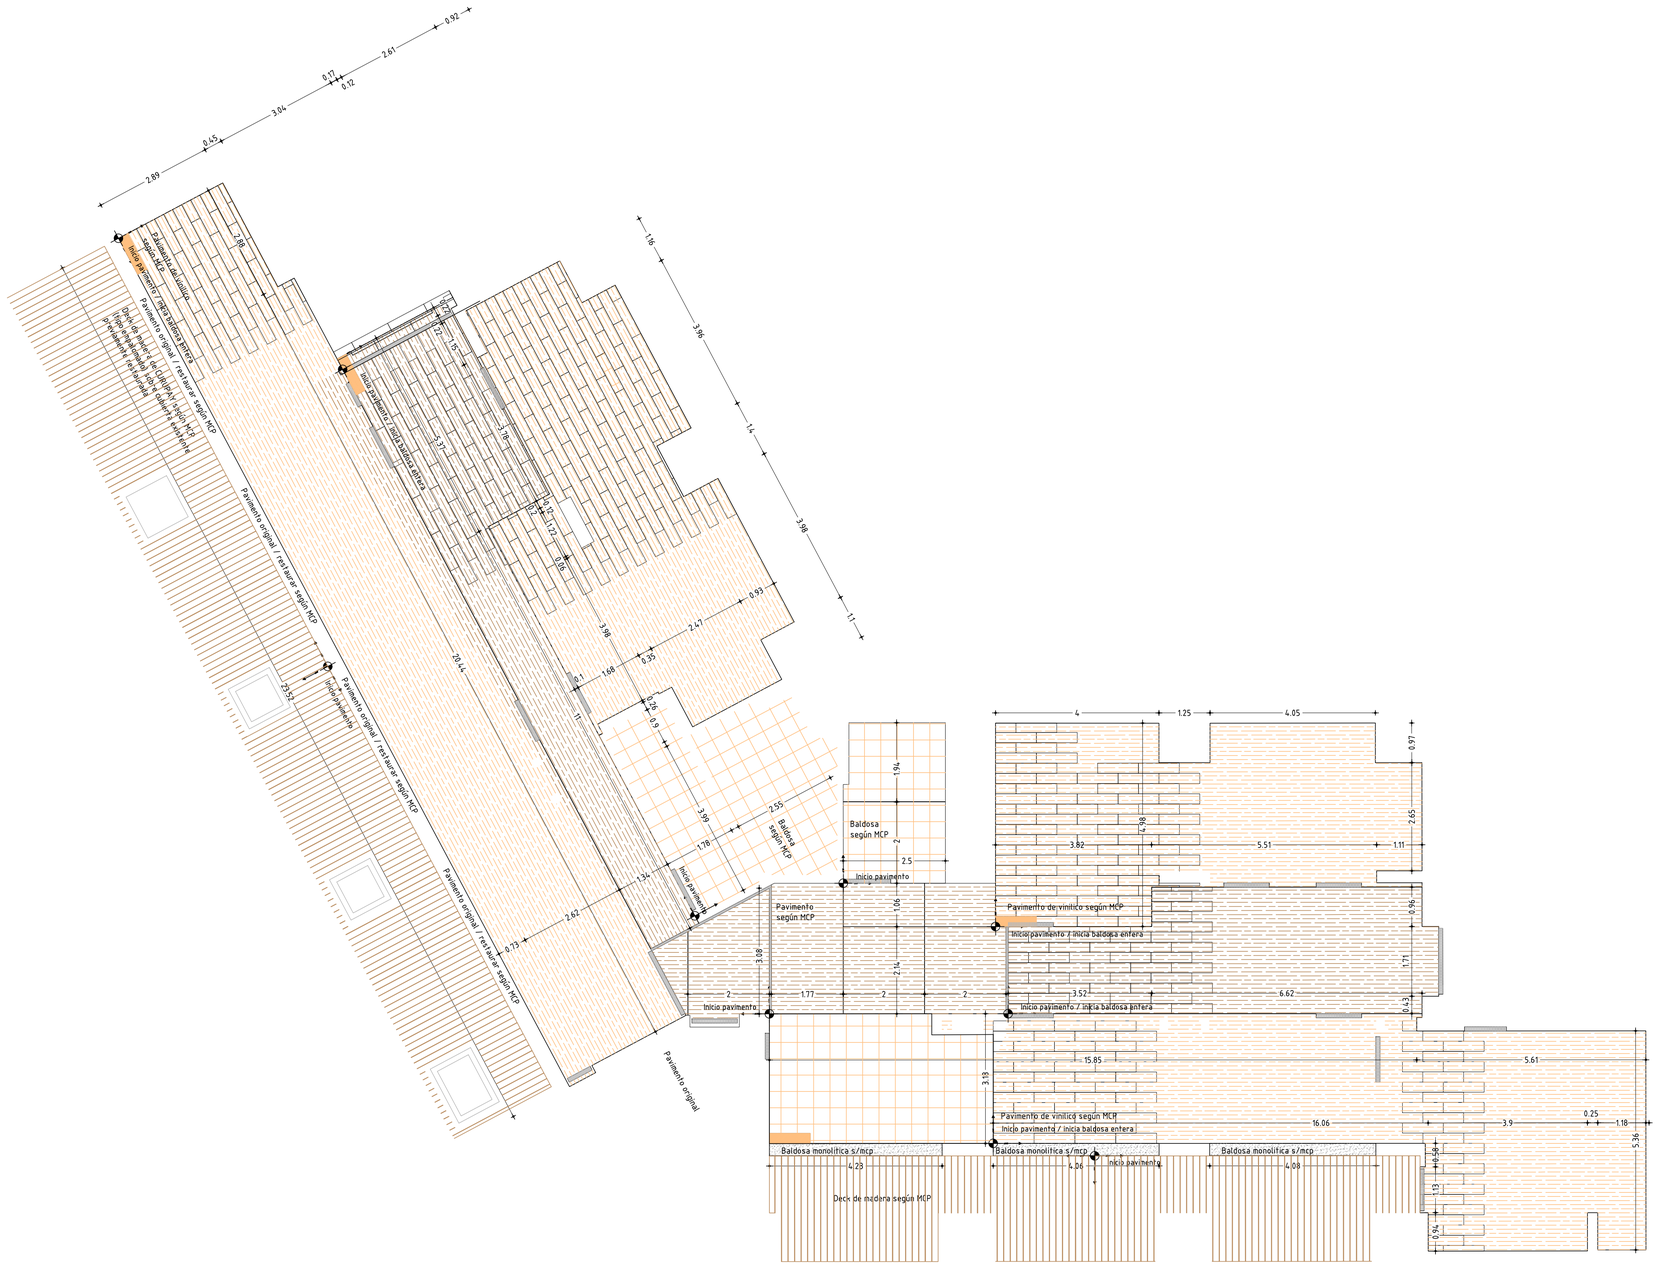
2.89
0.45
3.04
0.17
0.12
2.61
0.92
Inicio pavimento / inicia baldosa entera
Pavimento original / restaurar según MCP
Pavimento original / restaurar según MCP
Inicio pavimento