


CORTE 7-7

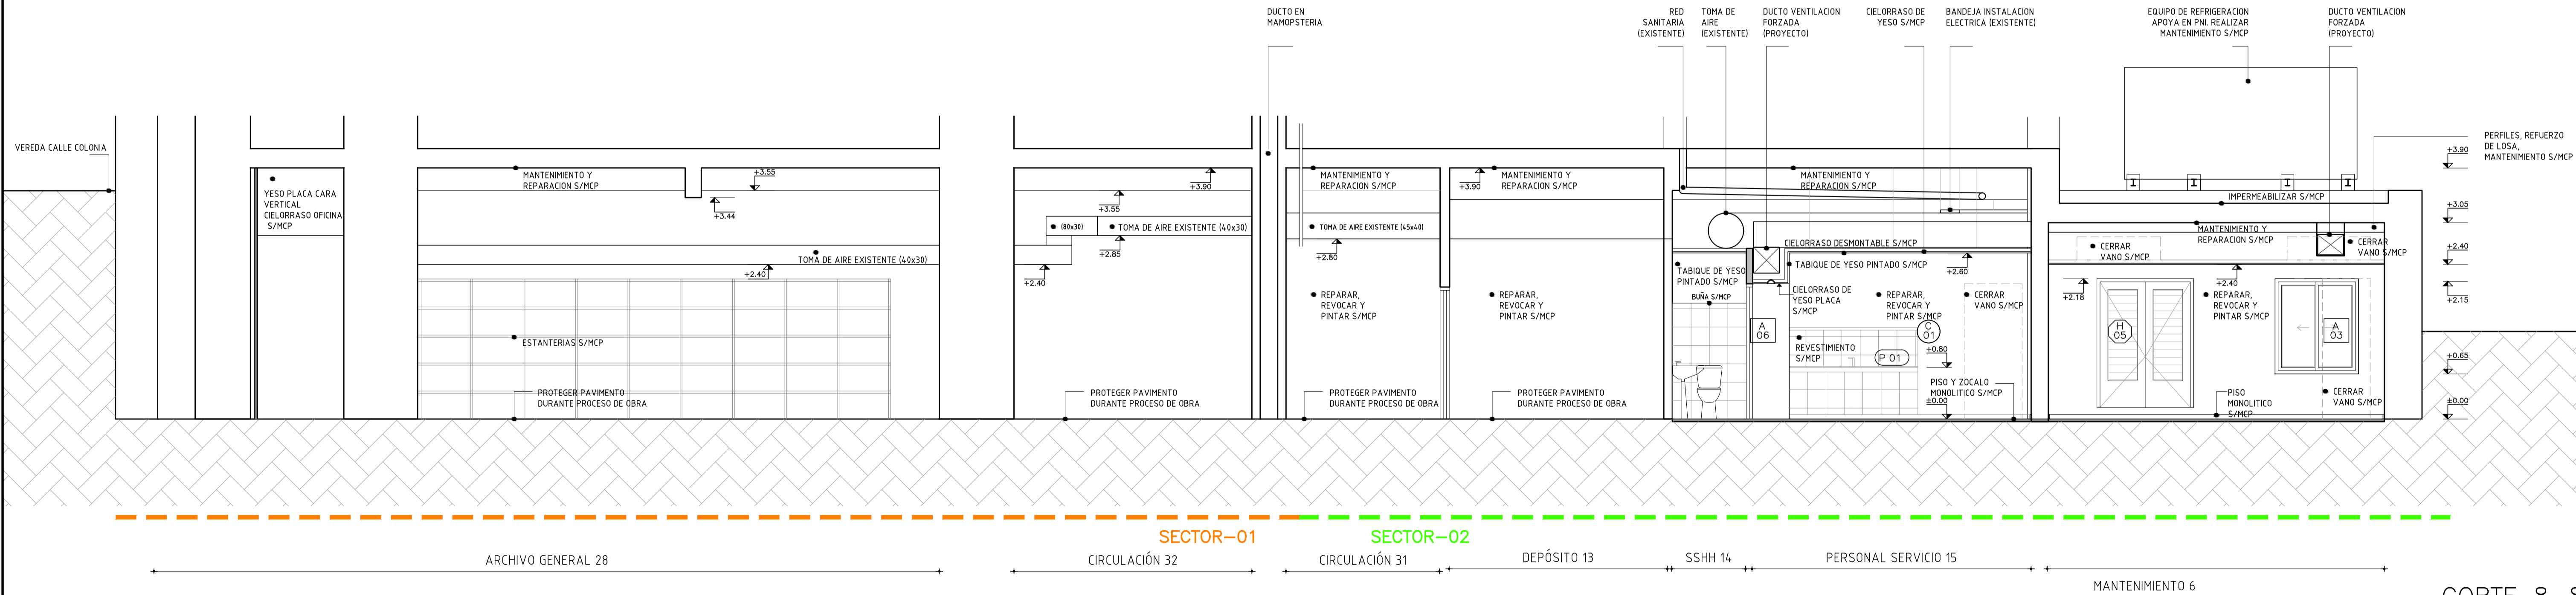

CORTE 8-8

ANEP AREA DE PROYECTOS DIRECCIÓN SECTORIAL DE INFRAESTRUCTURA CONSEJO DIRECTIVO CENTRAL	
OBRA: EDIFICIO SEDE CENTRAL CODICEN CALLE: Avda. Libertador 1409 esq. Colonia	LOCALIDAD: MONTVIDEO DEPARTAMENTO: MONTVIDEO
FECHA: 2022 ESCALA: 1/50	
PLANO DE: ALBAÑILERÍA - PROYECTO SUBSUELO - CORTES 7 - 8	
ARQUITECTO: SANDRA SOTO - GUSTAVO DOS SANTOS CRUZ	FIRMA:
ATTE. DE ARQTO:	ARG. FLAVIO FLORES
TECNICO:	FIRMA:
DIBUJANTE:	

L14

A10