


CORTE 1-1

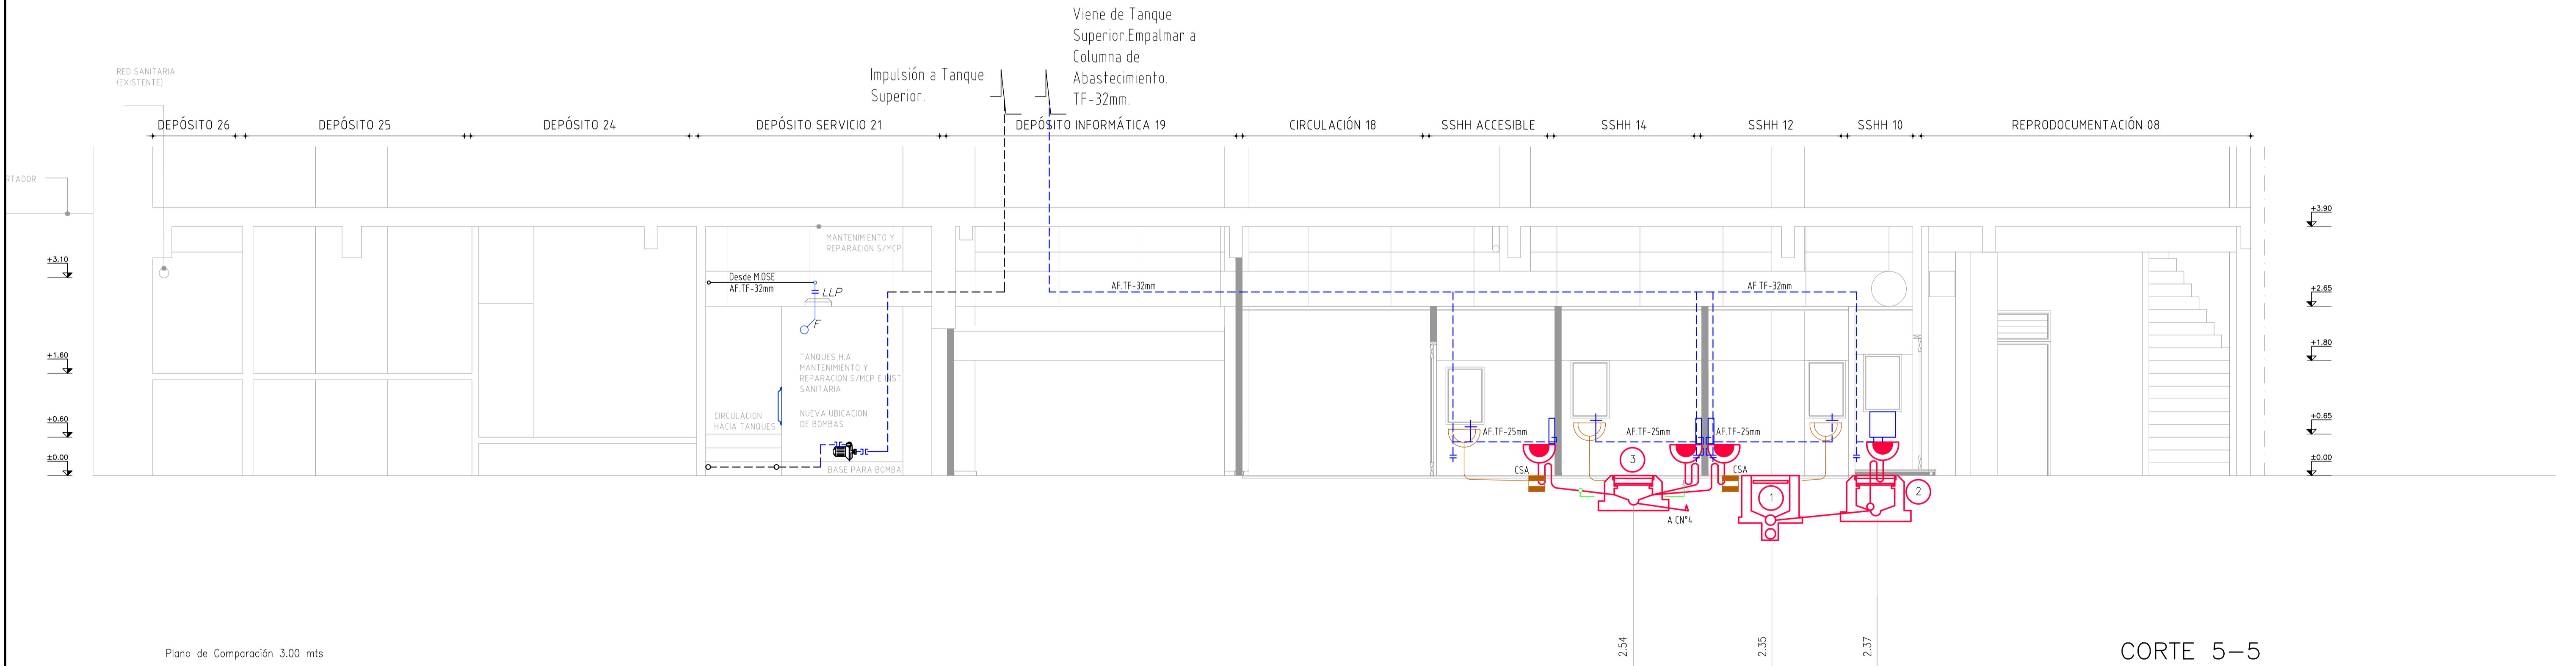

CORTE 5-5

ANEP		ÁREA DE PROYECTOS	
DIRECCIÓN SECTORIAL DE INFRAESTRUCTURA		CONSEJO DIRECTIVO CENTRAL	
OBRA:	EDIFICIO SEDE CENTRAL CODICEN	LOCALIDAD:	MONTEVIDEO
CALLE:	Avenida Libertador 1409 esq. Colonia	DEPARTAMENTO:	MONTEVIDEO
FECHA:	2022	ESCALA:	1/50
PLANO DE:	INSTALACION SANITARIA	LÁMINA Nro:	L23
ARQUITECTO:	SANDRA BOTO - GUSTAVO DOS SANTOS CRUZ		
AYTE. DE ARQTO:	ARQ. FLAVIO FLORES		
TECNICO:	CECILIA SUAREZ		
DIBUJANTE:	CECILIA SUAREZ		