


SECTOR 3

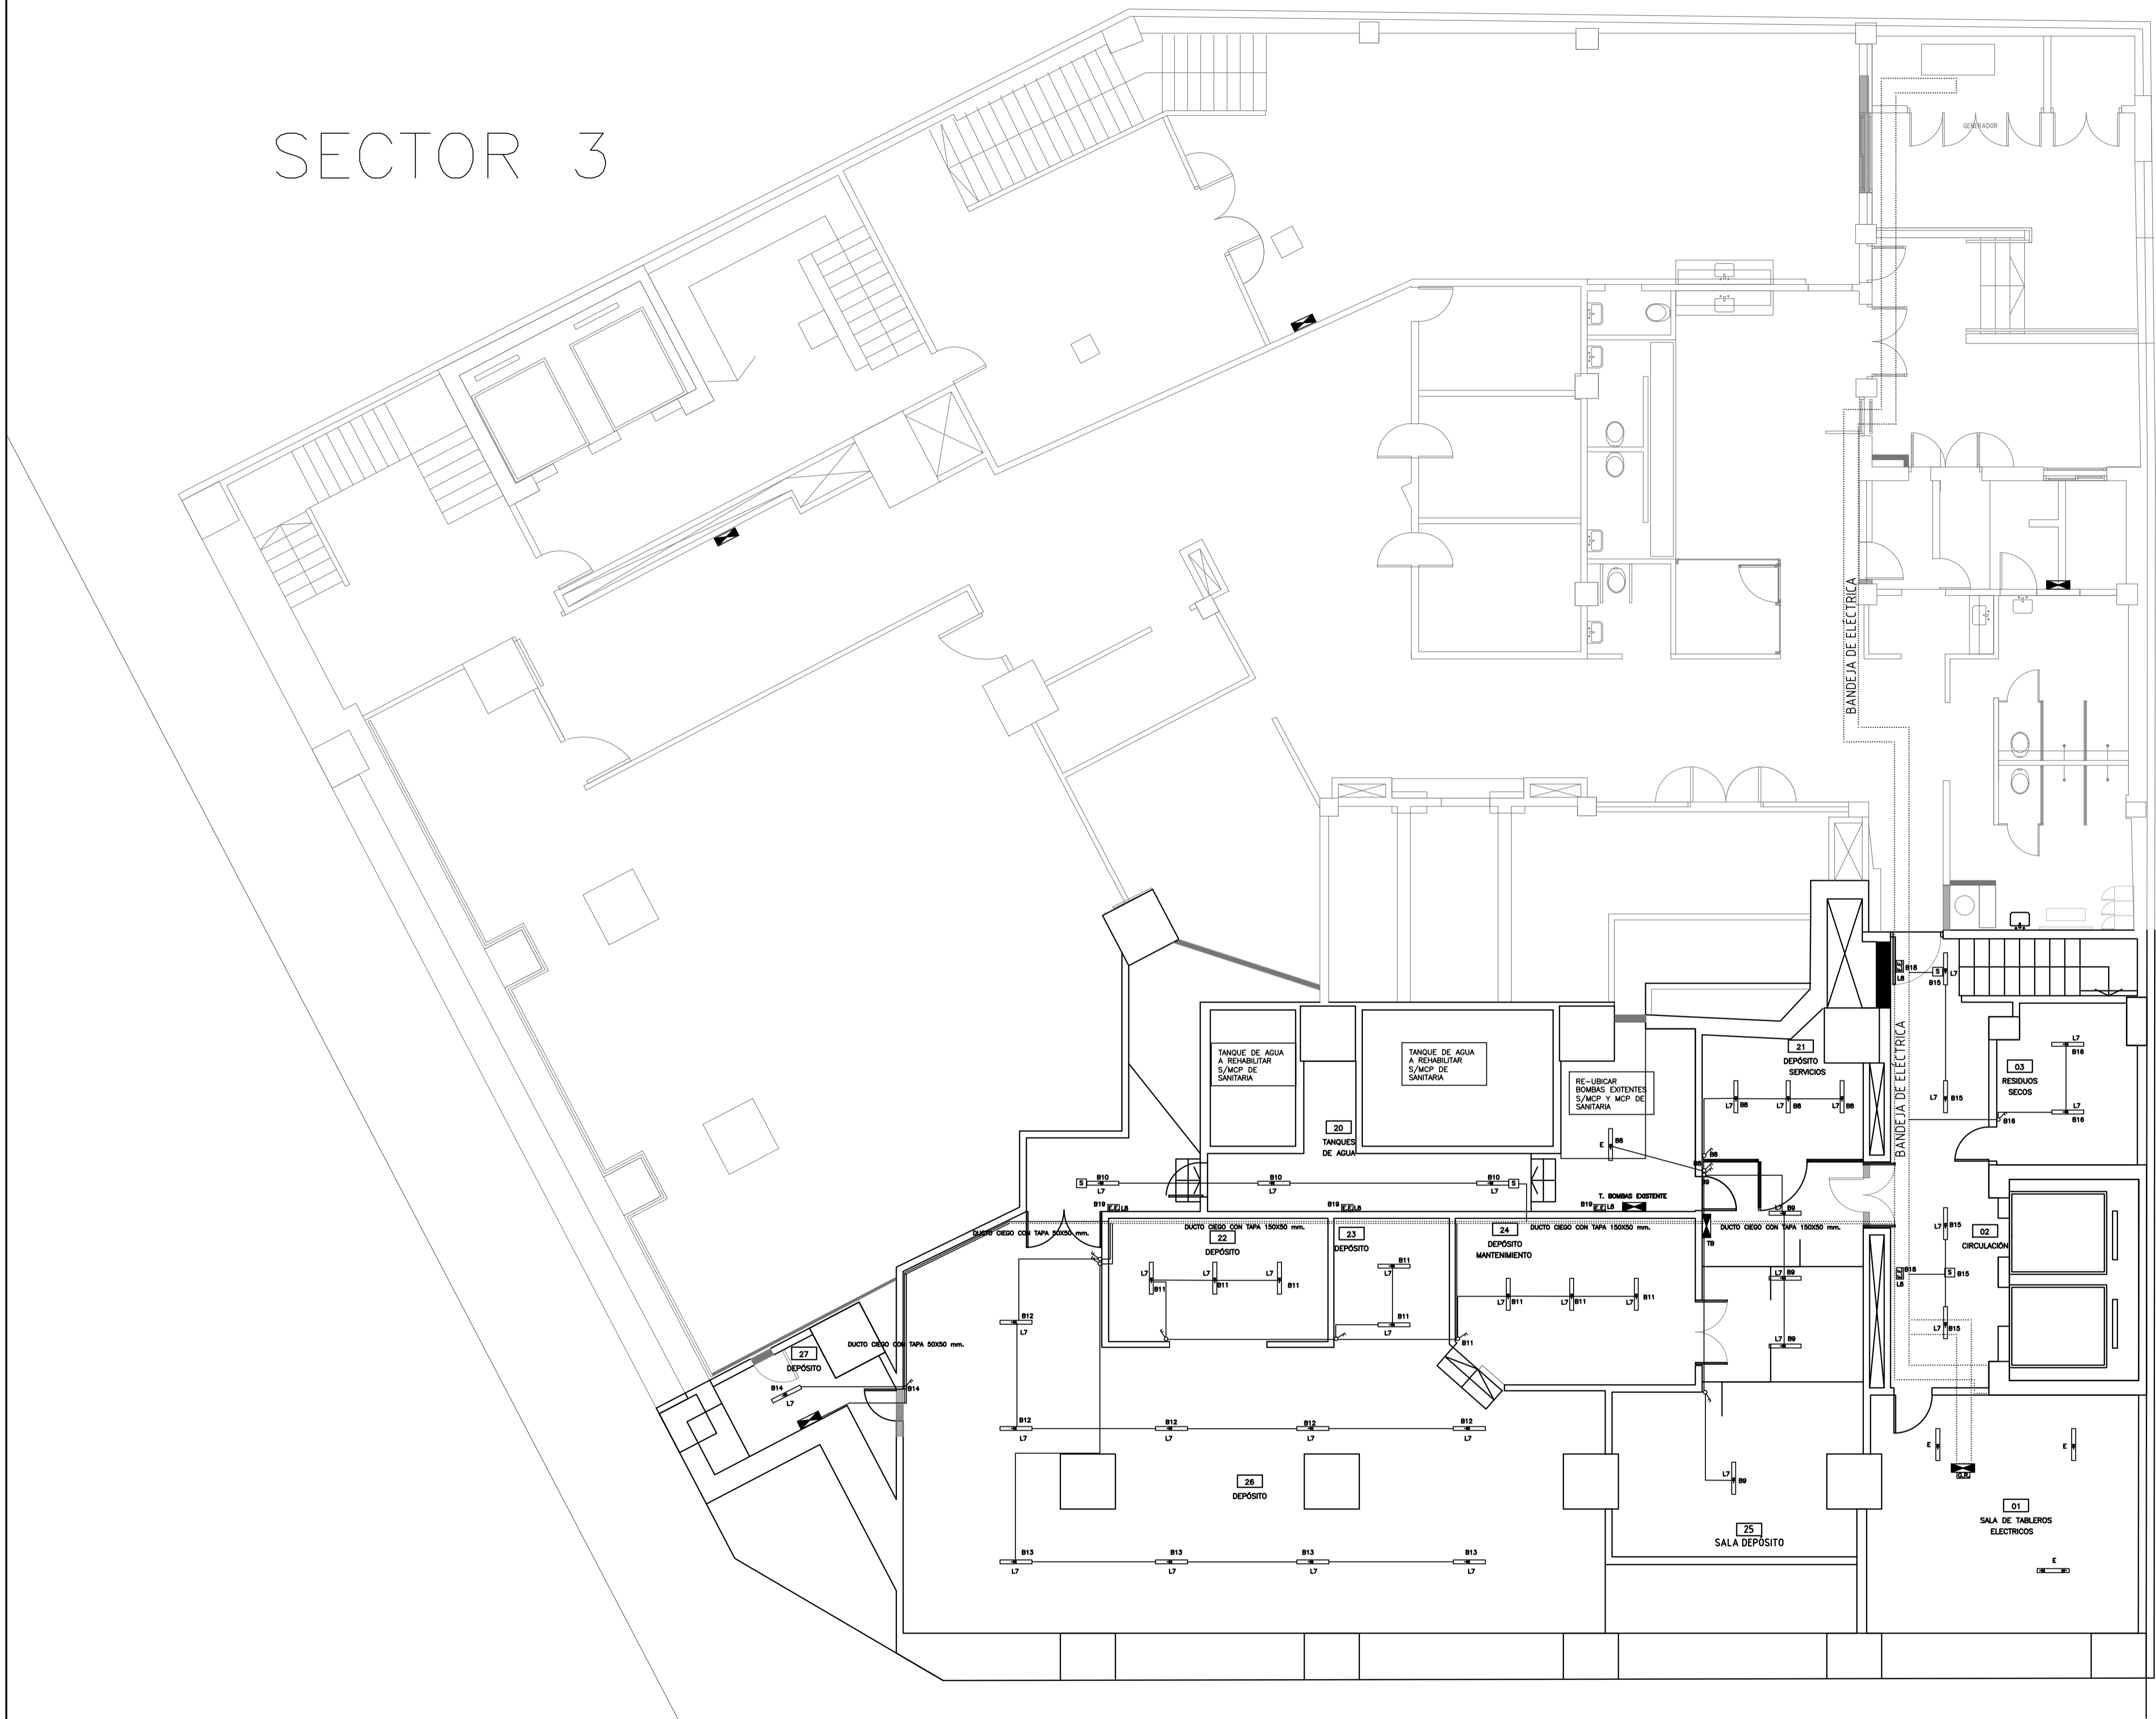

AVDA. LIBERTADOR

REFERENCIAS

<div><div>PE</div>PORTERO ELECTRICO</div> <div><div>CA</div>CENTRAL ALARMA</div> <div><div>CA</div>SENSOR ALARMA</div> <div><div>R</div>SIRENA INT Y EXTERIOR</div> <div><div>CT</div>CONTACTOR + TIMER</div>

AREA DE PROYECTOS

DIRECCION SECTORIAL DE INFRAESTRUCTURA

CONSEJO DIRECTIVO CENTRAL

OBRA:

EDIFICIO SEDE CENTRAL CODICEN

LOCALIDAD:

MONTEVIDEO

FECHA:

2022

DEPARTAMENTO:

MONTEVIDEO

ESCALA:

1/75

PLANO DE:

INSTALACION ELECTRICA - PROYECTO

ILUMINACION - SECTOR 3

ARQUITECTO:

SANDRA SOTO - GUSTAVO DOS SANTOS CRUZ

ATTE. en ARTO:

JACQUELINE PEREIRA

TECNICO:

JOSÉ PARELLA

DEBUTANTE:

LAMINA Nro:

131

IE6