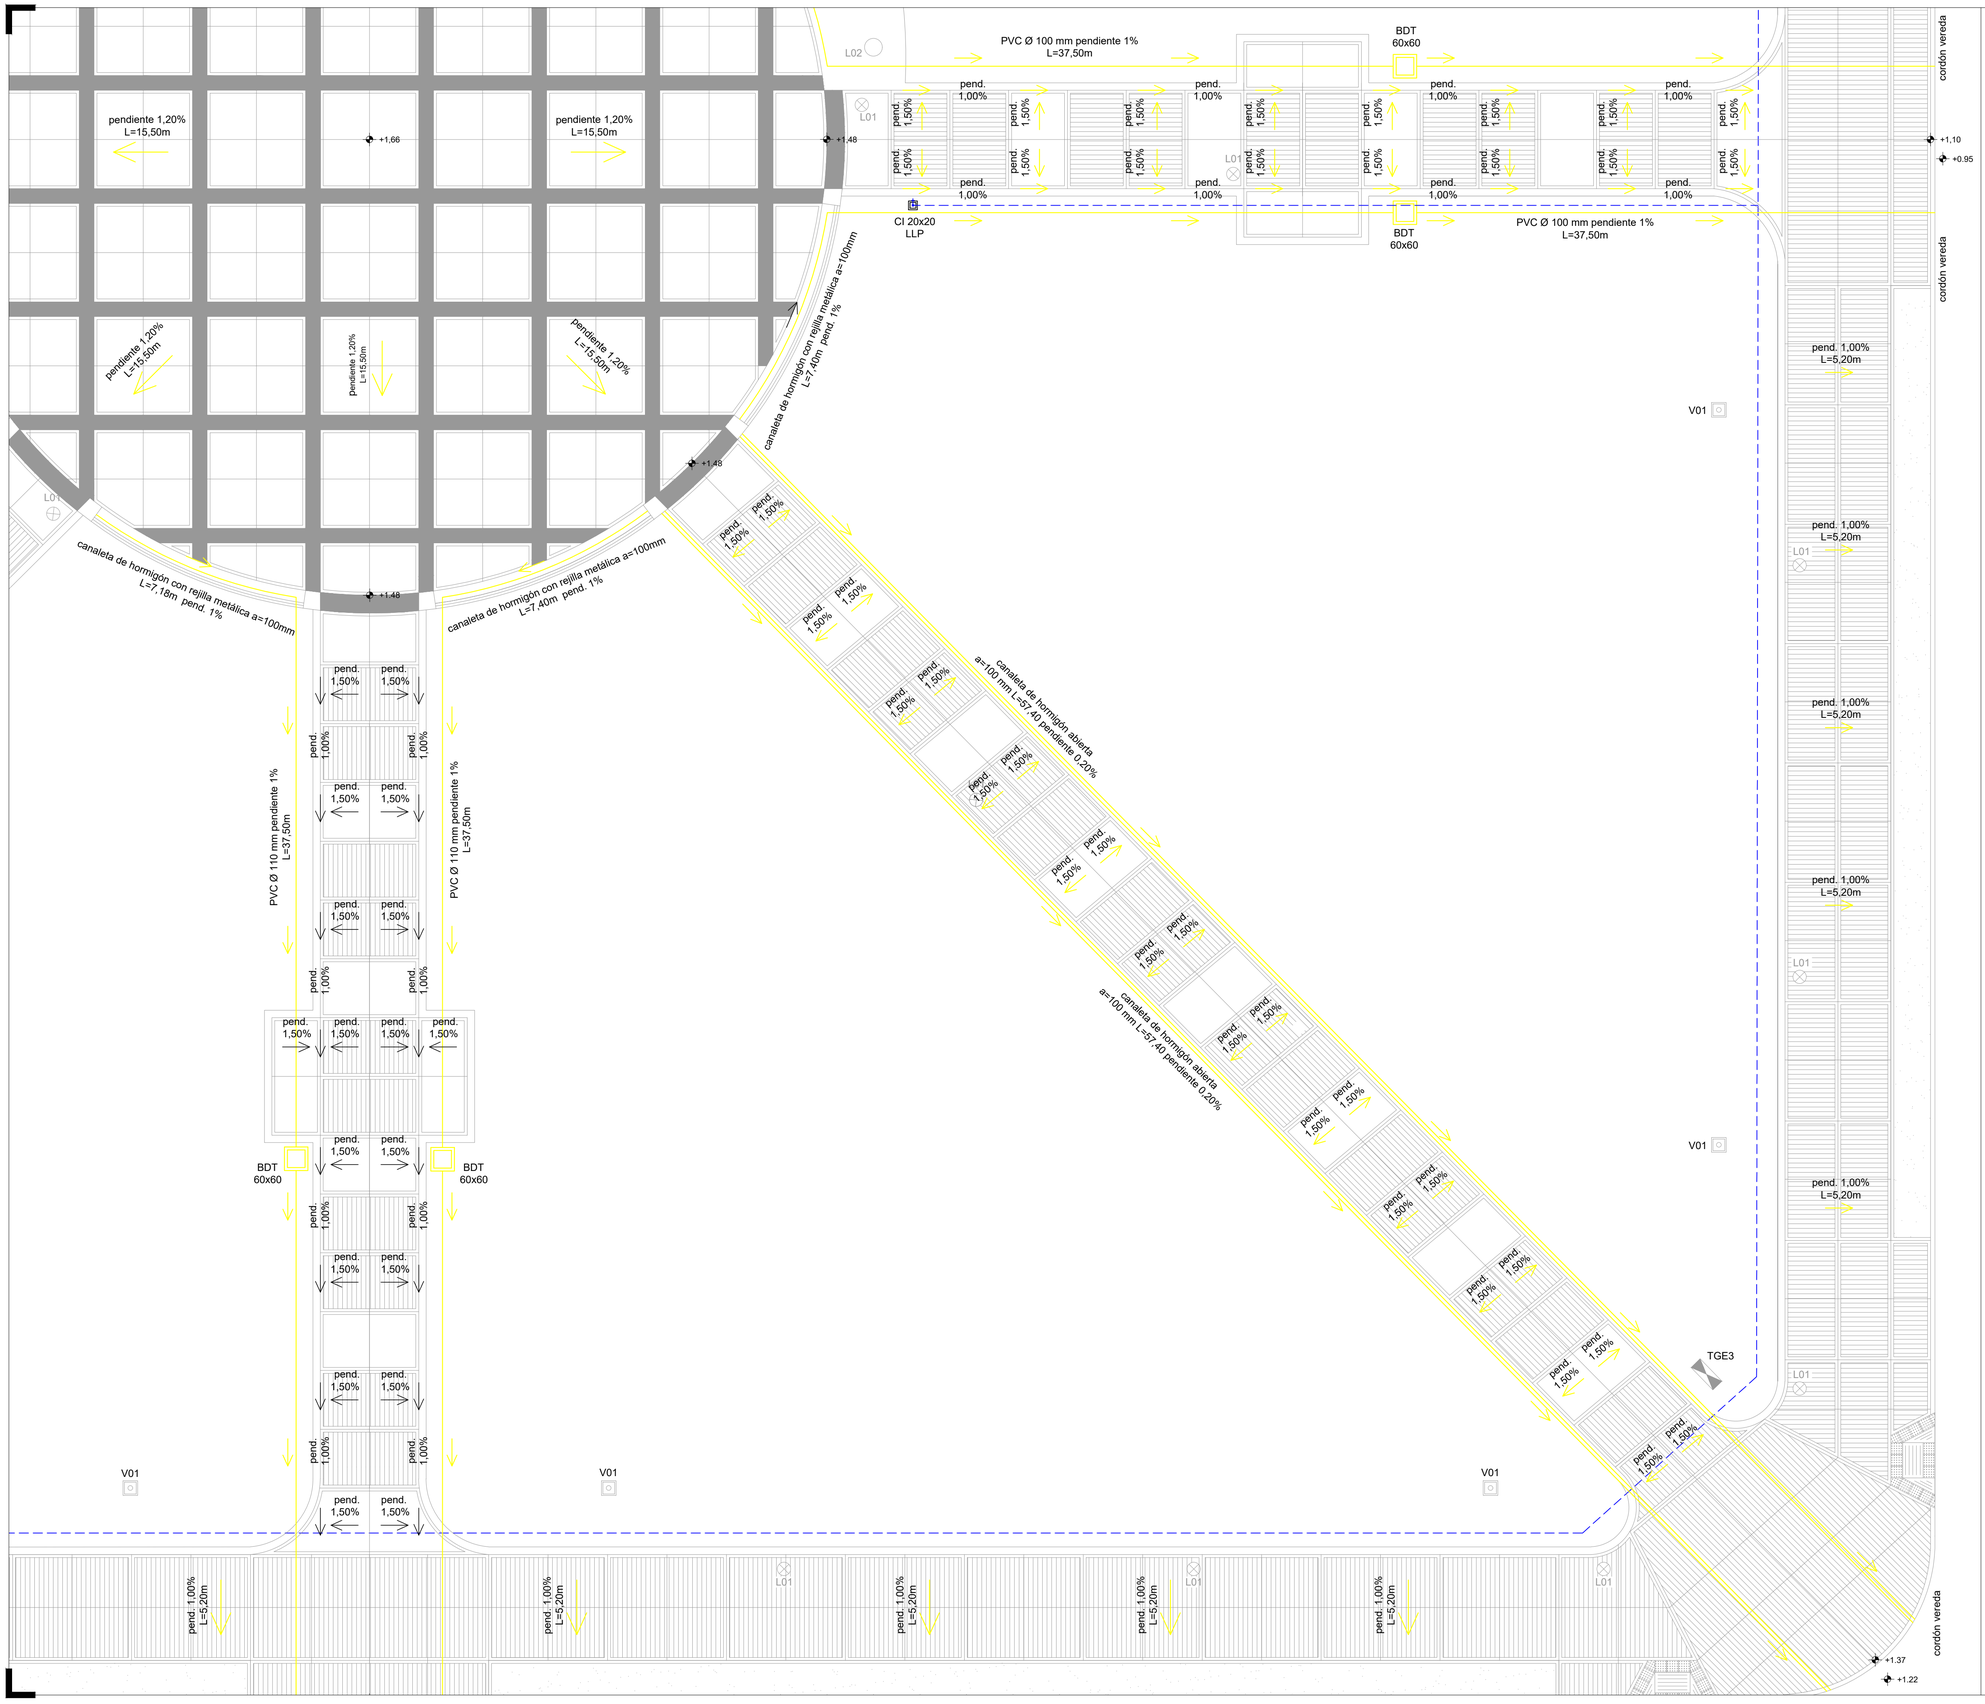

Intendencia de Canelones

Proyecto: Remodelacion Plaza Tomas Berreta
San Antonio

Ubicación: Manzana 13, localidad San Antonio
Calles,Juan Durante, José Alfaro,
Padrón: Marcelino Moreira, Varela

PLANO : PLANTO CUADRANTE 1 esc. 1:100

Gobierno de Canelones

ETAPA : LLAMADO 2023

LAMINA: L07-S02