


CALLE JUAN B. DURANTE

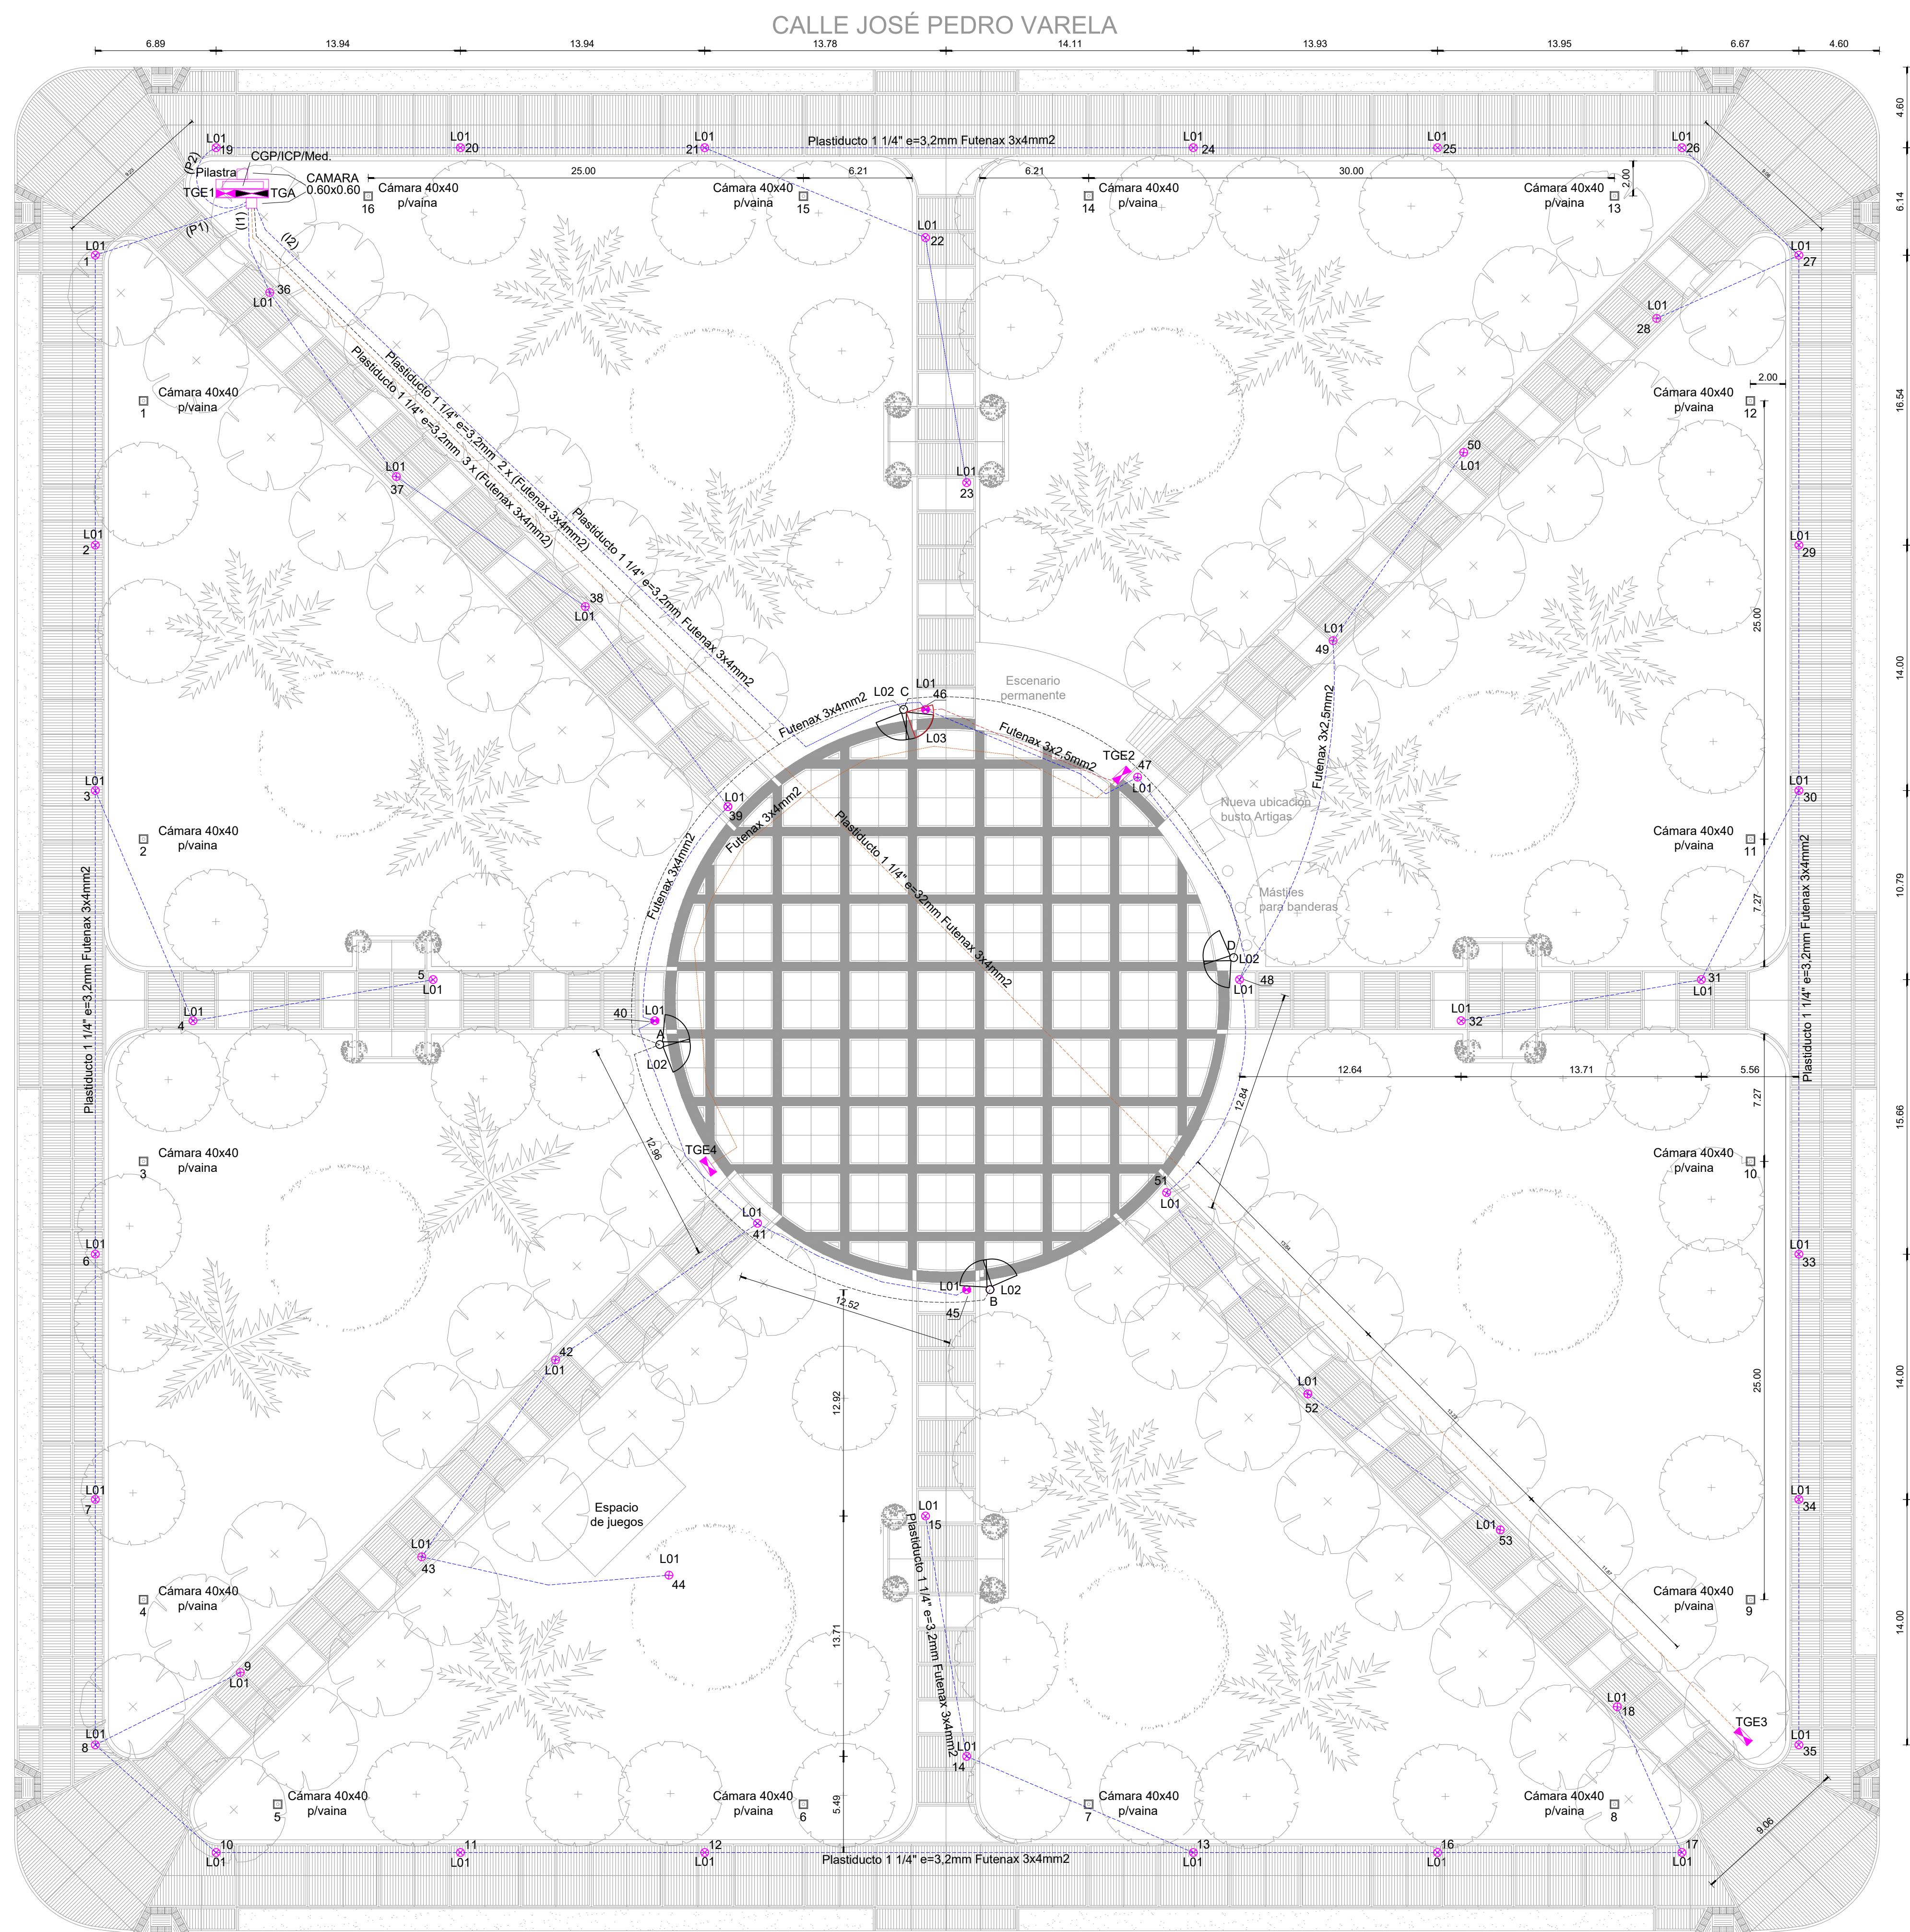

CALLE JOSÉ ALFARO

CALLE MARCELINO MOREIRA

Intendencia de Canelones

Proyecto: Remodelación Plaza Tomas Berreta San Antonio

Ubicación: Manzana 13, localidad San Antonio
Calles Juan Durante, José Alfaro,
Marcelino Moreira, José Pedro Varela

Padrón:

PLANO: PLANTA DE ELÉCTRICA esc. 1:200



ETAPA: LLAMADO 2023

LAMINA: L08-E01