



PLANILLA DE MUROS

escala 1/10

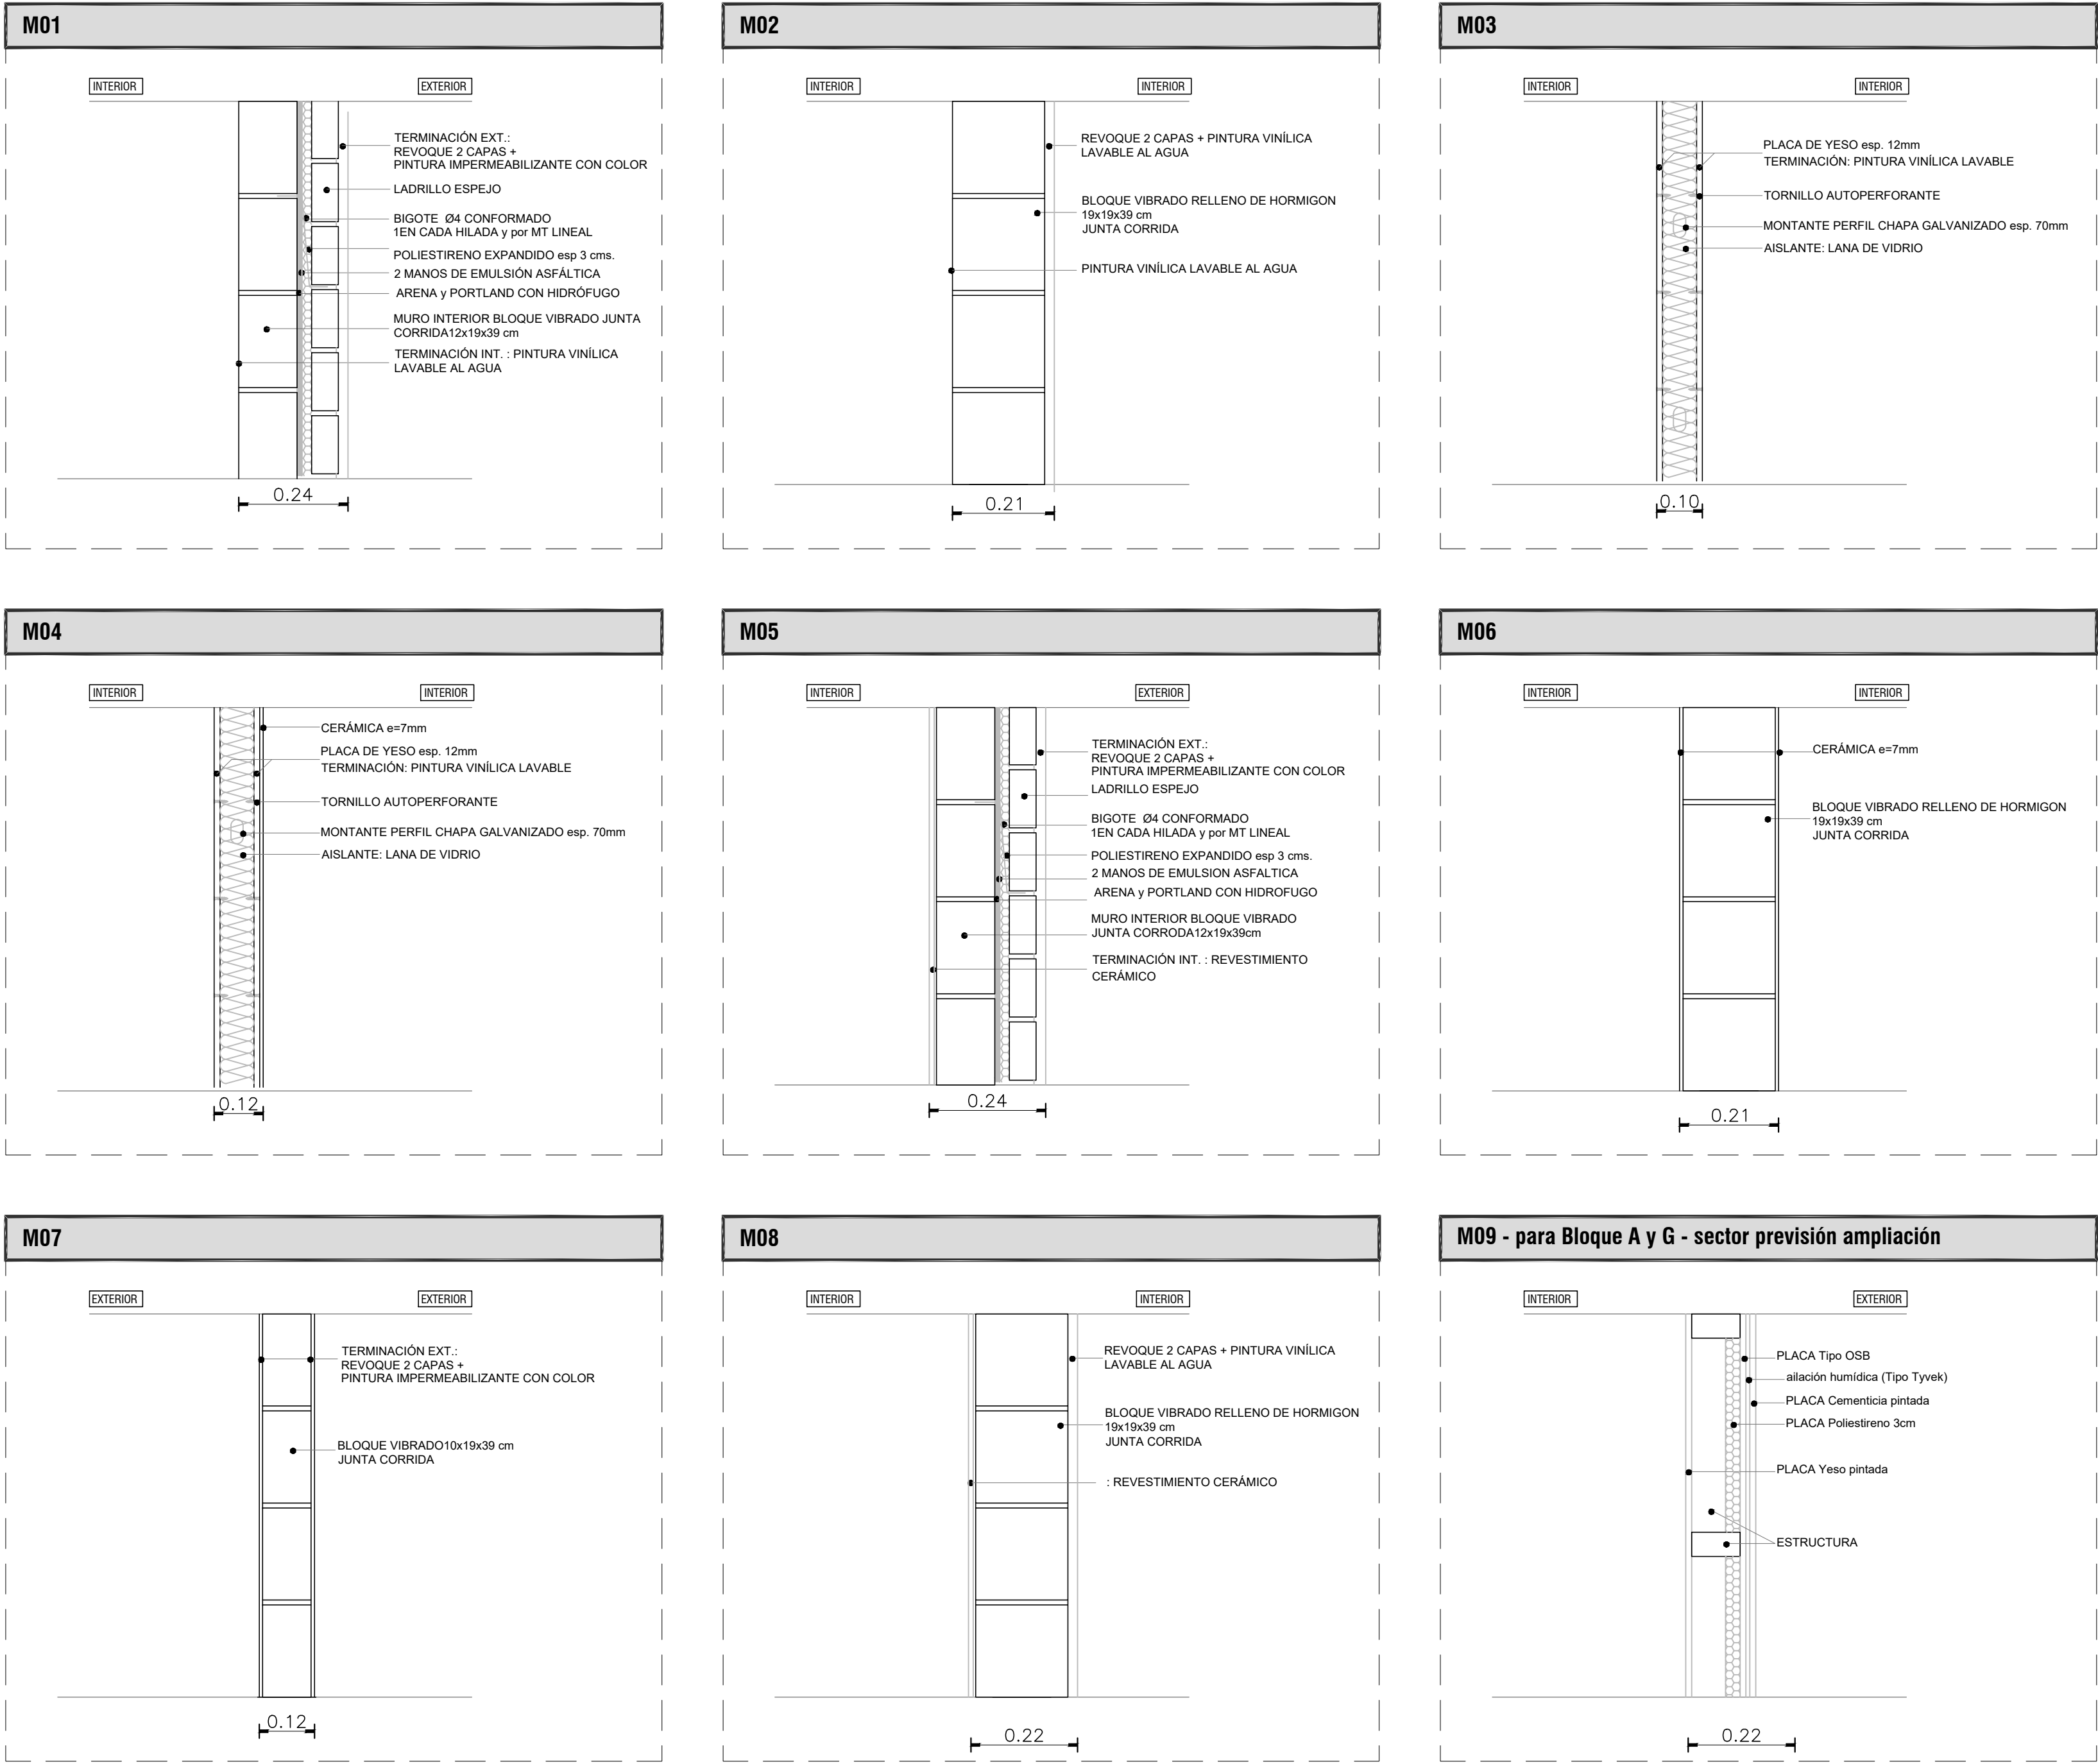

Intendencia de Montevideo Departamento de Desarrollo Urbano División Tierras y Habitat SERVICIO DE TIERRAS Y VIVIENDA		
PROGRAMA: Realojo "El Che"	PADRÓN N°: 5493	
SECTOR: La Paloma	CONCEPTO: Obra Nueva	
UBICACIÓN: Cno La Paloma–Pernambuco–Calle 1–Calle 2		
PROPIETARIO: Intendencia de Montevideo	REGIMEN: P.Horizontal	
PLANO: PLANILLA MUROS	FECHA: 17/03/2023	
PROPIETARIO:	ESCALA: 1/10	
TÉCNICO:	LÁMINA:	A27