




CORTE CALLE CONGREVE escala 1/250

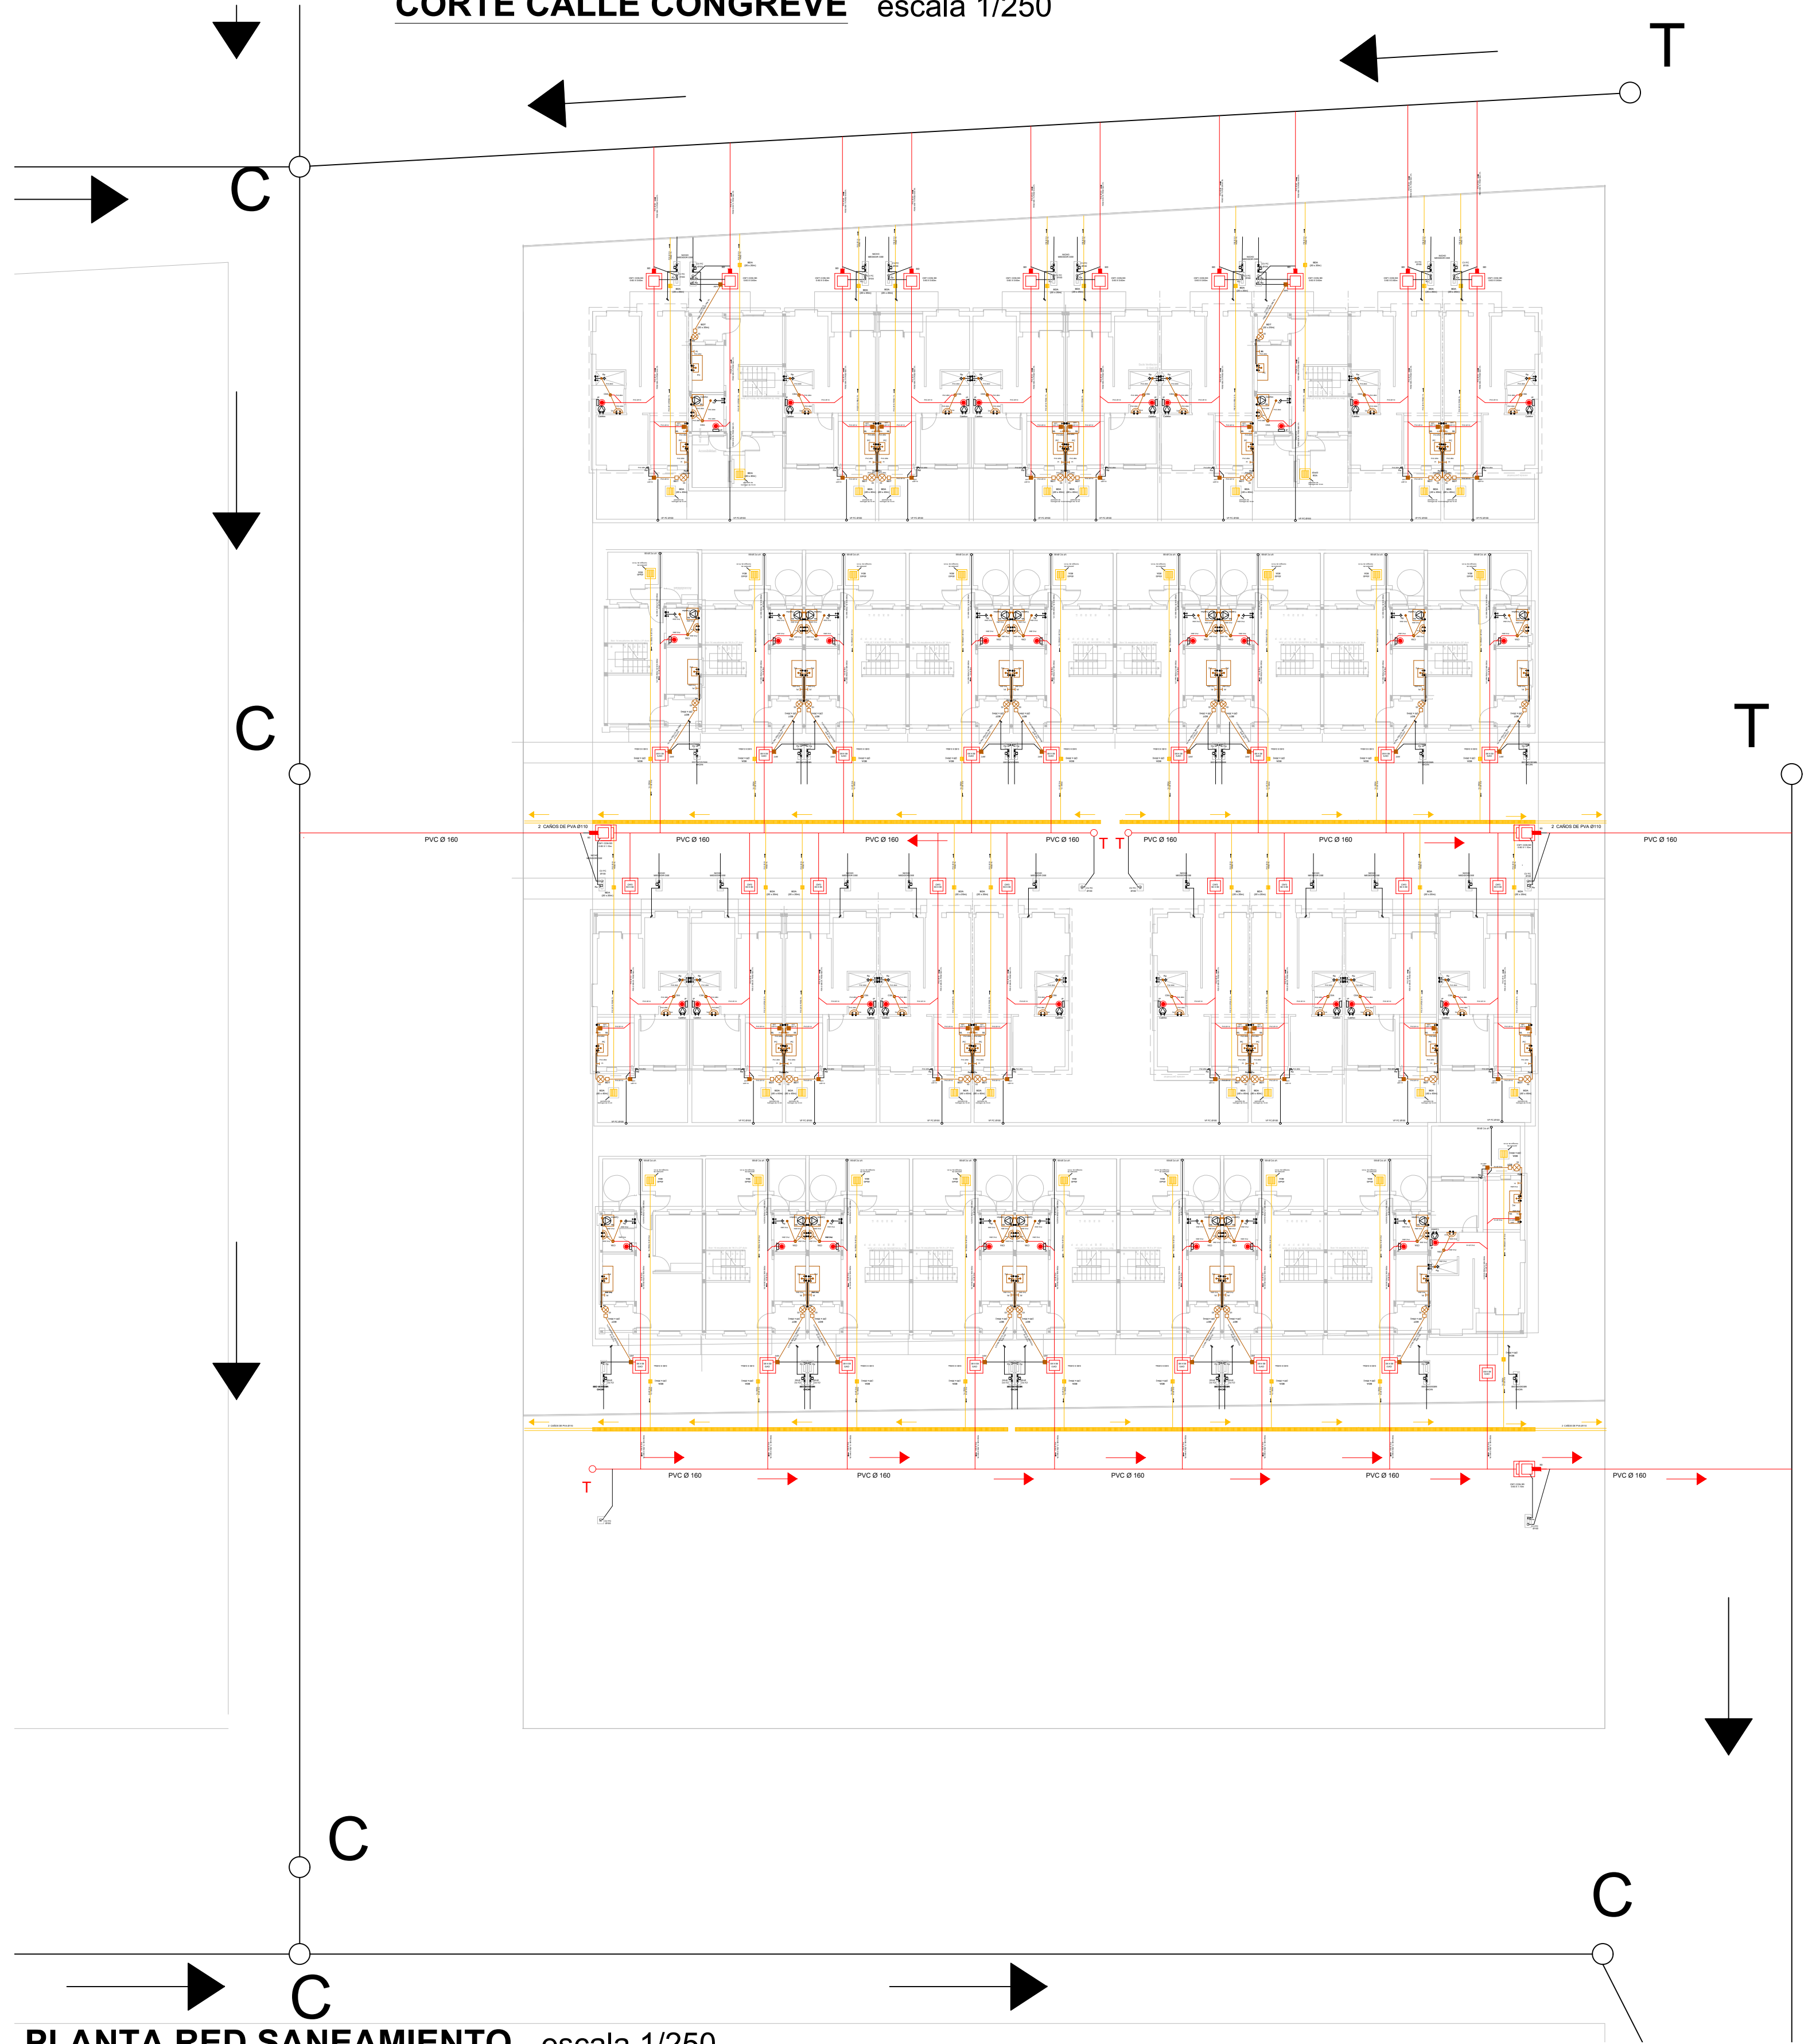

PLANTA RED SANEAMIENTO escala 1/250

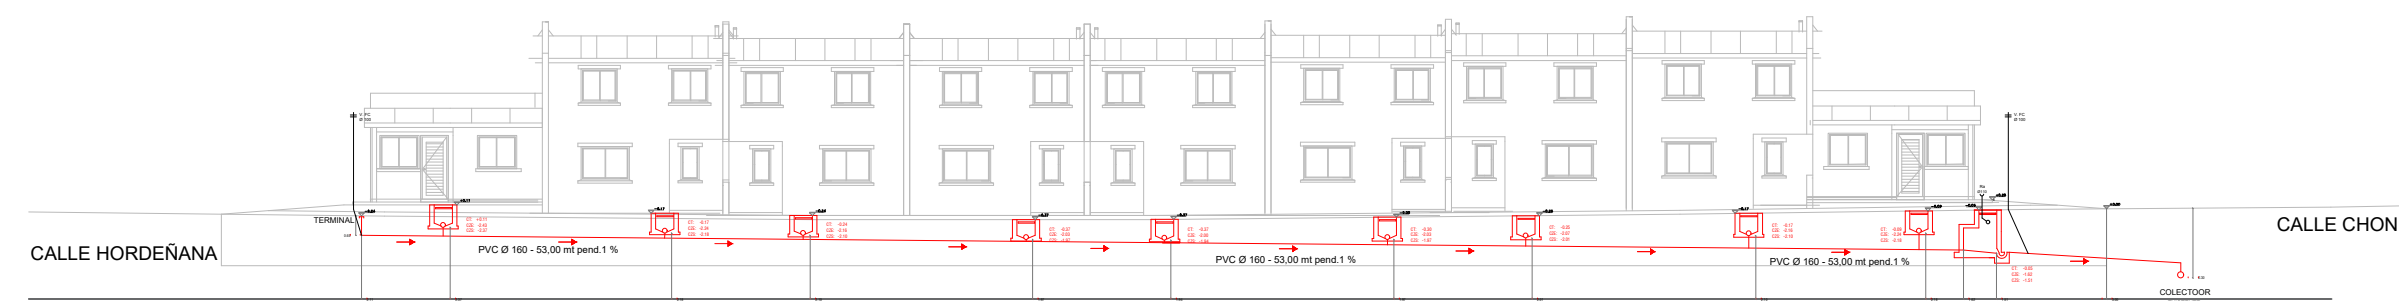

CORTE CALLE MAZARINO escala 1/250

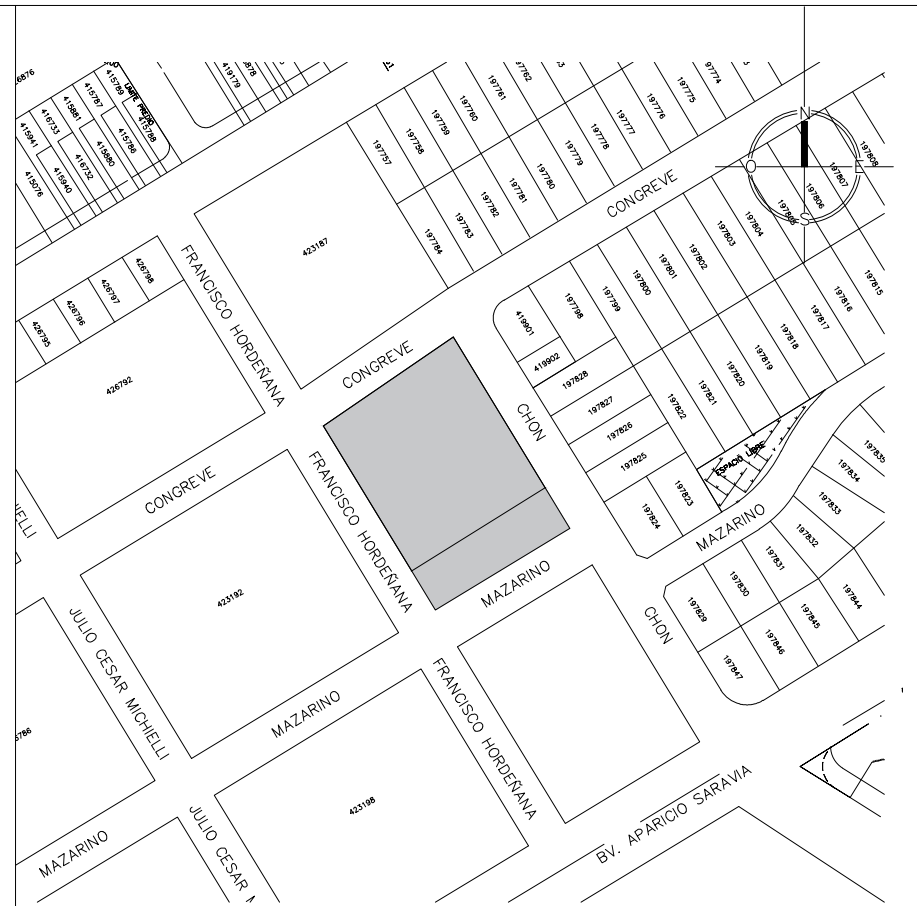

PLANO DE UBICACIÓN
escala 1/3000

INSTALACIÓN DE DESAGÜE

- CARERÍA PRIMARIA
- CARERÍA SECUNDARIA
- CARERÍA PLUVIAL
- CARERÍA DE VENTILACIÓN
- CÁMARA DE INSPECCIÓN 60x60
- CÁMARA DE INSPECCIÓN 60x110 CON SIFÓN CONFORMADO
- INODORO PEDESTAL
- LAVABO
- PILETA DE COCINA
- MAQUINA DE LAVAR
- INTERCEPTOR DE GRASA INDIVIDUAL
- PILETA DE PATIO ABIERTA SALIDA 110mm
- PILETA DE PATIO CERRADA SALIDA 110mm
- CAJA SIFONADA ABIERTA SALIDA 63mm
- CAJA SIFONADA CERRADA SALIDA 63mm
- RESUMIDERO DE PISO
- BOCA DE DESAGÜE CERRADA 20 x 20
- BOCA DE DESAGÜE ABIERTA 20 x 20
- REJA DE ASPIRACIÓN
- COLUMNA DE VENTILACIÓN
- COLUMNA DE PLUVIAL

INSTALACIÓN DE ABASTECIMIENTO

- TUBERÍA DE AGUA FRÍA
- TUBERÍA DE AGUA CALIENTE
- LLAVE DE PASO ESFÉRICA O COLISA PARA AGUA FRÍA
- CANILLA DE SERVICIO
- MEDIDOR DE OSE
- CALEFÓN ELECTRICO
- UCHERO

Intendencia de Montevideo
Departamento de Desarrollo Urbano
División Tierras y Habitat
SERVICIO DE TIERRAS Y VIVIENDA



PROGRAMA: Antares	PADRÓN N°: 431.227
SECTOR: Antares	CONCEPTO: Obra Nueva
UBICACIÓN: Congreve-Chon-Hordeñana-Mazarino	REGIMEN: P.Horizontal
PROPIETARIO: Intendencia de Montevideo	FECHA: 03/2023
PLANO: Red Saneamiento PB y Cortes	ESCALA: 1/250
PROPIETARIO: _____	LÁMINA: _____
TÉCNICO: _____	S01