
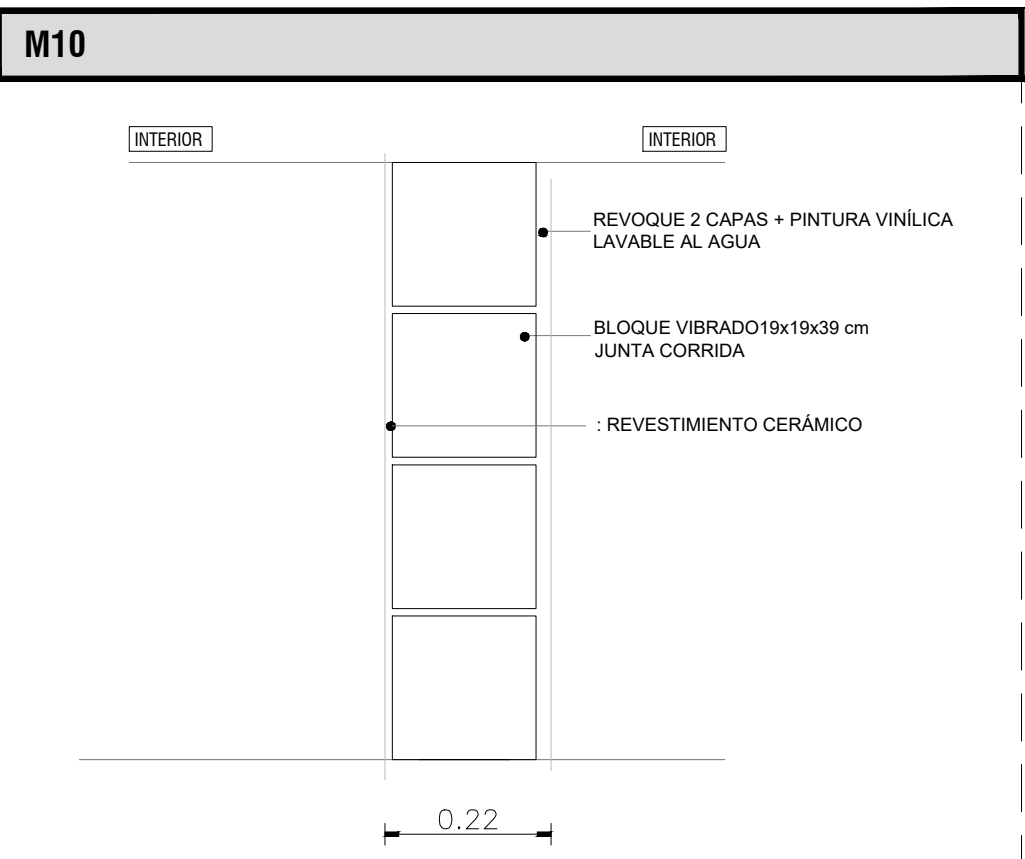
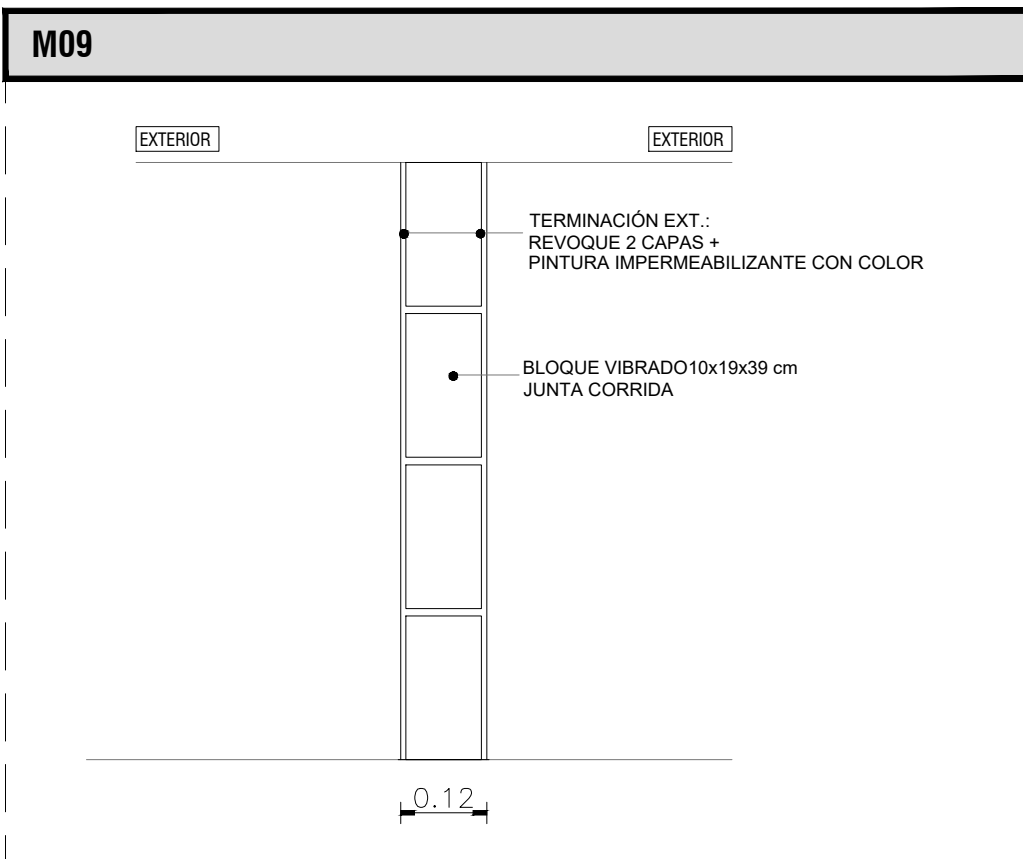
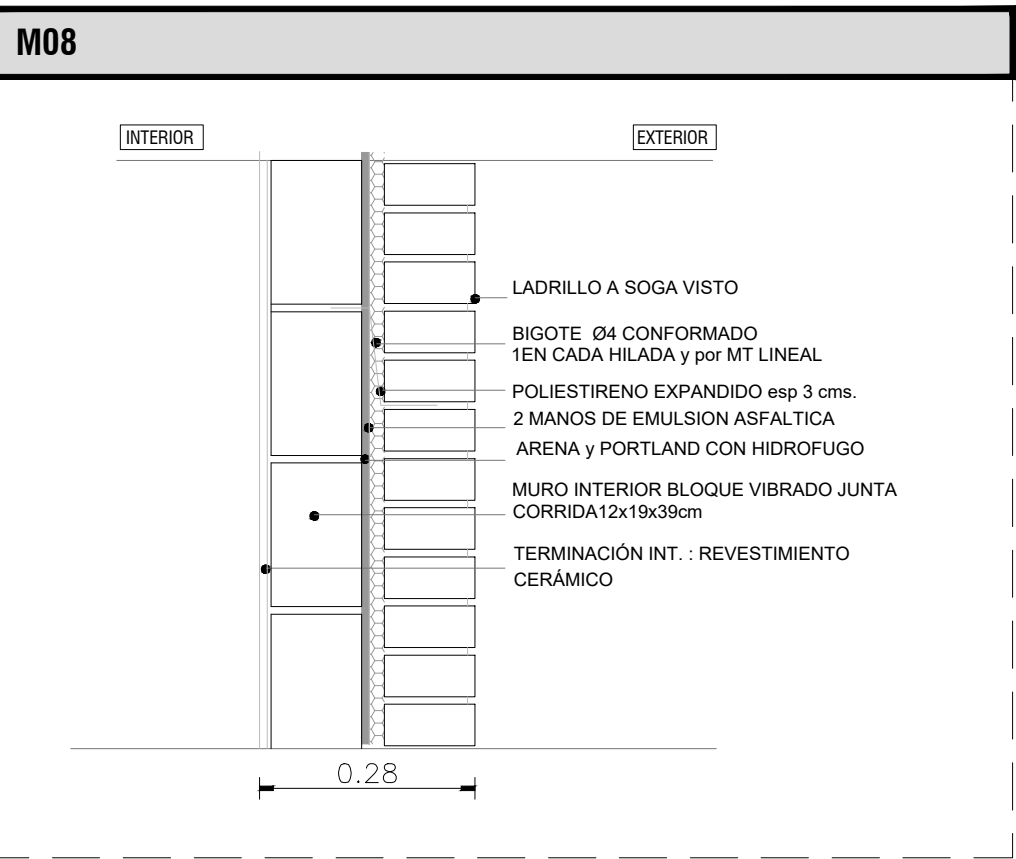
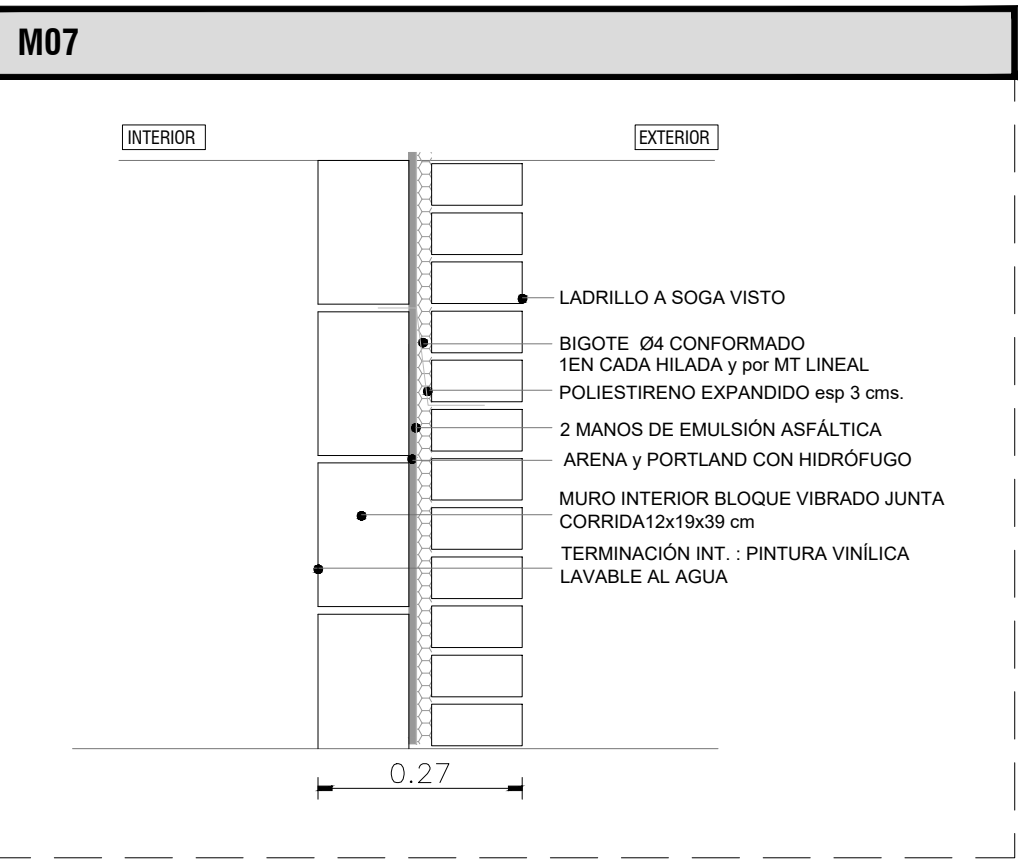
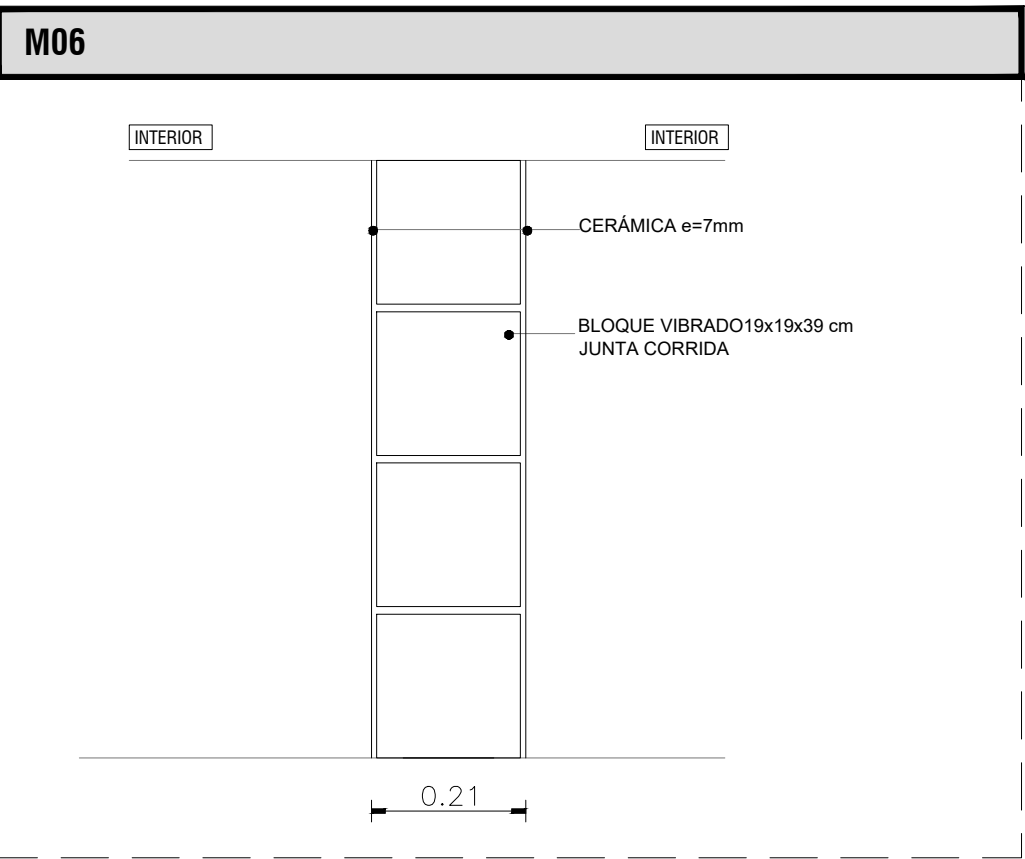
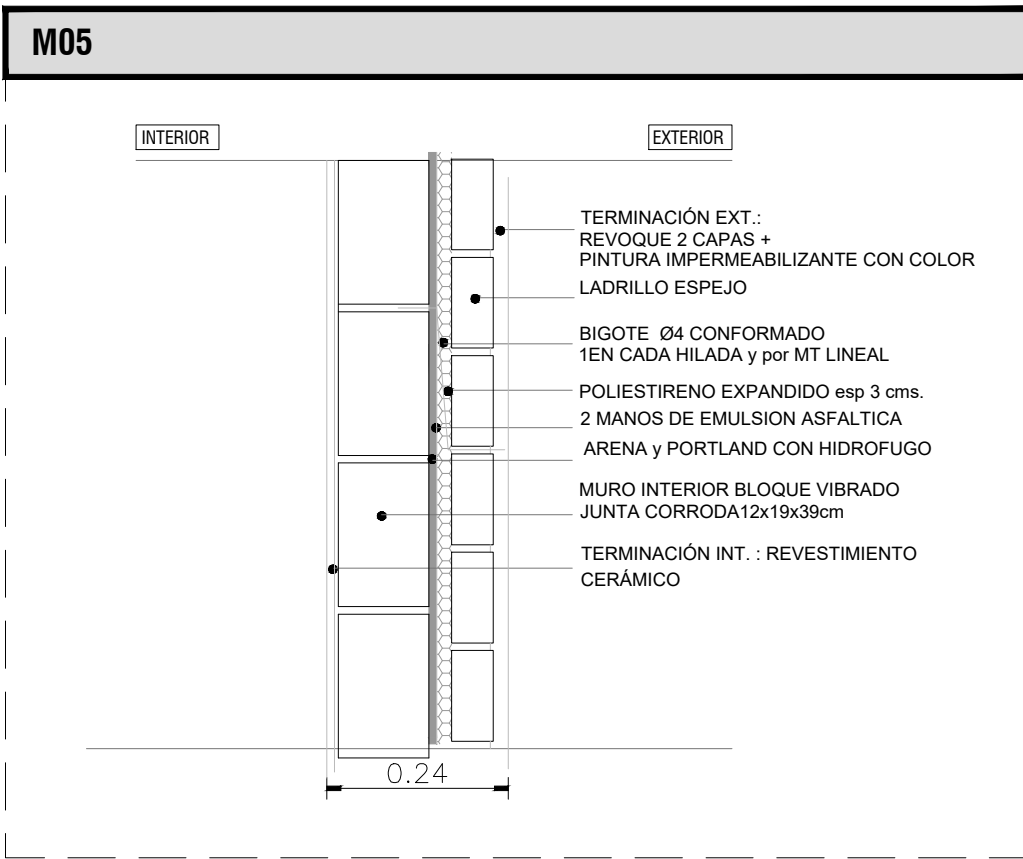
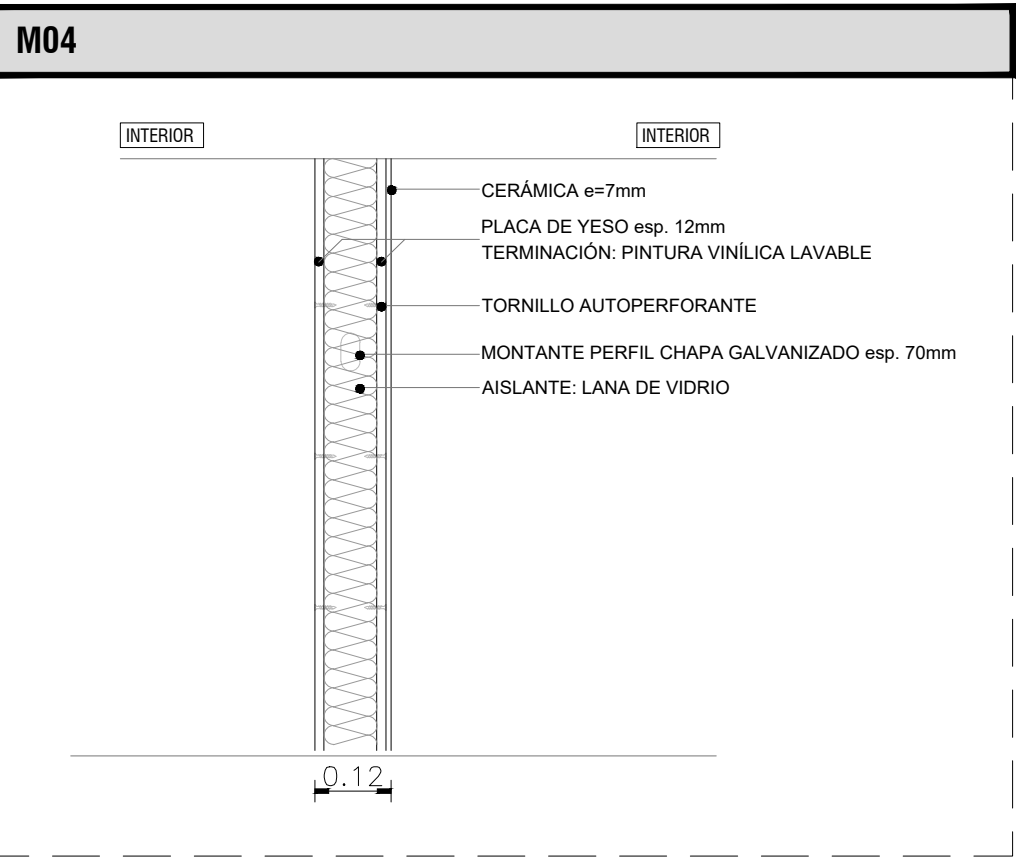
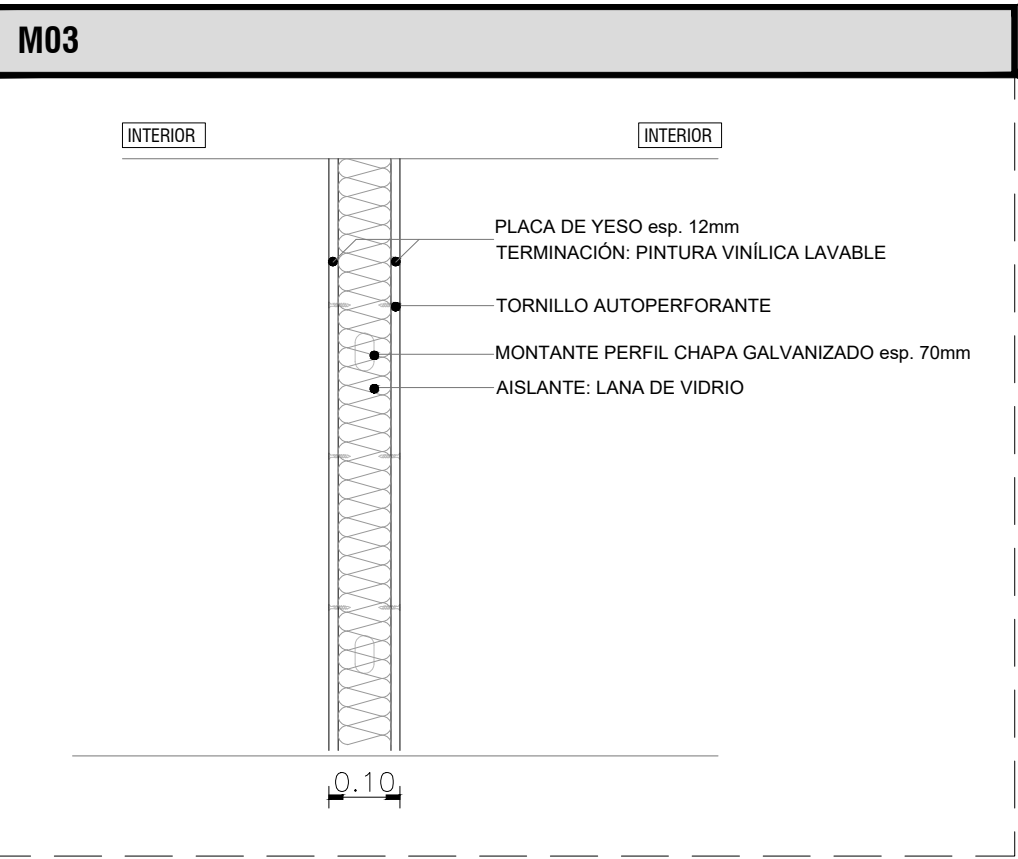
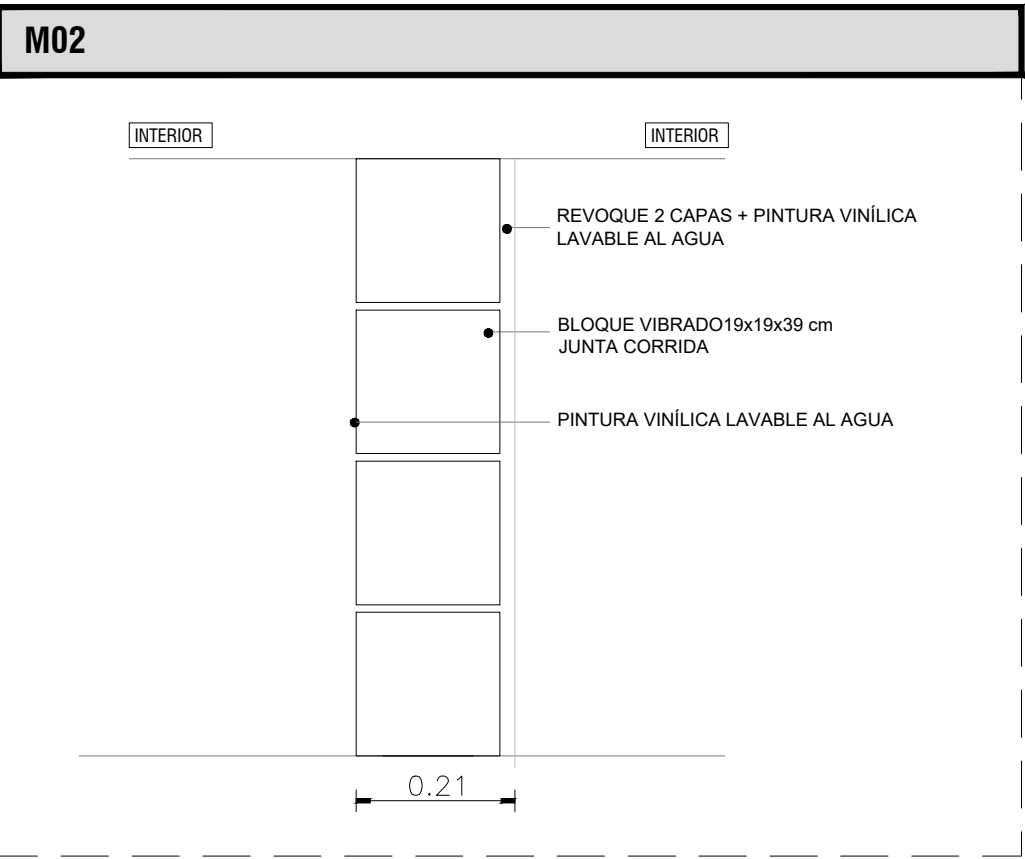


PLANILLA DE MUROS

escala 1/10

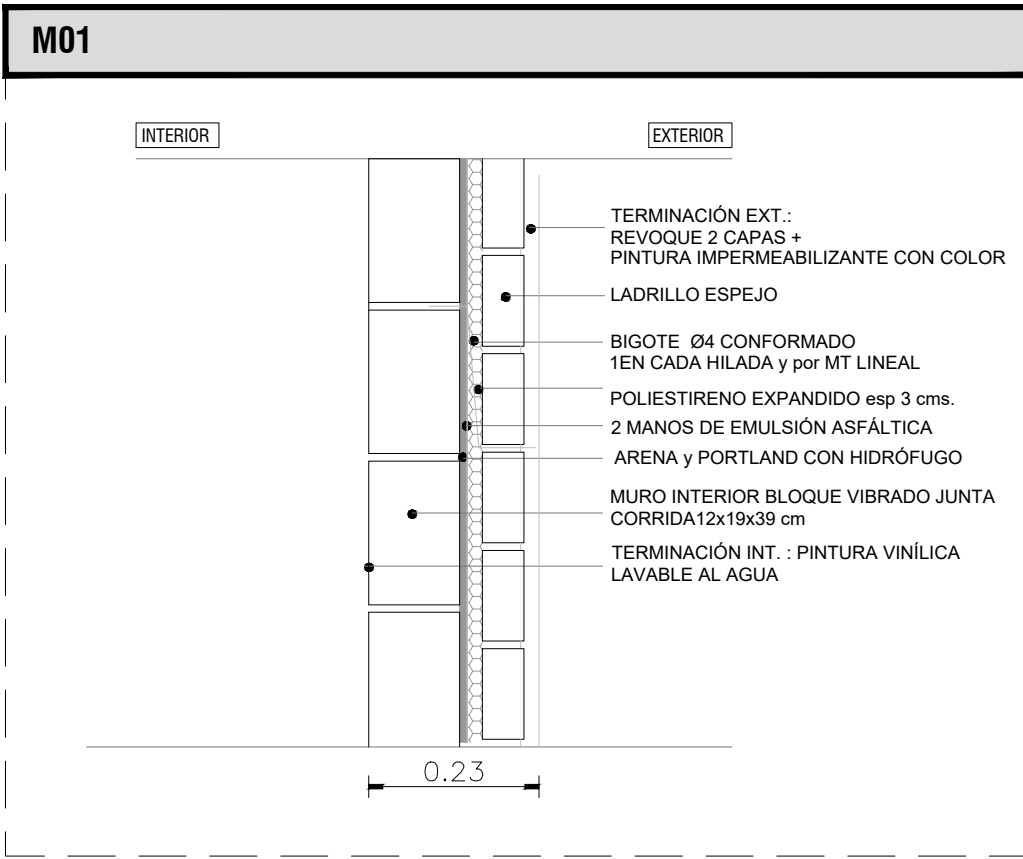

PLANO DE UBICACIÓN
escala 1/4000

Intendencia de Montevideo Departamento de Desarrollo Urbano División Tierras y Habitat SERVICIO DE TIERRAS Y VIVIENDA	
PROGRAMA: Antares	PADRÓN N°: 431.227
SECTOR: Antares	CONCEPTO: Obra Nueva
UBICACIÓN: Congreve-Chon-Hordeñana-Mazarino	
PROPIETARIO: Intendencia de Montevideo	REGIMEN: P.Horizontal
PLANO: PLANILLA MUROS	FECHA: 12/2022
PROPIETARIO: _____	ESCALA: 1/10
TÉCNICO: _____	LÁMINA: A12