


CROQUIS PARA SOLICITUD DE PLANO DE MODIFICACIÓN DE ALINEACIONES

Montevideo, Octubre de 2022.-

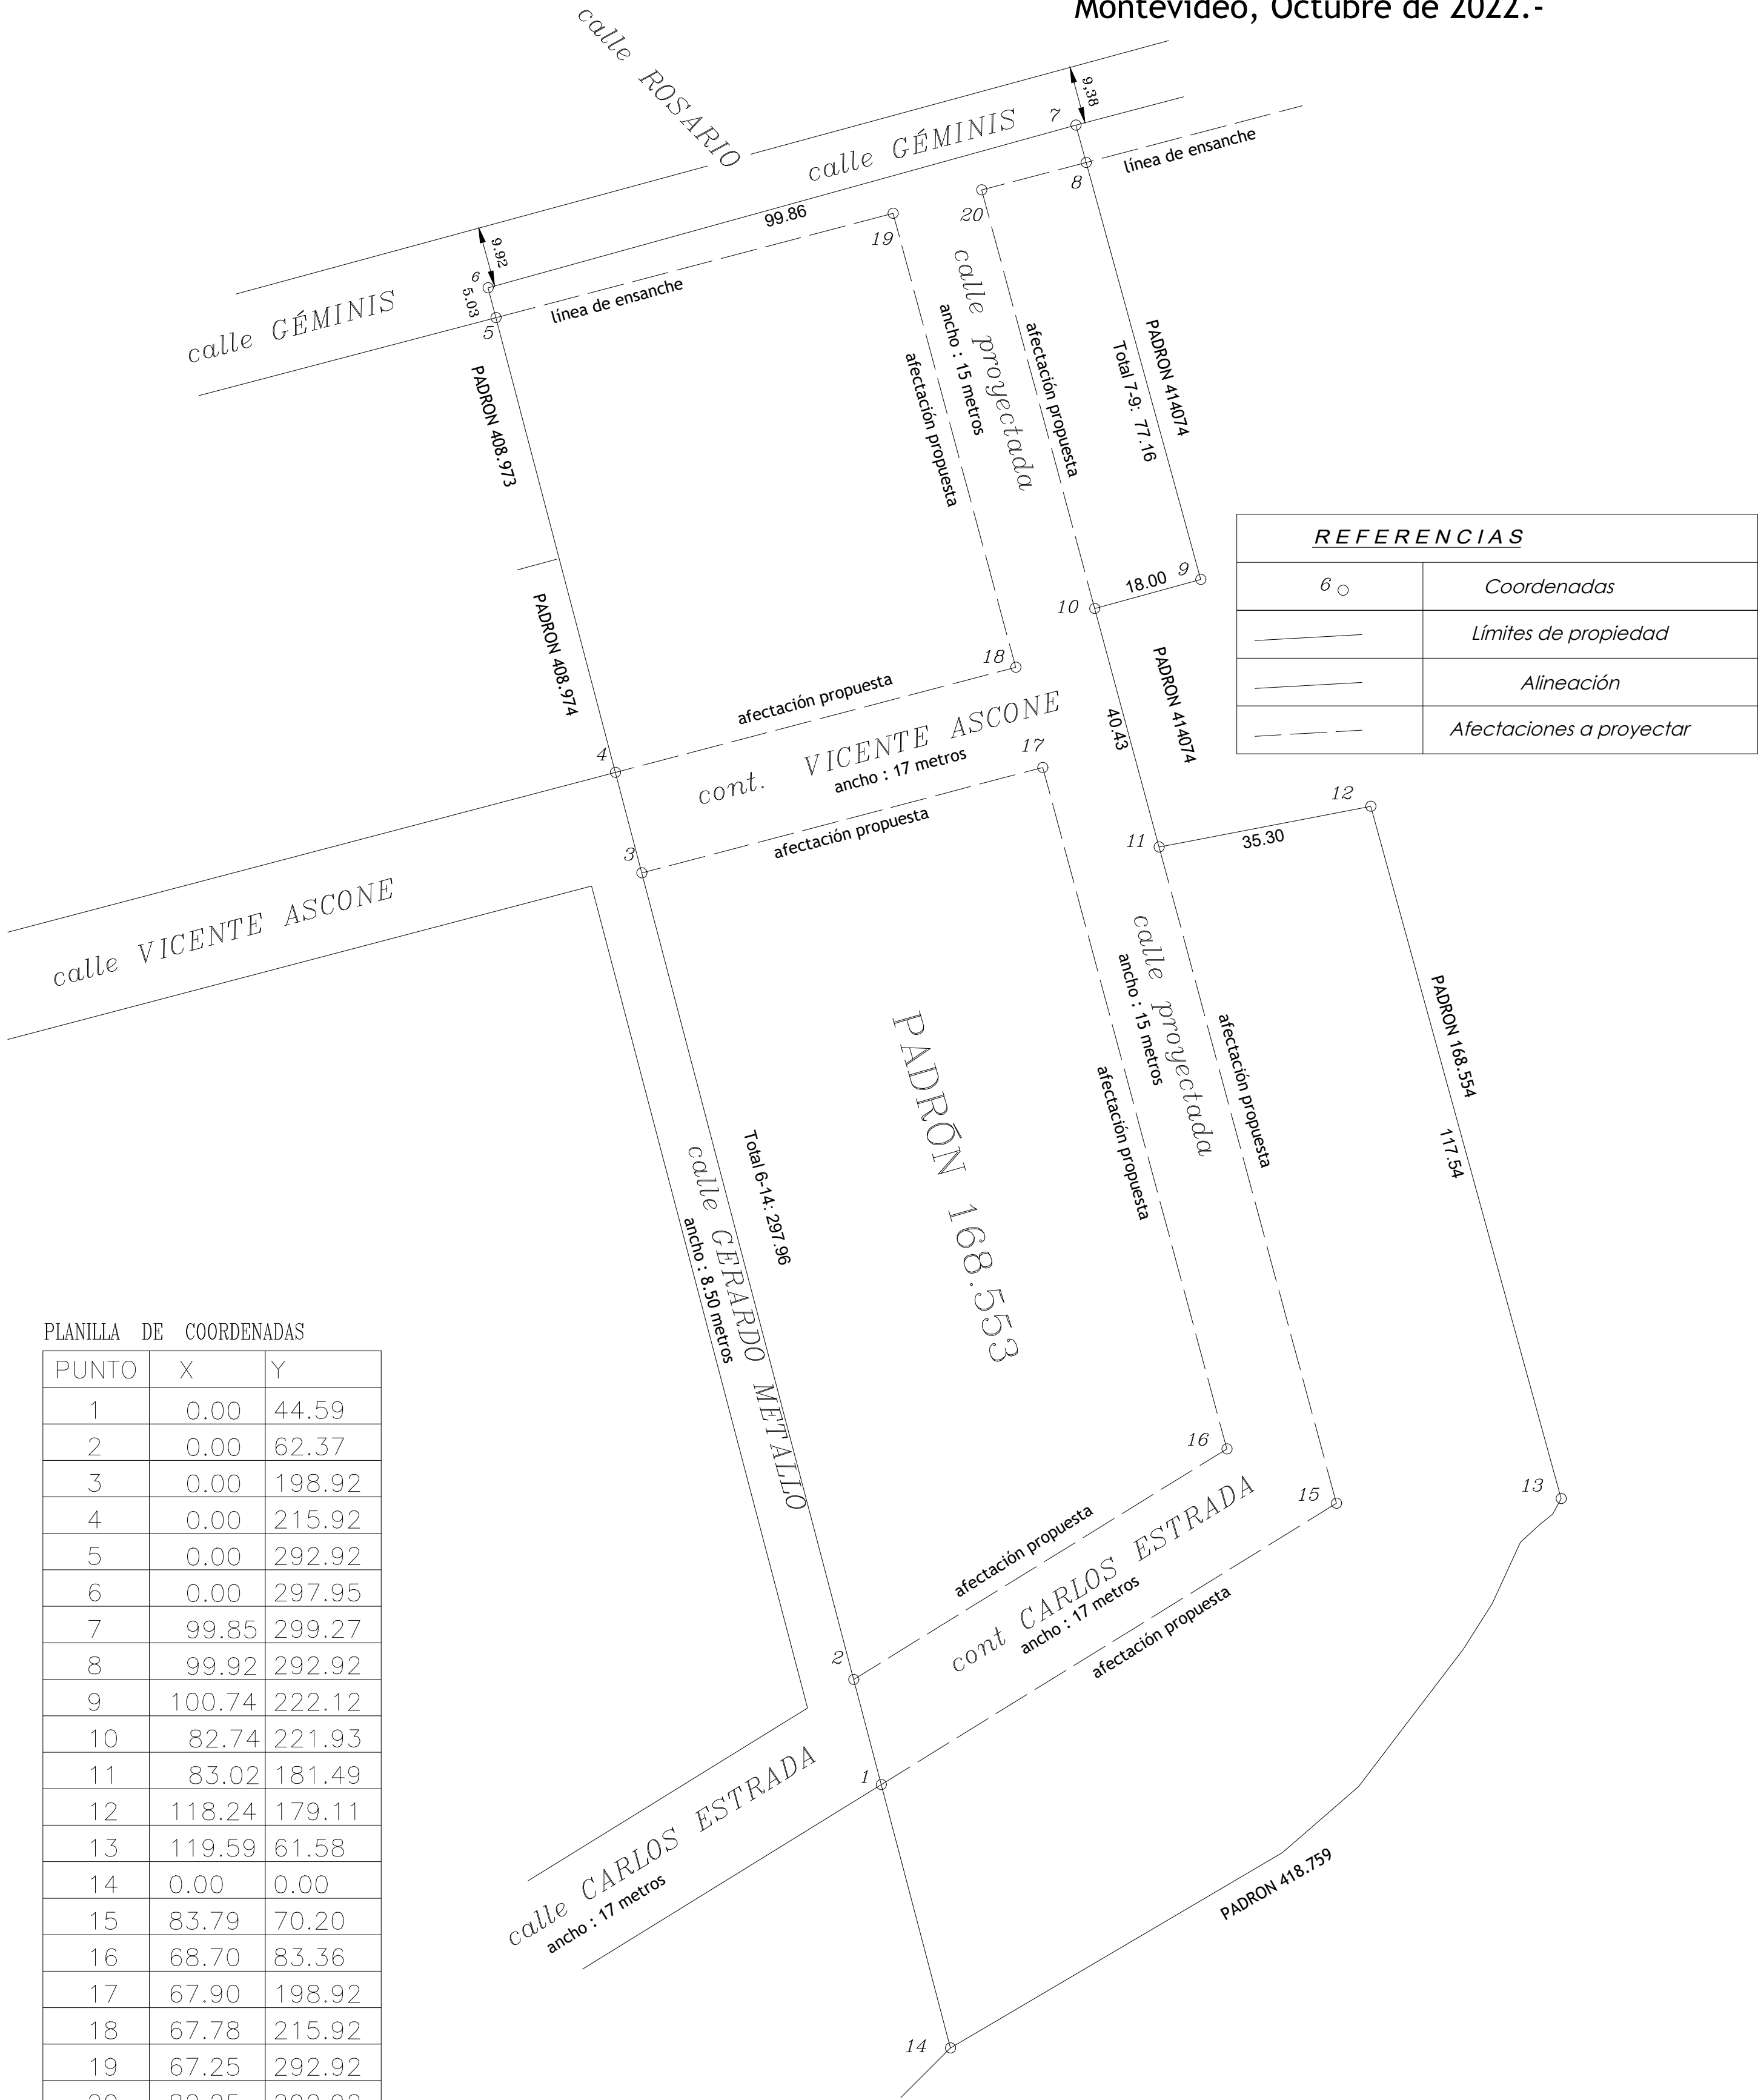

PLANO DE UBICACIÓN
escala 1/4000

Notas

La modificación de alineaciones se encuentran en proceso de aprobación. La solicitud fue gestionada por la Ing. Agrim. Verónica Dos Santos en EXP: 2022-4142-98-000114.

Intendencia de Montevideo Departamento de Desarrollo Urbano División Tierras y Habitat Servicio de Tierras y Vivienda		
PROGRAMA: Relocalización Chacarita de los Padres	PADRÓN Nº: 168.553	
BARRIO:	CONCEPTO: Obra Nueva	
UBICACIÓN: calle Géminis y Rosario		
PROPIETARIO: Intendencia de Montevideo	REGIMEN: P.Horizonta	
PLANO: SOLICITUD DE ALINEACIONES	FECHA: 12/2022	
PROPIETARIO:	ESCALA: 1/750	
TÉCNICO:	LÁMINA:	M02