



CALLE PIEDRA / BALASTRO + CORDÓN CUNETA

AFECCIONES ZONA A_7_4
Parte de padrón Nro: 4771

F.O.S. Normativo : 60 %
F.O.S. Propuesto: 38.13 %

RETIRO FRONTAL: 4.00 mts
RETIRO LATERAL: bilateral de 1.00 y 3.00 mts.
RETIRO DE FONDO: 20 % DE LA PROFUNDIDAD DEL PREDIO

CALLE ARACHANES / SIN ABRIR

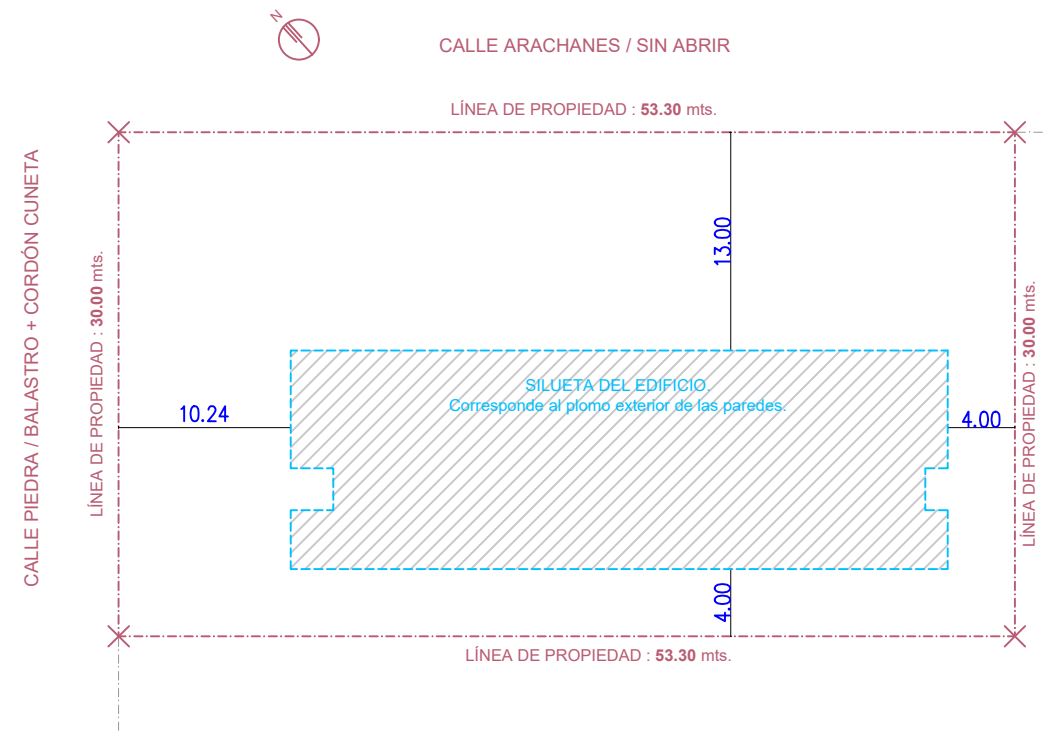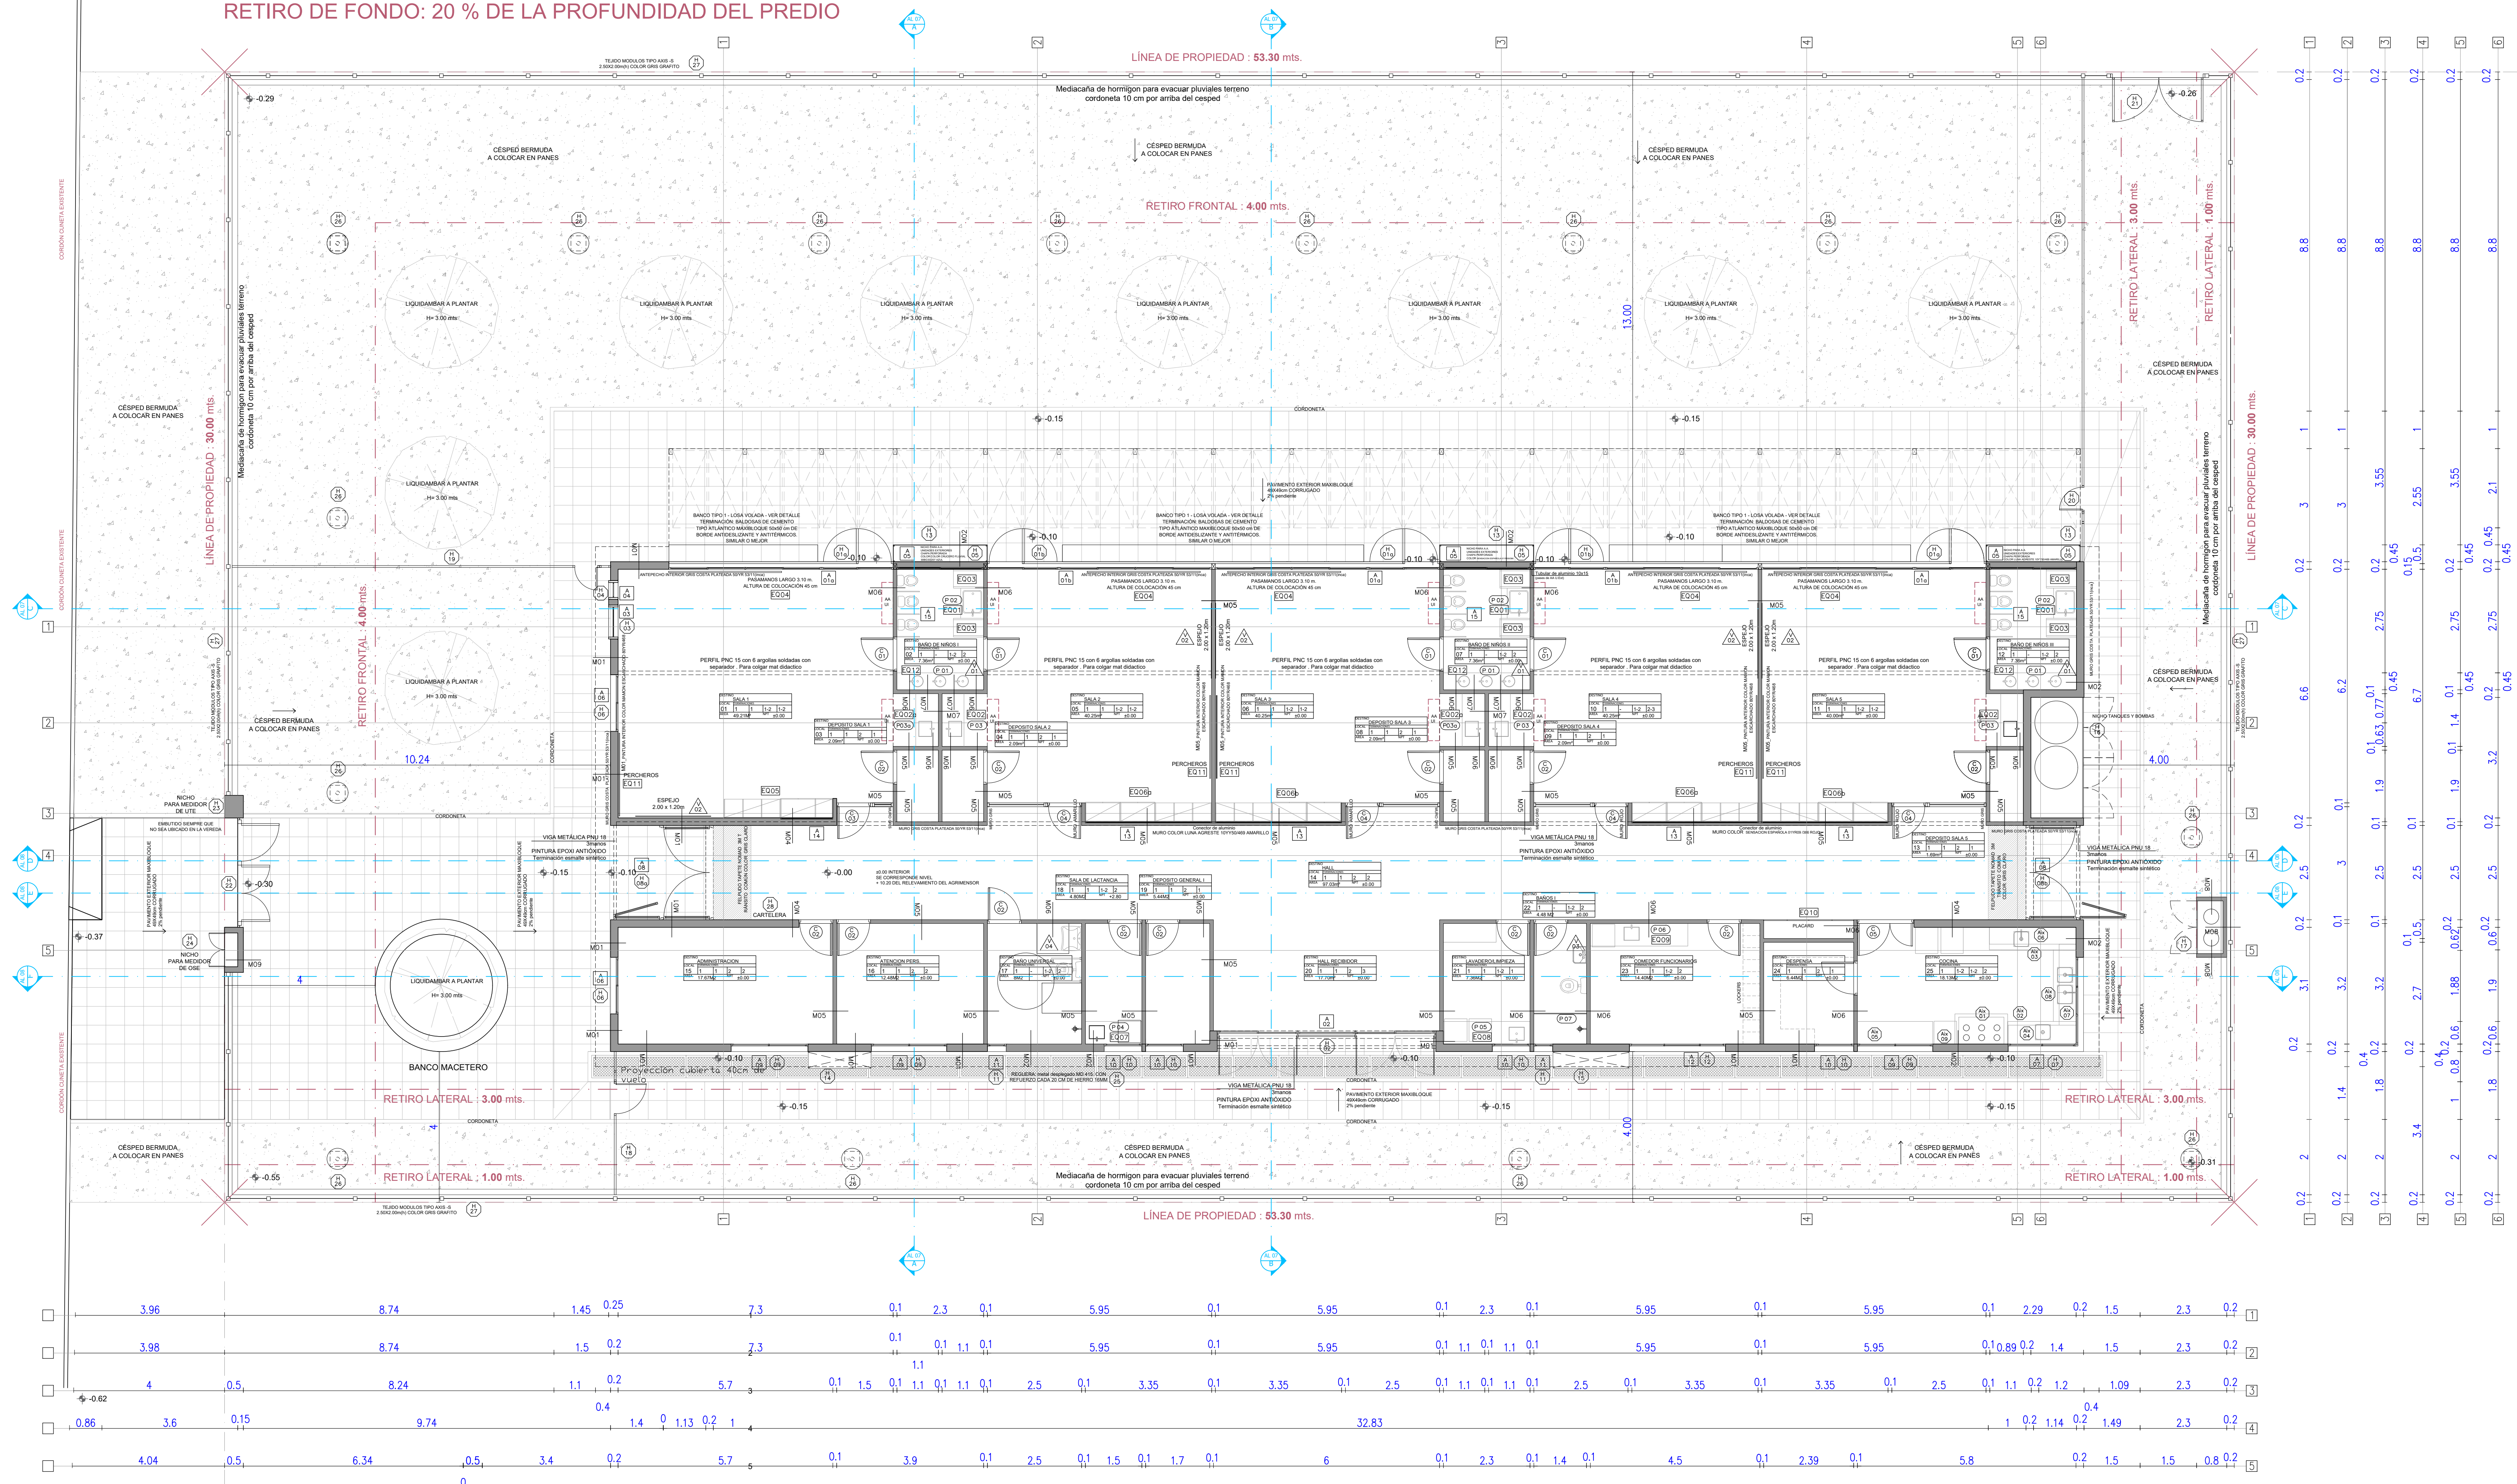

NOTA IMPORTANTE:
TODAS LAS DIMENSIONES QUEDAN SUJETAS A VERIFICACIÓN EN OBRA. LAS DIMENSIONES QUE APARECEN EN EL PLANO SON INDICATIVAS
EL ±0.00 SE CORRESPONDE A LA CURVA + 10.20 DEL PLANO DEL RELEVAMIENTO DEL AGRIMENSOR COINCIDENTE CON EL NPT INTERIOR DE P.B DEL EDIFICIO
PÉRGOLA DE ALUMINIO VER DETALLE EN LÁMINA ALO9
LOS LOCKERS EN EL LOCAL DE FUNCIONARIOS Y LOS MUEBLES DE LA DESPENSA SERÁN SUMINISTRADOS AL FINALIZAR OBRA.

