

PLANILLA DE COORDENADAS Padrón N°7275

Punto	X (m)	Y (m)	Z (m)	Punto	X (m)	Y (m)	Z (m)	Punto	X (m)	Y (m)	Z (m)	Punto	X (m)	Y (m)	Z (m)
1	996.33	1000.90	+28.84	21	938.96	967.11	+27.90	41	907.49	1006.48	+28.94	61	941.50	941.81	+26.94
2	970.86	1007.51	+28.66	22	948.64	965.57	+27.88	42	909.36	1013.70	+28.69	62	932.52	944.54	+26.88
3	964.10	1009.52	+28.94	23	960.00	962.82	+27.77	43	883.70	976.02	+27.66	63	931.90	944.73	+26.87
4	955.40	1011.85	+28.80	24	973.11	959.65	+27.80	44	898.00	971.74	+27.57	64	921.63	947.84	+27.04
5	946.82	1014.14	+28.94	25	968.72	956.35	+27.44	45	904.28	969.86	+27.58	65	922.31	949.97	+27.14
6	940.05	1015.95	+28.89	26	989.29	968.29	+27.97	46	915.28	966.57	+27.44	66	911.26	953.32	+27.27
7	930.71	1018.45	+28.94	27	991.75	979.68	+28.45	47	926.41	963.25	+27.30	67	908.07	954.25	+27.30
8	922.83	1020.55	+28.47	28	965.61	986.01	+28.30	48	935.96	960.92	+27.17	68	900.21	956.68	+27.29
9	911.90	1023.47	+28.88	29	958.81	987.66	+28.35	49	945.57	958.59	+27.44	69	893.64	958.08	+27.23
10	897.03	1027.45	+28.87	30	954.28	988.75	+28.37	50	956.13	956.04	+27.40	70	880.13	962.26	+27.20
11	894.50	1017.68	+28.68	31	949.89	989.82	+28.39	51	965.74	953.70	+27.28	71	875.65	944.97	+26.66
12	892.59	1010.34	+28.63	32	944.55	991.11	+28.38	52	975.35	951.37	+27.19	72	888.35	941.04	+26.61
13	889.21	997.31	+28.17	33	940.76	992.03	+28.35	53	984.95	949.06	+27.03	73	894.76	939.06	+26.58
14	885.58	983.28	+27.95	34	934.92	993.44	+28.38	54	981.64	933.98	+26.82	74	902.63	936.63	+26.41
15	892.21	980.08	+27.96	35	933.96	993.67	+28.42	55	971.72	936.38	+26.90	75	916.83	932.24	+26.39
16	905.77	977.24	+27.80	36	925.72	995.67	+28.37	56	969.00	937.05	+26.99	76	927.85	928.84	+26.37
17	912.32	975.28	+27.86	37	924.51	995.96	+28.33	57	962.11	938.72	+27.06	77	937.64	925.82	+26.30
18	920.20	972.92	+28.13	38	917.77	997.60	+28.18	58	955.73	940.25	+27.31	78	951.66	921.48	+26.33
19	928.49	970.44	+28.09	39	917.87	1003.79	+28.72	59	952.50	941.05	+27.22	79	964.71	917.45	+26.28
20	929.33	970.24	+28.09	40	912.53	1005.18	+28.60	60	941.94	943.61	+27.00	80	977.17	913.60	+26.53

Padrón N° 7275
PLANILLA DE AREAS

Fracción	Area (En m²)	Fracción	Area (En m²)
49	155.31	69	191.28
50	115.78	70	192.86
51	275.38	71	207.70
52	163.39	72	245.10
53	151.62	73	214.68
54	193.70	74	151.79
55	190.20	75	275.04
56	224.35	76	187.11
57	236.57	77	160.98
58	238.35	78	271.20
59	278.51	79	267.13
60	171.04	80	265.59
61	171.11	81	154.58
62	306.41	82	152.45
63	586.21	83	152.48
64	156.92	84	167.67
65	205.46	85	169.12
66	208.48	86	168.39
67	161.09	87	160.57
68	225.04	88	159.11

PLANILLA DE COORDENADAS Padrones N°7291 y 11.670

Punto	X (m)	Y (m)	Z (m)	Punto	X (m)	Y (m)	Z (m)	Punto	X (m)	Y (m)	Z (m)	Punto	X (m)	Y (m)	Z (m)
1	1107.85	972.91	+28.87	27	1100.47	934.78	+26.96	53	1094.71	907.89	+26.60	79	1027.98	988.57	+29.14
2	1094.46	977.03	+28.93	28	1089.35	936.37	+27.70	54	1095.76	912.89	+26.80	80	1031.17	973.91	+28.60
3	1083.54	980.19	+28.95	29	1079.22	937.83	+28.00	55	1097.46	920.80	+26.89	81	1028.85	974.88	+28.58
4	1072.55	983.36	+29.09	30	1070.30	939.11	+28.41	56	1103.00	947.84	+27.89	82	1025.25	968.58	+28.36
5	1060.53	986.83	+29.03	31	1062.37	940.25	+28.50	57	1104.45	955.37	+28.11	83	1022.25	938.07	+27.12
6	1053.40	988.89	+29.09	32	1056.34	941.12	+27.59	58	1105.93	963.03	+28.12	84	1010.89	930.06	+26.68
7	1044.13	991.57	+29.14	33	1054.43	941.60	+27.62	59	1092.95	966.33	+29.33	85	1008.65	922.55	+26.51
8	1035.97	993.92	+29.24	34	1044.33	944.06	+27.55	60	1085.09	967.98	+29.58	86	1016.15	928.57	+26.81
9	1029.58	995.77	+29.13	35	1035.80	946.32	+27.48	61	1084.47	964.13	+29.60	87	1020.19	927.43	+26.94
10	1013.28	1000.48	+28.97	36	1024.62	949.15	+27.39	62	1083.87	960.31	+29.52	88	1027.87	925.86	+26.26
11	1011.55	993.23	+28.90	37	1002.41	954.78	+27.52	63	1082.35	950.81	+28.58	89	1031.47	925.13	+26.20
12	1010.13	987.24	+28.59	38	999.91	944.43	+27.39	64	1079.42	965.35	+29.50	90	1038.58	923.68	+26.12
13	1008.27	979.35	+28.44	39	997.37	933.89	+27.23	65	1078.60	965.54	+29.09	91	1038.26	922.00	+25.95
14	1006.80	973.25	+28.02	40	995.40	925.76	+26.82	66	1072.06	967.11	+28.63	92	1040.49	921.59	+26.30
15	1004.14	962.08	+27.48	41	992.23	911.96	+26.55	67	1067.57	968.19	+28.66	93	1049.31	919.92	+26.48
16	1022.43	957.44	+27.70	42	1004.38	908.25	+26.36	68	1066.05	968.56	+28.70	94	1050.32	919.73	+26.50
17	1029.89	955.78	+27.80	43	1010.53	906.37	+26.59	69	1059.45	970.14	+28.47	95	1058.22	918.24	+26.36
18	1037.61	953.60	+27.90	44	1014.44	905.18	+26.77	70	1055.86	971.00	+28.27	96	1059.52	917.99	+26.40
19	1047.51	951.09	+27.92	45	1021.44	903.05	+26.92	71	1052.94	971.70	+28.48	97	1067.21	916.54	+26.33
20	1054.20	949.40	+27.92	46	1033.95	899.23	+26.89	72	1048.33	973.18	+28.72	98	1067.67	918.19	+26.50
21	1057.80	948.49	+27.95	47	1042.25	896.69	+26.50	73	1042.71	974.98	+28.66	99	1075.25	916.76	+26.69
22	1068.87	948.04	+27.83	48	1052.14	893.67	+26.16	74	1040.16	975.80	+28.61	100	1066.01	912.19	+26.52
23	1067.81	947.05	+28.87	49	1060.20	891.21	+26.64	75	1035.77	977.21	+28.60	101	1064.56	906.96	+26.55
24	1074.52	946.08	+27.50	50	1078.10	885.75	+26.50	76	1032.23	978.34	+28.57	102	1082.53	903.55	+26.73
25	1081.45	945.09	+27.41	51	1089.20	882.36	+26.63	77	103.32	982.88	+28.86	103	1067.58	923.81	+27.38
26	1101.90	942.15	+27.89	52	1093.32	901.50	+26.99	78	1026.98	984.07	+28.50	104	1086.52	922.38	+27.02



PLANO DE MENSURA

PROYECTO DE FRACCIONAMIENTO

UBICACION :

Depto de PAYSANDU
Localidad Catastral:Paysandú
Manzanas Catastrales N°910 y 911
Padrón N° 7291 , 7295 y 11.670

ESCALA 1 : 500

AREA TOTAL s/m :
Padrones N°7291 y 11.670 : 9141 m² 59 dm²
Padrón N°7295 : 9115 m² 30 dm²

PROPIETARIO :

Intendencia Departamental de paysandú

FIRMAS:

NOTAS :

- ANTECEDENTES GRAFICOS: Plano Agrim. A. Musso registro N°284 de fecha 8 de febrero de 1954. Plano Agrim. Manuel Piaggio registro N°3906 de fecha 3 de setiembre de 1969.
- ANTECEDENTES DOMINIALES: lo hubo la Intendencia de Paysandú
- Las fracciones N°89 y 90 se deslinadan para ser cedidas al uso público como calle.

U02-1 / V2

PEA35

U02-01-V2

Paysandú, 18 de noviembre de 2022

DIRECCION NACIONAL DE CATASTRO
OFICINA DELEGADA DE... PAYSANDU.....

Cotejado sin observaciones,y cumplidas las disposiciones
vigentes se inscribe con el N°.....
Se fijarón timbres de la Caja de Jubilaciones y Pensio-
nes de Profesionales Universitarios por \$.....

EDUARDO COSTA
ING.AGRIMENSOR R.P.934

PAYSANDU,

CARPETA CATASTRAL N°144

TECNICO

JEFE DE REGISTRO


Padrón N° 7291 y 11.670
PLANILLA DE AREAS

Fracción	Area (En m²)	Fracción	Area (En m²)
1	125.94	26	254.88
2	92.07	27	112.05
3	206.49	28	191.26
4	119.90	29	135.71
5	217.57	30	94.97
6	158.02	31	176.25
7	169.35	32	291.05
8	226.53	33	235.49
9	145.11	34	256.89
10	145.21	35	209.45
11	137.08	36	320.48
12	136.22	37	213.74
13	127.40	38	175.28
14	120.35	39	161.24
15	181.22	40	160.10
16	165.49	41	157.89
17	148.30	42	144.46
18	150.17	43	177.66
19	185.03	44	196.41
20	199.07	45	179.03
21	126.40	46	225.46
22	149.26	47	204.36
23	135.57	48	252.31
24	76.33	90	750.42
25	253.41		


DIRECCION NACIONAL DE CATASTRO
OFICINA DELEGADA DE PAYSANDU

Arts. 19 Y 20- DECRETO 318/995
COPIA SUPLEMENTARIA N°
COTEJADA CON EL EJEMPLAR ARCHIVADO

Paysandú,

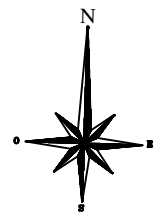

Manzana Catastral N°910

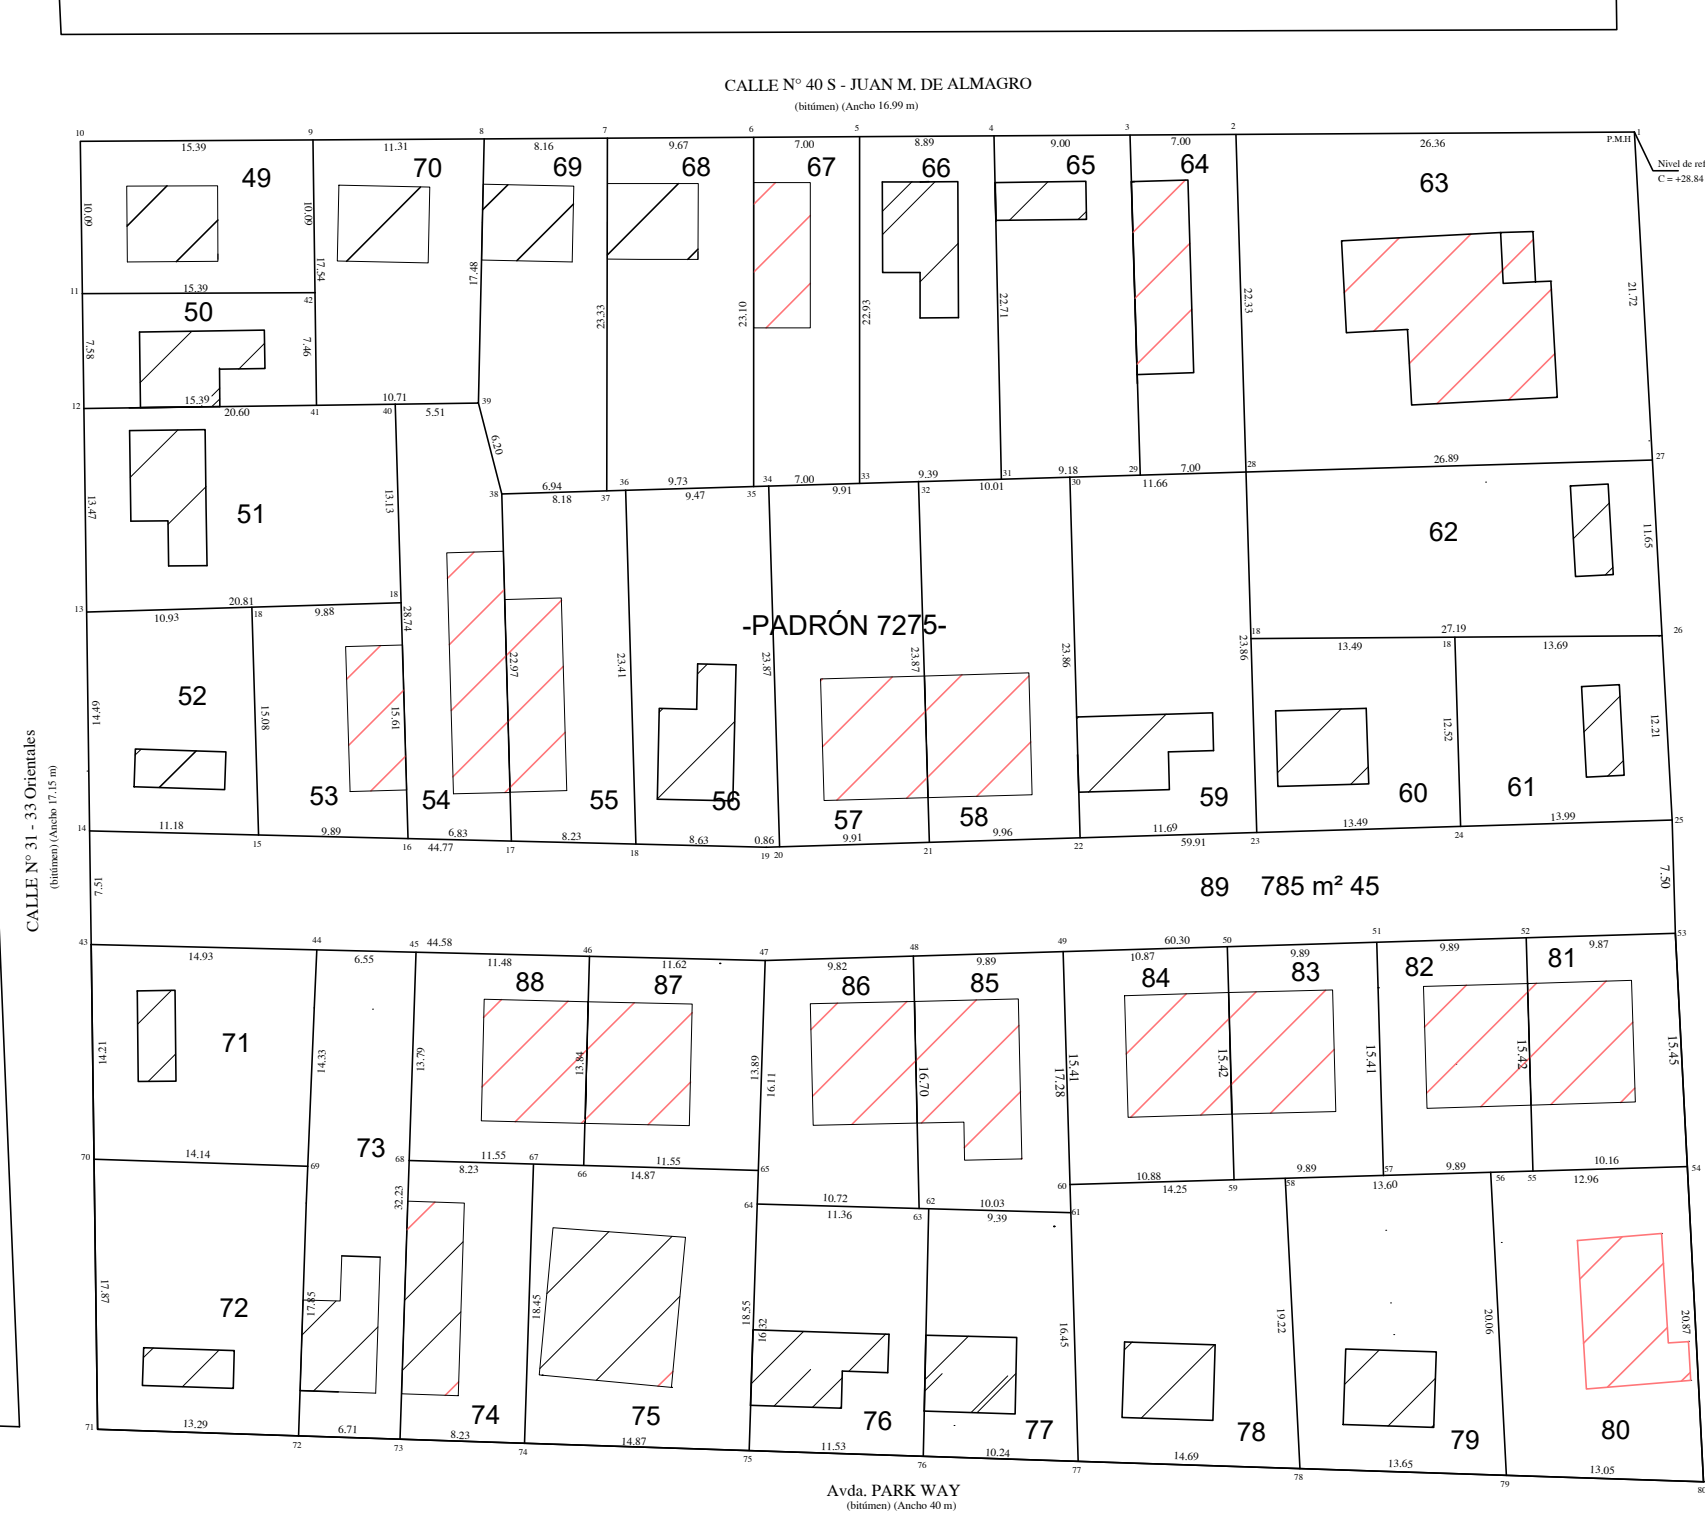

0m 5m 10m 15m 20m 25m
ESCALA 1:500

Manzana Catastral N°911

