




Calle J.M.Almagro/33 Orientales/19 de abril

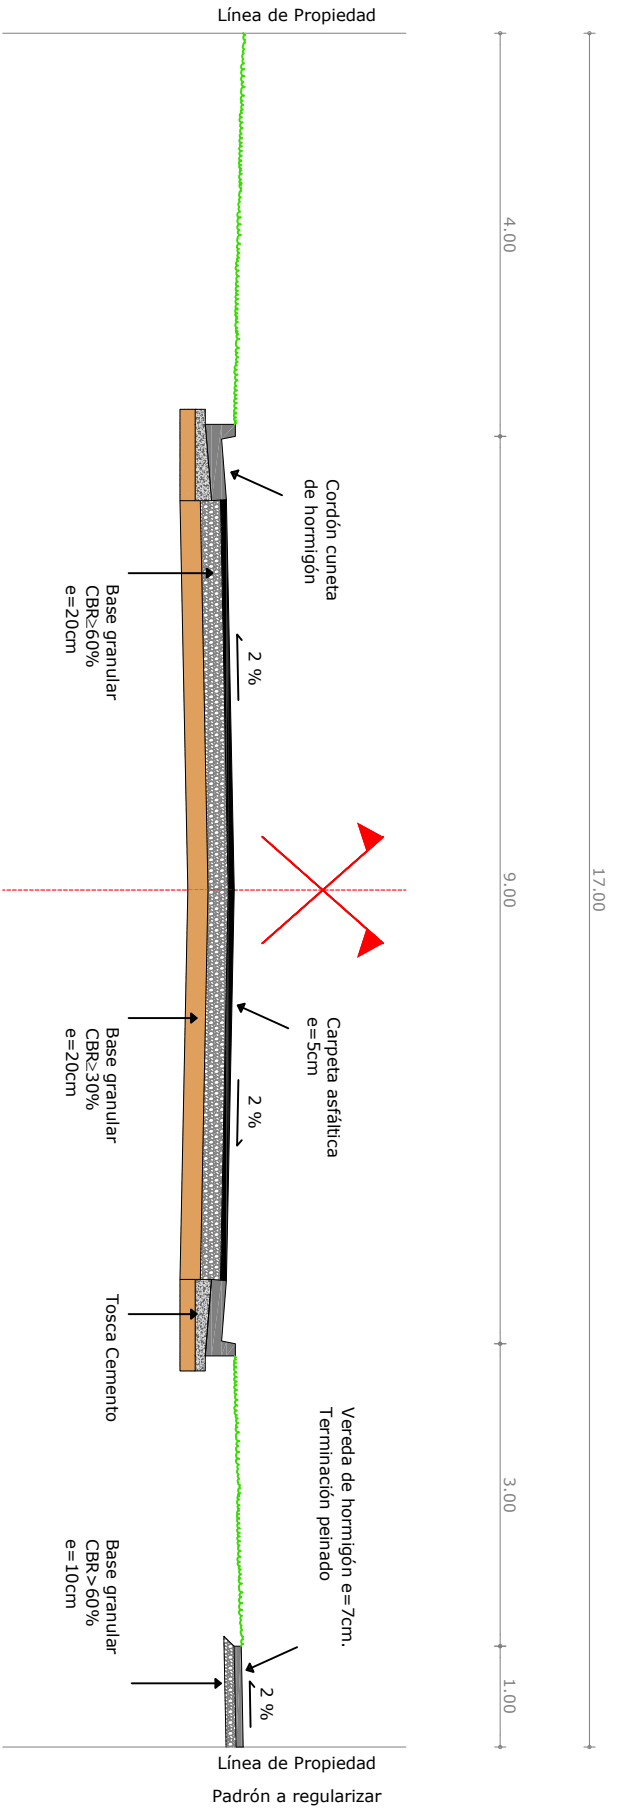


Calle J.M.Almagro –Tramo 2–

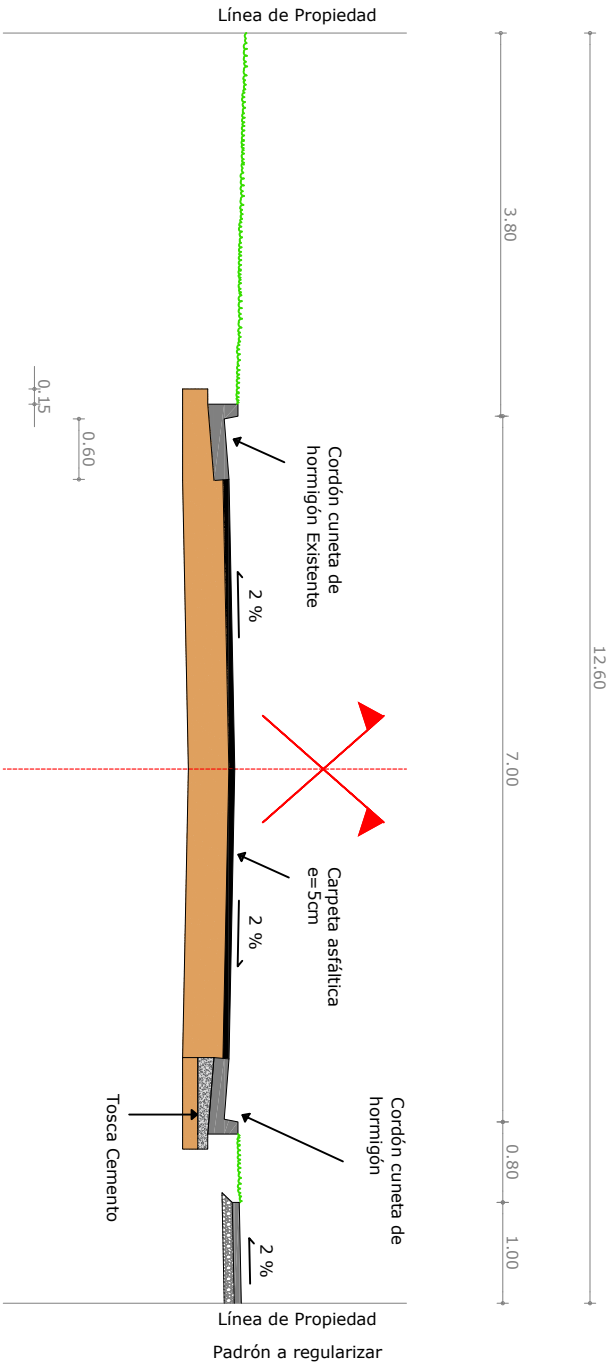

Calle J.M.Almagro –Tramo 2–

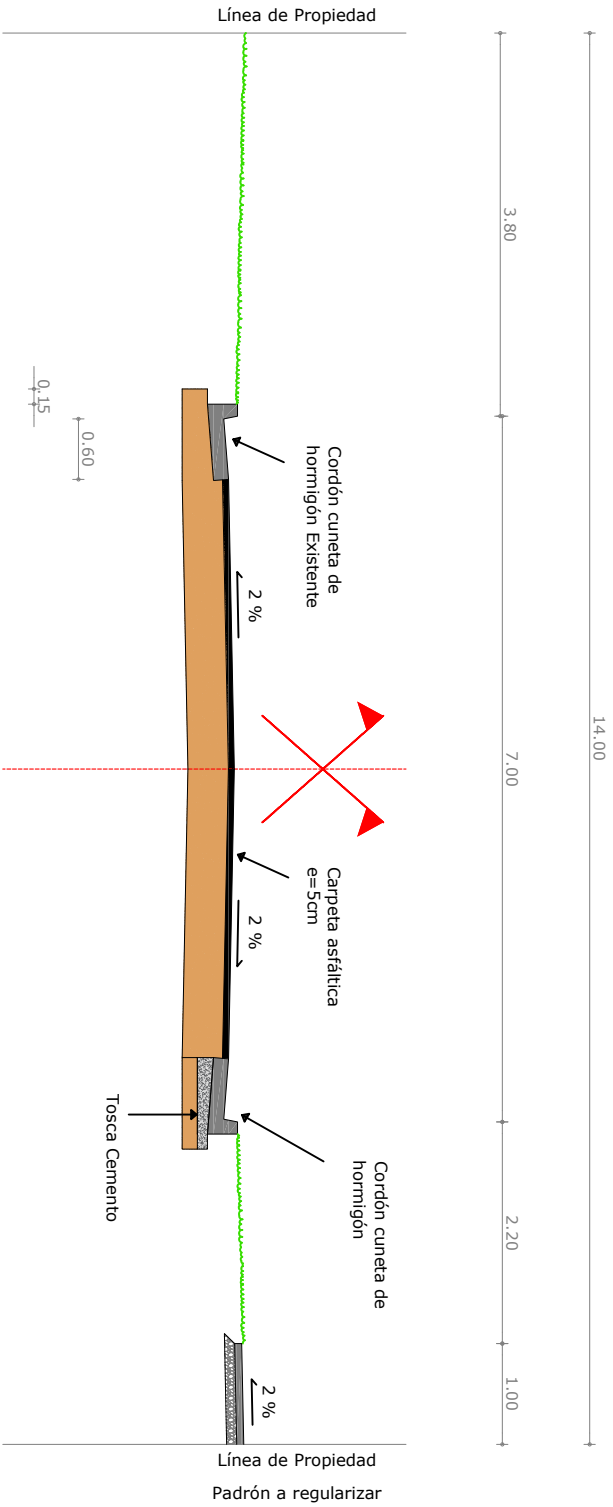

Calle Proyectada 1/Proyectada 2

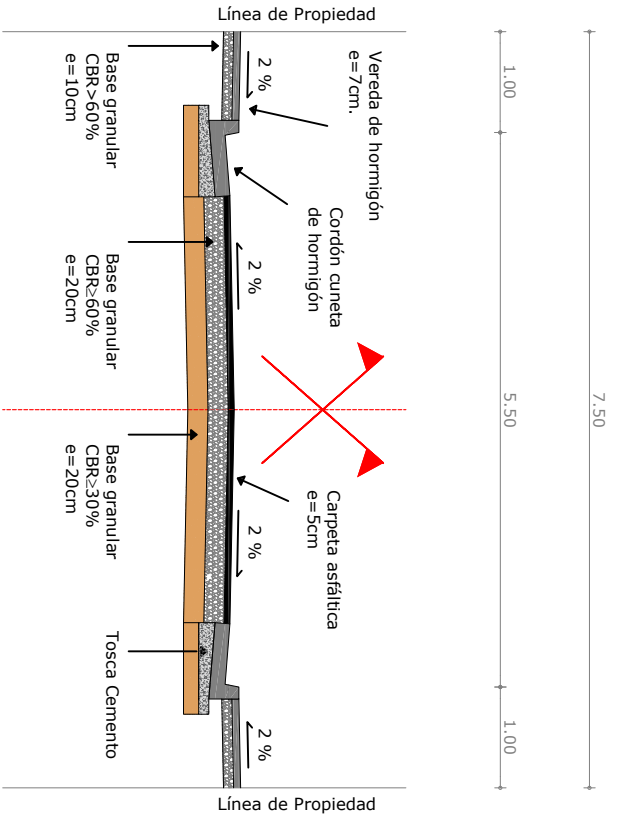

Calle Park Way

