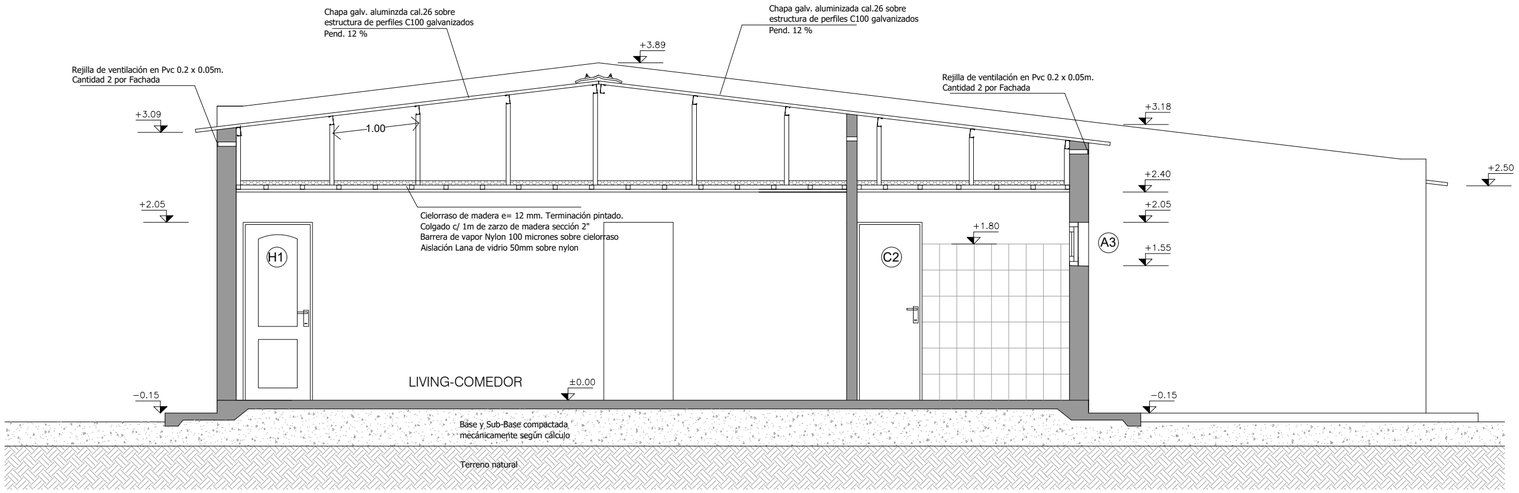

CORTE A-A

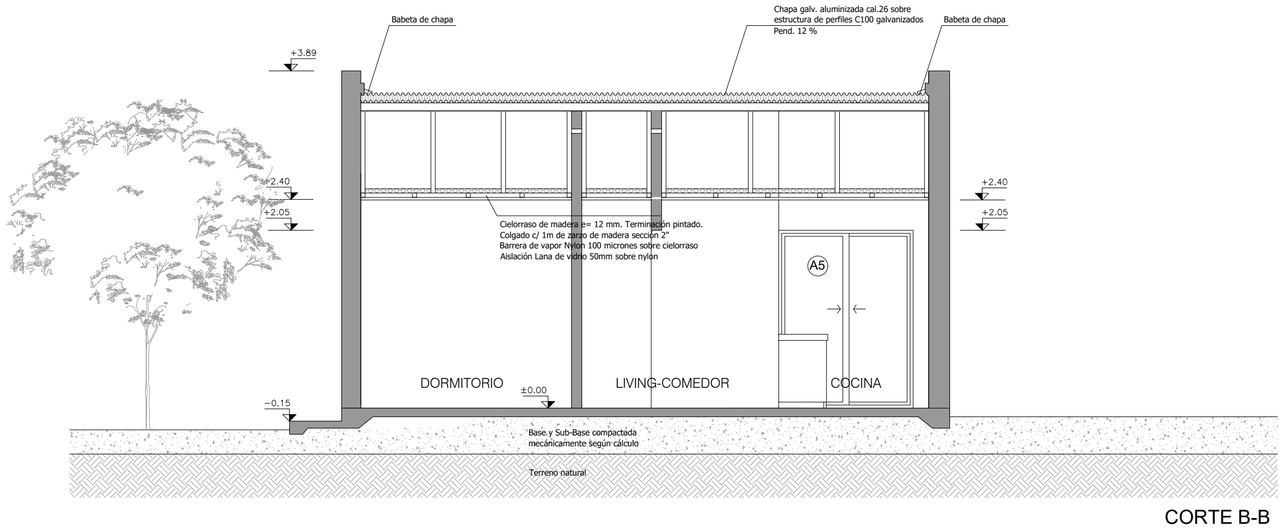

CORTE B-B

cal.26 sobre estructura
100 galvanizados

PAYSANDÚ TIERRA HEROICA

Ministerio de Vivienda y Ordenamiento Territorial | Dirección Nacional de Integración Social y Urbana

ENTRE TODOS SISTEMA PÚBLICO DE VIVIENDA
Construimos comunidad

VIVIENDAS - PLANO DE ALBAÑILERÍA
TIPOLOGÍA A - 4 DORMITORIOS
CORTES - esc. 1.50 Versión 2/ V2 - Febrero 2023

VA04 - 3
Versión 2

PEA35