C01	PUERTA BATIENTE INTERIOR-INTERIOR	Escala: 1/30 Fecha: 2023	**CAIF ROCHA CIUDAD** **CARPINTERÍA**

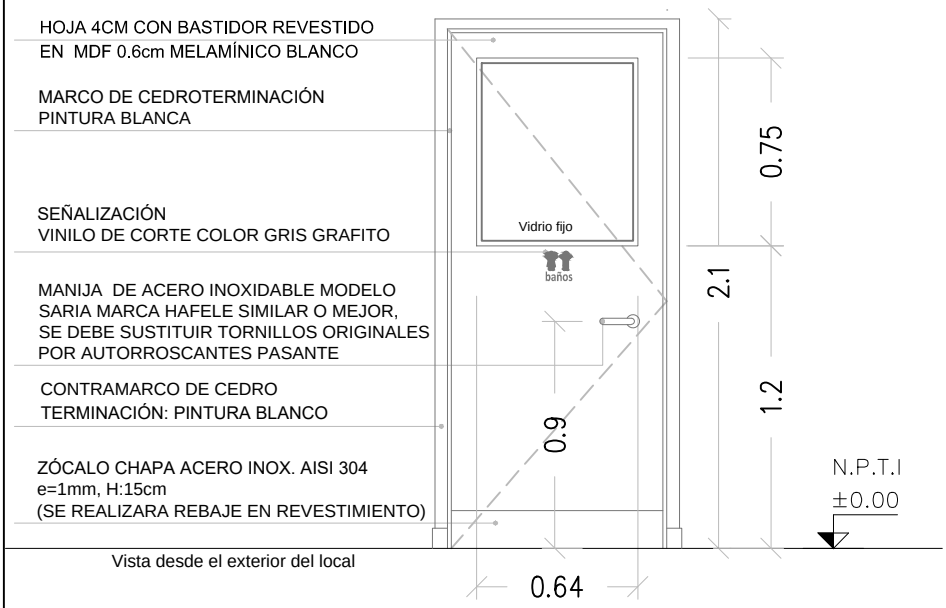

Vista desde el exterior del local

ESCALA 1/30

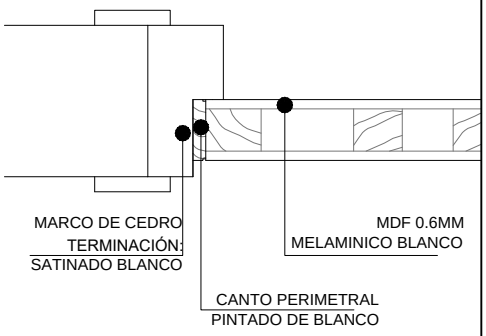

ESCALA 1/5

–C1 c/VF cant. 6. Sin cerradura de seguridad

NOTA
. TODAS LAS MEDIDAS SE VERIFICARÁN EN OBRA.
. Los marcos se amurarán sin su corrrespondientes hojas, y deberán entregarse protegidos contra eventuales manchas producidas por mortero de cal o cemento.
. Todas las aberturas se dibujan vistas desde el exterior.

PUERTA BATIENTE INTERIOR – INTERIOR

ESCALA 1/30 1/5	

TIPO	C01	CANTIDAD	5	IZQ. 3 / DER. 2	UBICACIÓN	BAÑOS NIÑOS I, II, III

MARCO GUÍA	SI / NO	MAT.	SECC.	TERM.

MARCO	TIPO CAJÓN	MAT. CEDRO TERM. ESMALTE SINTÉTICO BLANCO	SECCIÓN 12x4cm (verificar SEGÚN ancho de tabique)	
	CONTRAMARCO	MAT. CEDRO TERM. ESMALTE SINTÉTICO BLANCO	SECCIÓN 5x1cm	
	ANCLAJE GRAPA AMURE	COLOCACIÓN 3 POR LADO	TERM. CETOL 5 manos	

HOJA	PUERTA PLACA	ESPESOR 4 cm	ESTRUCTURA BASTIDOR ELLIOTIS 50%	
		REVESTIMIENTO MDF 0.6CM LAMINADO MELAMÍNICO COLOR BLANCO		
		CUBRECANTO DE CEDRO EN LOS 4 LADOS		
	TABLERO	ESTRUCTURA	MAT.	SECCIÓN
		PAÑOS	MAT.	TERM.
	MACIZA	MATERIAL		SECCIÓN
				TERM.
	VENTANA	ESTRUCTURA	MAT.	SECCIÓN
		TRAVESAÑOS	MAT.	SECCIÓN
		TERMINACIÓN		
				SECCIÓN

HERRAJES	MOVIMIENTO	CANTIDAD	3	TIPO	BISAGRAS 120 mm
	MANIOBRA		2		MANIJA DE ACERO INOXIDABLE MARCA HAFELE MODELO SARIA SIMILAR O MEJOR
	CIERRE		1		SIN CERRADURA DE SEGURIDAD