
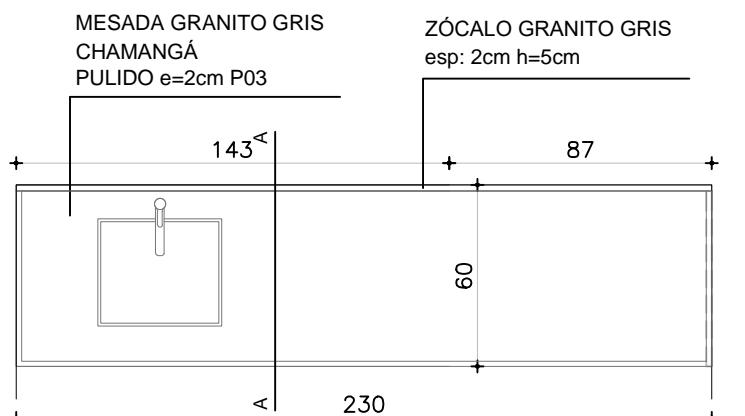


EQ08

MUEBLE LAVADERO / LIMPIEZA
LOCAL 21Escala: 1/25
Fecha: -CAIF ROCHA CIUDAD
EQUIPAMIENTO



PLANTA

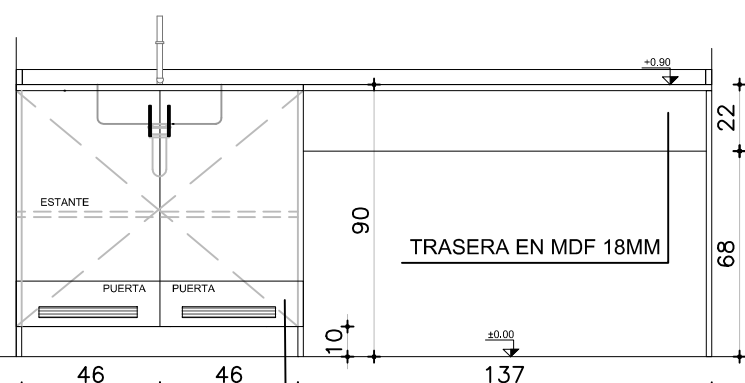

VISTA FRONTAL

REVESTIMIENTO LATERAL 30cm ACERO INOX.
PUERTA INTERIOR 30cm INT. BASE + 15cm EXTERIOR
DE ACERO INOX. SIN FONDO/ REVESTIMIENTO CERÁMICO
SIN PISO/PORCELANATO EN CARA HORIZONTAL DE BANQUINA

MUEBLE CON PILETA: LATERAL
REVESTIDO ACERO INOX HASTA 30CM
SIN FONDO/ REVESTIDO CON
CERÁMICA BLANCA
SIN PISO/ BANQUINA REVESTIDA CON
PORCELANATO EN CARA HORIZONTAL
Y VERTICAL

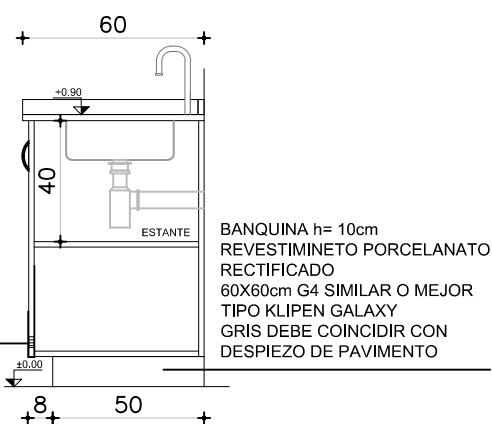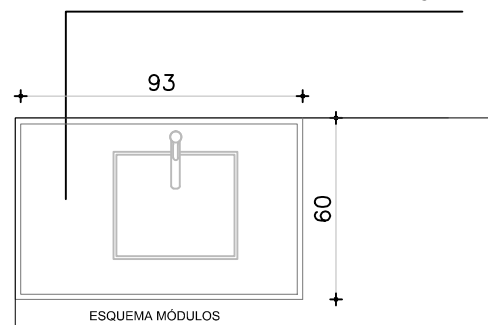

CORTE AA

NOTA . TODAS LAS MEDIDAS SE VERIFICARÁN EN OBRA.

ESCALA 1/25

TIPO	EQ08	CANTIDAD	1	UBICACIÓN	LAVADERO – LOCAL 21
------	------	----------	---	-----------	---------------------

CAJONES	FRENTE :	
	MATERIAL	
	CANTOS	
PUERTA	FRENTE : ESPESOR	18MM
	MATERIAL	MDF LAMINADO EN MELAMÍNICO COLOR BLANCO
	CANTOS	ABS 2MM COLOR BLANCO
	HERRAJES:	TIRADOR ARCO 15CM DE ACERO INOXIDABLE / BISAGRAS CON AMORTIGUACIÓN HÄFELE

PARANTES VERTICALES INTERIORES PLACA DE MDF 18MM LAMINADO EN MELAMÍNICO BLANCO CANTOS ABS 2MM
CON REVESTIMIENTO DE ACERO INOXIDABLE H=30CM

ESTANTES INTERIORES PLACA DE MDF 18MM LAMINADO EN MELAMÍNICO BLANCO CANTOS ABS 2MM

MESADA GRANITO GRIS CHAMANGÁ PULIDO E=2CM SIN FRONTALÍN – APOYA EN EQUIPAMIENTO

OBSERVACIONES: LAS JUNTAS DEL REVESTIMIENTO DE BANQUINA DEBE COINCIDIR CON EL DEL PISO