EQ09

MUEBLE
LOCAL DE FUNCIONARIOS

Escala: 1/25
Fecha: -

CAIF ROCHA CIUDAD

EQUIPAMIENTO

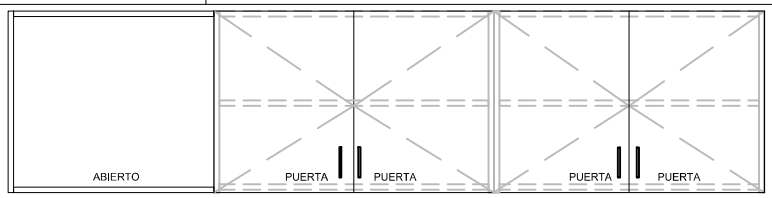

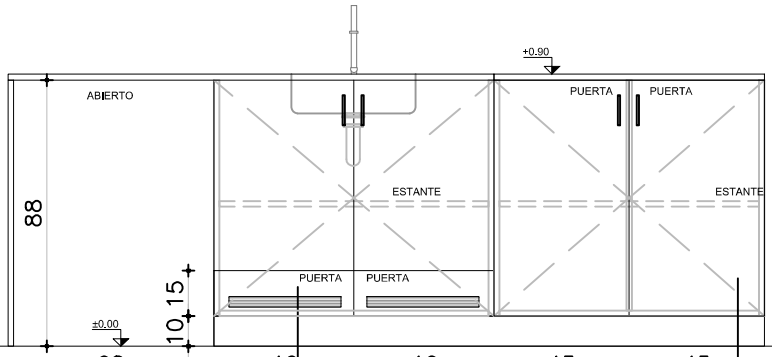

VISTA FRONTAL

MUEBLE CON PILETA:
LATERAL REVESTIDO ACERO INOX HASTA 30CM SIN FONDO BAJO PILETA SIN PISO
BANQUINA REVESTIDA CON PORCELANATO EN CARA HORIZONTAL Y VERTICAL

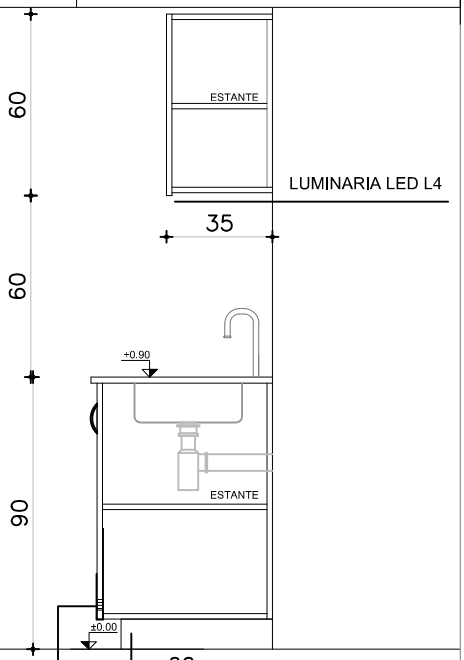

CORTE AA

BANQUINA h= 10cm
REVESTIMINETO
PORCELANATO RECTIFICADO
60X60cm G4 SIMILAR O MEJOR
TIPO KLIPEN GALAXY GRIS
DEBE COINCIDIR CON
DESPIEZO DE PAVIMENTO

REVESTIMIENTO LATERAL 30cm
ACERO INOX.
PUERTA INTERIOR 30cm INT. BASE + 15cm EXTERIOR
DE ACERO INOX. SIN FONDO/
REVESTIMIENTO CERÁMICO
SIN PISO/PORCELANATO EN CARA HORIZONTAL DE BANQUINA

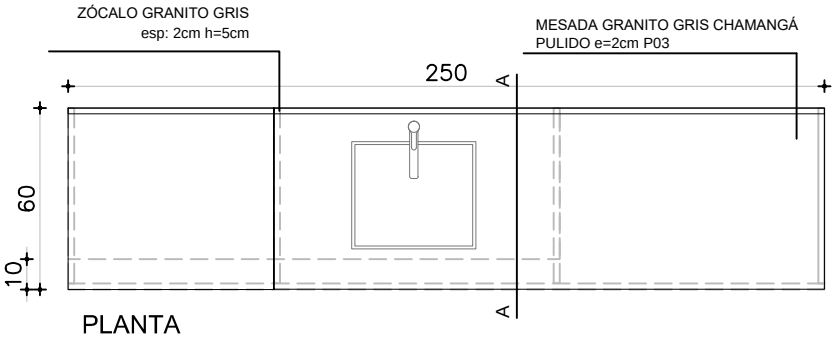

PLANTA

NOTA . TODAS LAS MEDIDAS SE VERIFICARÁN EN OBRA.

ESCALA 1/25

TIPO	EQ09	CANTIDAD	1	UBICACIÓN	L23

CAJÓNES	
	FRENTE :
	MATERIAL
	CANTOS

PUERTA	
	FRENTE : ESPESOR 18MM
	MATERIAL MDF LAMINADO EN MELAMÍNICO COLOR BLANCO
	CANTOS ABS 2MM COLOR BLANCO
	HERRAJES: TIRADOR ARCO 15CM DE ACERO INOXIDABLE / BISAGRAS CON AMORTIGUACIÓN HÄFELE

PARANTES VERTICALES INTERIORES PLACA DE MDF 18MM LAMINADO EN MELAMÍNICO BLANCO CANTOS ABS 2MM CON REVESTIMIENTO DE ACERO INOXIDABLE H=30CM
ESTANTES INTERIORES PLACA DE MDF 18MM LAMINADO EN MELAMÍNICO BLANCO CANTOS ABS 2MM

MESADA GRANITO GRIS CHAMANGÁ PULIDO E=2CM SIN FRONTALÍN – APOYA EN EQUIPAMIENTO

OBSERVACIONES: LAS JUNTAS DEL REVESTIMIENTO DE BANQUINA DEBE COINCIDIR CON EL DEL PISO