


CALLE PIEDRA / BALASTRO + CORDÓN CUNETA

AFECTACIONES ZONA A\_7\_4  
Parte de padrón Nro: 4771

F.O.S. Normativo : 60 %  
F.O.S. Propuesto: 38.13 %

RETIRO FRONTAL: 4.00 mts  
RETIRO LATERAL: bilateral de 1.00 y 3.00 mts.  
RETIRO DE FONDO: 20 % DE LA PROFUNDIDAD DEL PREDIO

CALLE ARACHANES / SIN ABRIR

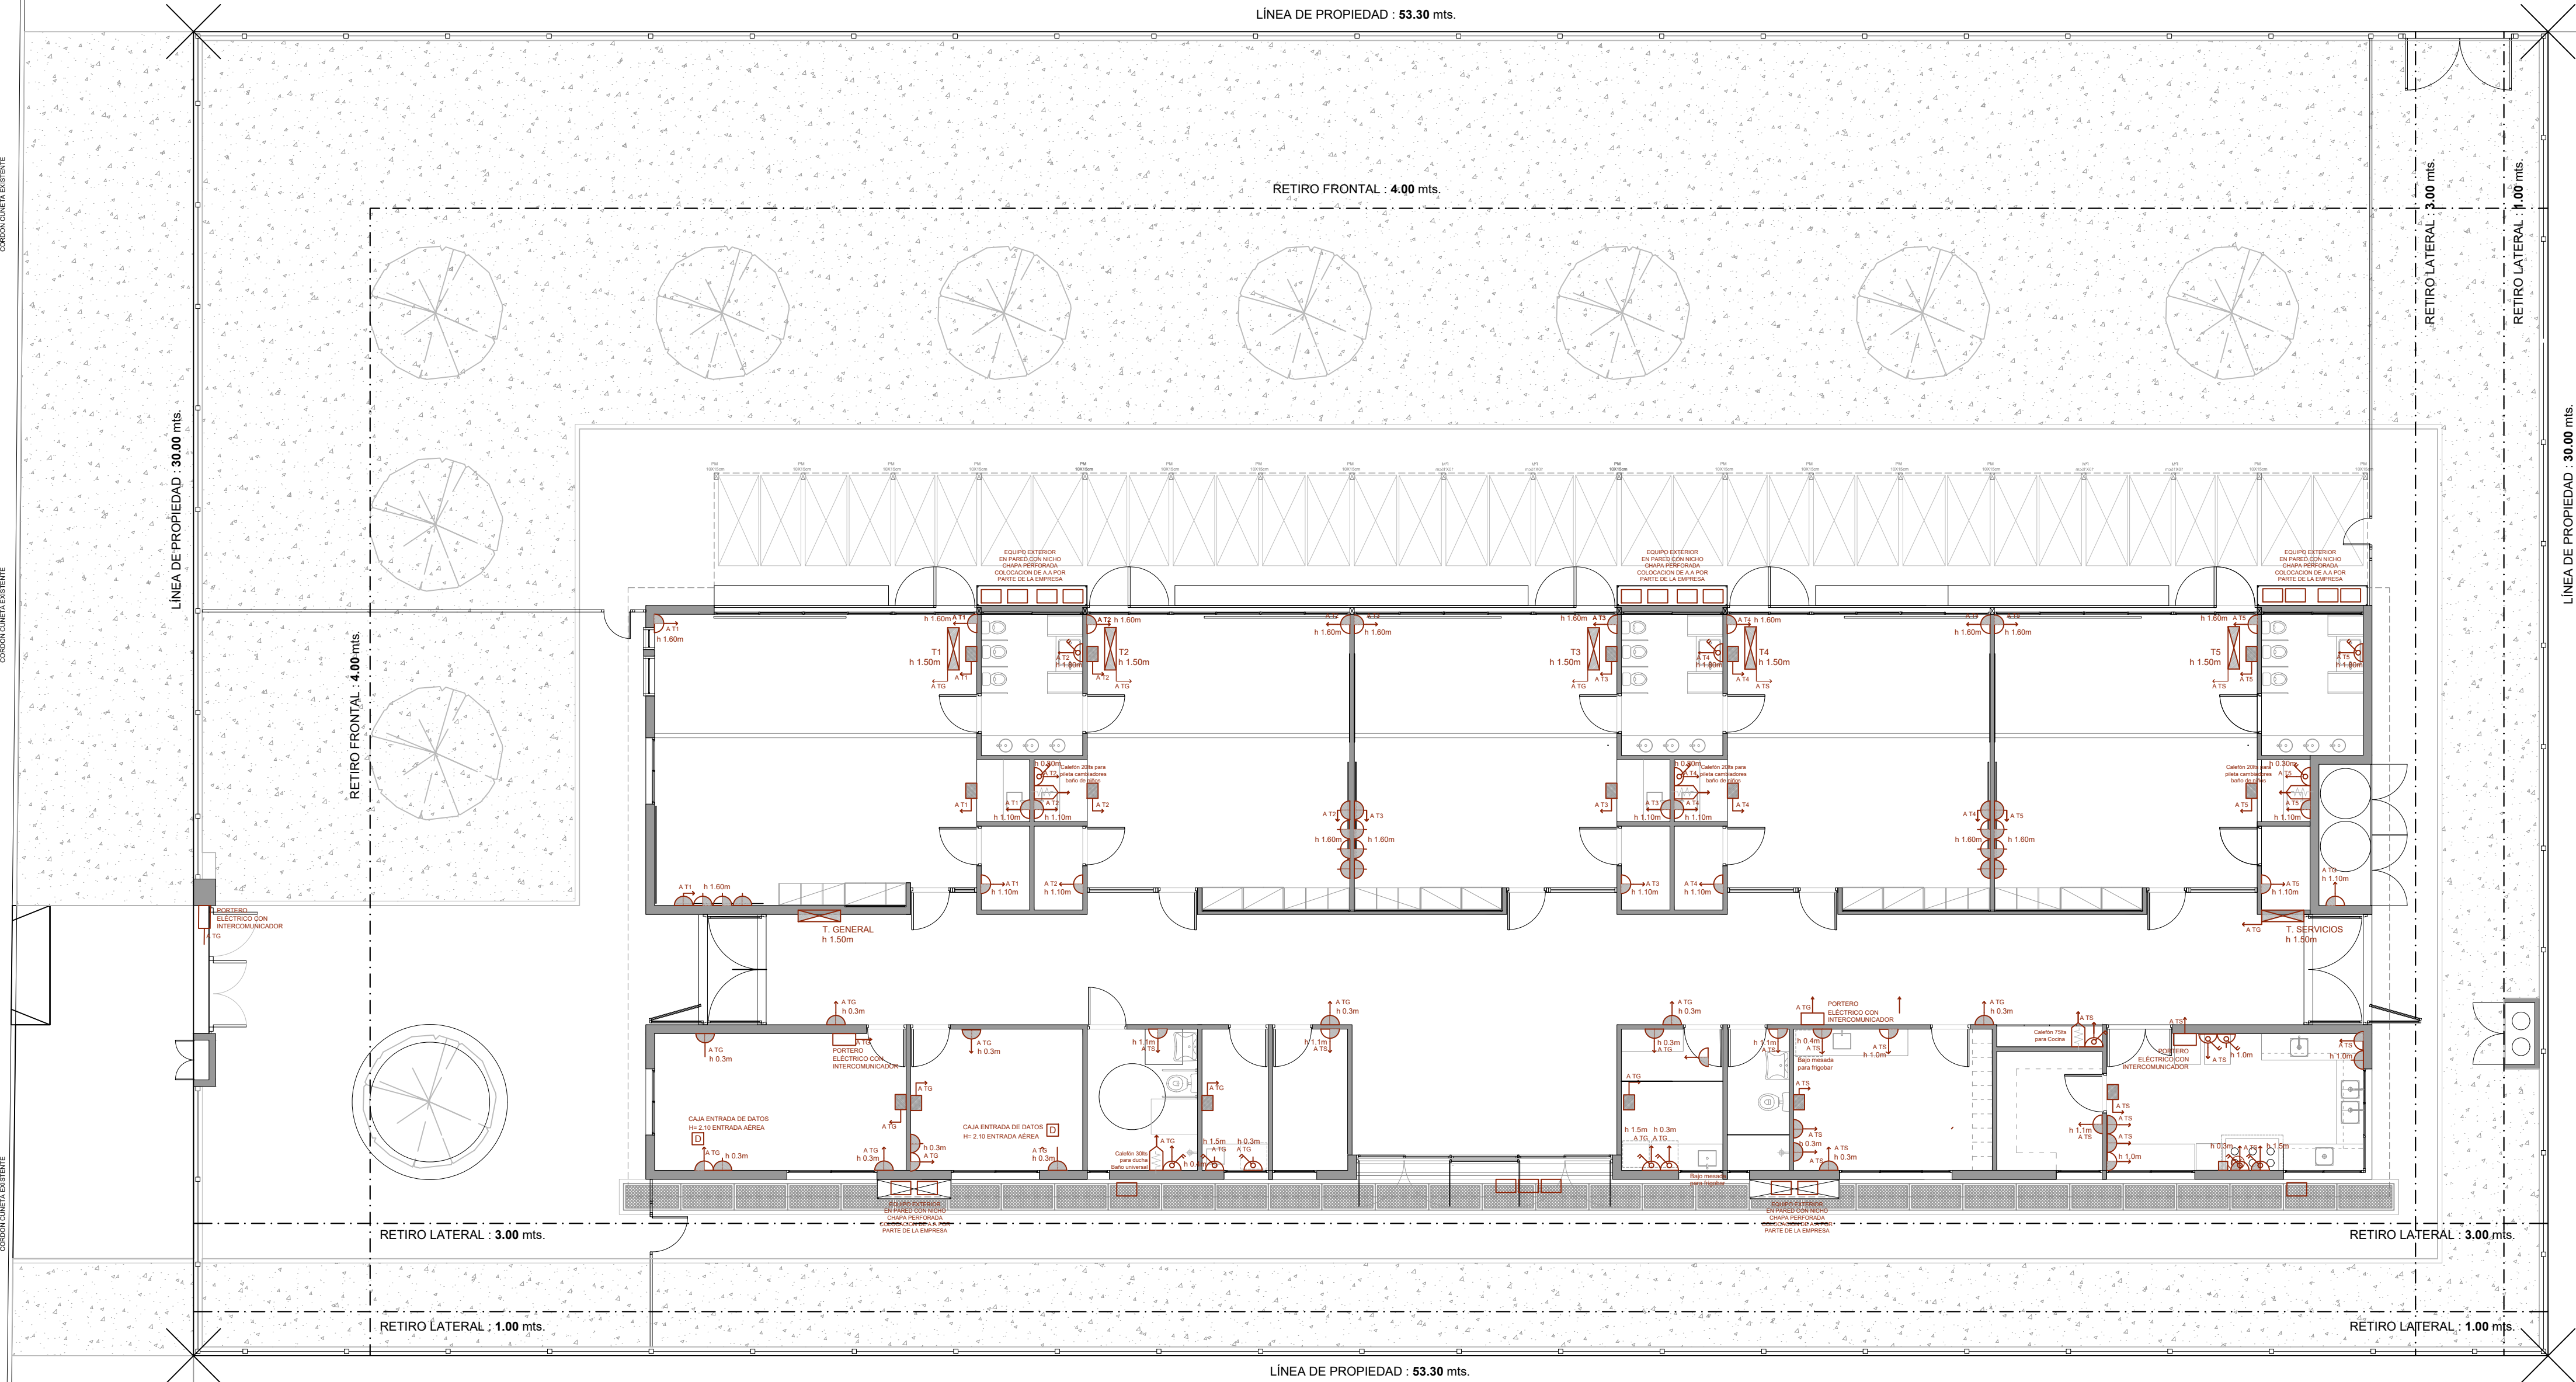

SIMBOLOGÍA

- TABLERO
- INTERRUPTOR UNIPOLAR
- INTERRUPTOR BIPOLAR
- INTERRUPTOR COMBINACIÓN
- INTERRUPTOR BIPOLAR 2 SECCIONES
- CANALIZACIÓN
- CANALIZACIÓN EMBUTIDA

- ANTEL
- ENLACE ANTEL
- TOMA TELEFÓNICO
- TIMBRE CALLE
- TERMOTANQUE
- CÁMARA 20 X 20
- CÁMARA 40 X 40
- CÁMARA 60 X 60
- CAJA DE CONEXION APARENTE

- REGISTRO APARENTE
- CONEXIÓN AIRE ACONDICIONADO
- DATOS
- EXTRACTOR
- BANADOR DE SUELO
- PROYECTOR
- LUMINARIA DE PISO

- PUNTO DE LUZ (CENTRO)
- PUNTO DE LUZ (BRAZO)
- LUMINARIA DE EMBUTIR
- BANADOR DE PARED
- COLUMNA EXTERIOR
- TOMACORRIENTE 3 EN LINEA
- TOMACORRIENTE SCHUKO
- TOMACORRIENTE 3 EN LINEA CON INTERRUPTOR BIPOLAR

- TOMACORRIENTE SCHUKO CON INTERRUPTOR BIPOLAR
- LUMINARIAS EXRERIORES SE PRENDERAN CON CELULA FOTOELECTRICA

Anteproyecto		C:\Documents\Anteproyecto - 04-08-2010\Anteproyecto\04-08-2010 - 04-08-2010.dwg	
CAIF ROCHA CIUDAD			
DIRECCIÓN: Calles Piedras y Arachanes			
PADRÓN: 4771		RESPONSABLE TÉCNICO	
LLAMADO:		NOMBRE	
FECHA REALIZACIÓN:		Mail: MAIL	
REVISIÓN 1		Tel.: TEL_CEL	
2		TÉCNICO ASESOR	
3		NOMBRE	
4		Mail: X@COM	
5		Tel.: TEL_CEL	
Rubro		EL02	
ELECTRICO			
ESCALA: 1_100			
Lamina			
TOMAS 1:100		ARCHIVO: CAIF ROCHA CIUDAD_Electrico	