



Perfil 1 - sobre caller B
Escala horizontal = 1:200
Escala vertical = 1:200

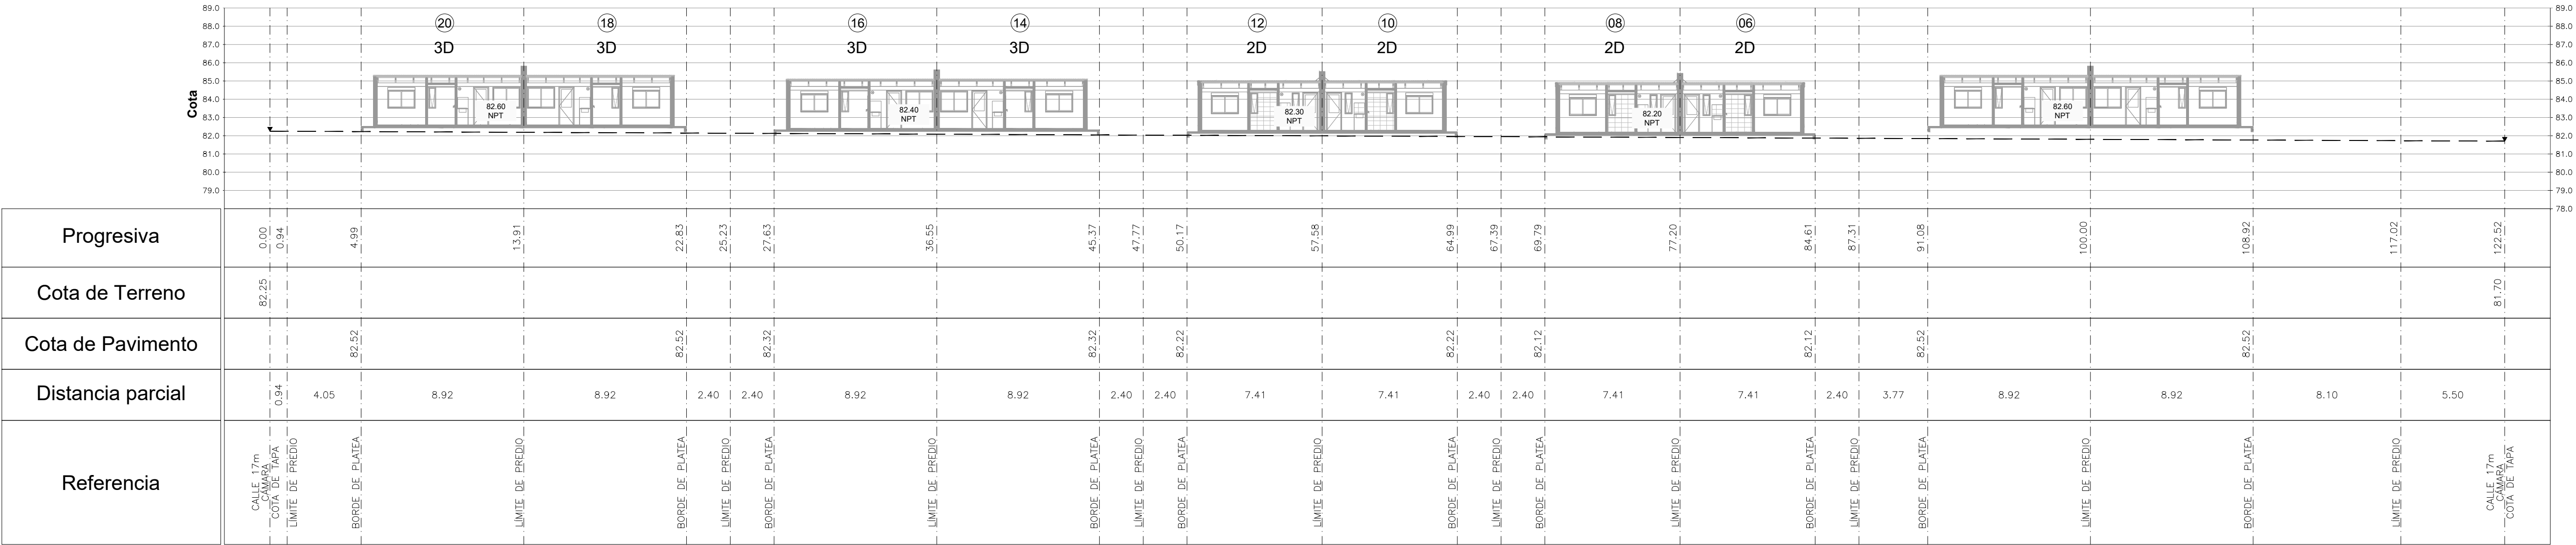

Perfil 2 - sobre caller A
Escala horizontal = 1:200
Escala vertical = 1:200

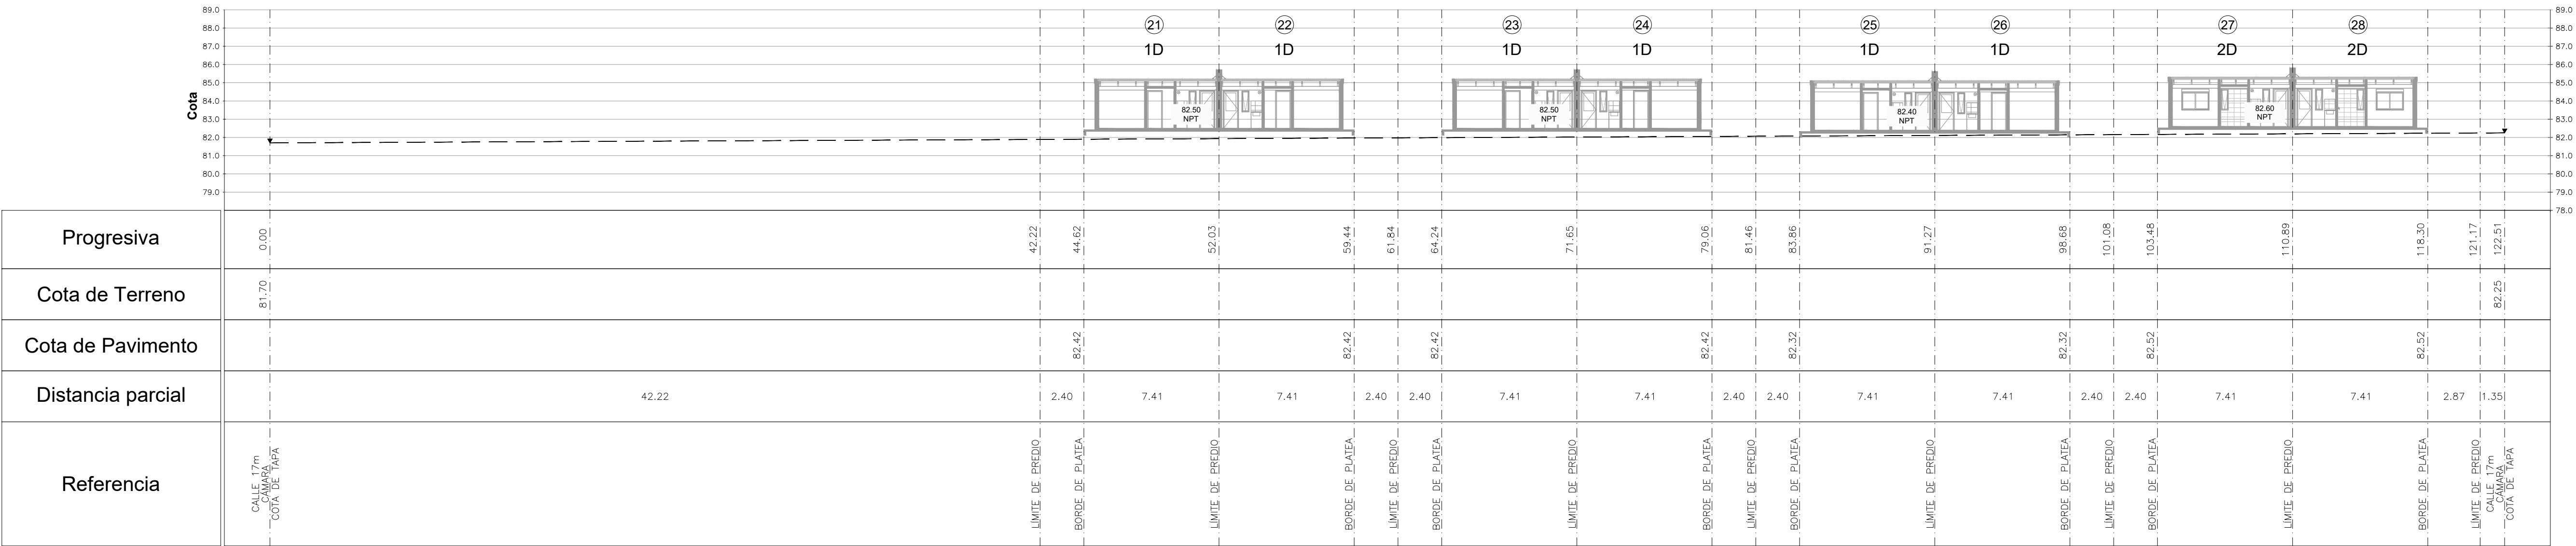

Perfil 2 - sobre caller A
Escala horizontal = 1:200
Escala vertical = 1:200

M E V I R

GERENCIA DEL PROGRAMA

ASENTAMIENTOS

DR.ALBERTO GALLINAL HEBER

NIVEL DE PLATEAS

OBRA:

UBICACIÓN: DURAZNO

DEPARTAMENTO: DURAZNO

EQUIPO DE PROYECTO: ING CIVIL J. EDUARDO DELFANTE

CONTENIDO: PLANO GENERAL DEL CONJUNTO

ARCHIVO:

RUBRO

FECHA
01/03/2023

ESCALA
1:200