DESCRIPCION : Ventana proyectante

UBICACION : Baños

TIPO A19F | CANT. 1

PERFILES

		Proveedor :	ALUMINIOS del URUGUAY	ALUMEX	ABASUR
		Línea/Serie :	"Metta"	"Tecnal 20"	"AS30"
MARCO		HOR.INFERIOR	240	AX–240	E4491
		HOR.SUPERIOR	240/223	AX–240/AX–223	E4491
		LATERALES	240	AX–240	E4491
		DIVISOR HOR.	–	–	–
		DIVISOR VERT.	–	–	–
		PORTACONTR.	–	–	–
		CONTRAVIDRIO	–	AX–5347	–
		ELEM.ARMADO	1270/1239	AX–5852	E3407
		CONECTOR HOR.	–	–	–
		CONECTOR VERT.	–	–	–
		OTROS	–	–	–
			–	–	–
HOJA MOVIL		HOR.INFERIOR	245	AX–245	E4887
		HOR.SUPERIOR	246/224	AX–246/AX–224 Giro	E4887
		LATERALES	245	AX–245	E4887
	ENGANCHES	INT.	–	–	–
		EXT.	–	–	–
		COMPLEMENTO	–	–	–
		DIVISOR HOR.	–	–	–
		DIVISOR VERT.	–	–	–
		CONTRAVIDRIO	5347	AX–5347	E3516
		ELEM.ARMADO	1270/1239	AX–5852	E3407
		OTROS	–	–	–
			–	–	–

TERMINACION	Anodizado natural 13 micras (Clase A13 - Norma UNIT 1076)

ACCESORIOS

Proveedor :	ALUMINIOS del URUGUAY	ALUMEX	ABASUR	Cant.
Brazo de empuje en aluminio	AMU 2057	BRA–230206	HAS01A	1
Burlete p/sellado en PVC flexible	AMA 8504	BUR–102950	82620	–
Grapa de amure en acero galvanizado	AML 4310	GRA–100490	84071	8
Bisagra	AMH 1931	–	–	–
–	–	–	–	–
–	–	–	–	–
VIDRIOS

PAÑOS FIJOS	ESPESOR: -	TIPO:
	COLOCAC.: -	
HOJAS MOVILES	ESPESOR: 4 mm	TIPO: FANTASÍA
	COLOCAC.: Con silicona al exterior y burlete en EPDM o PVC flexible al interior	

OBSERVACIONES	-

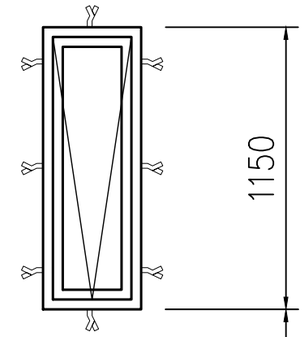

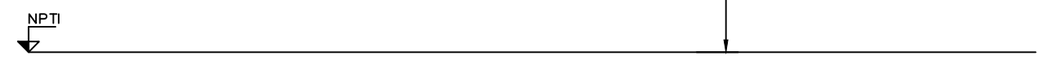

exterior

Las aberturas se dibujan vistas desde el exterior y las dimensiones se expresan en milímetros.
Todas las medidas serán rectificadas en Obra.

Notas: Se especifican los perfiles y accesorios de las empresas Aluminios del Uruguay, Alumex y Abasur que definen la calidad mínima de la abertura. Se advierte que en el caso de los accesorios existen varios proveedores independientemente de las tres firmas manejadas. Eso hace que puedan existir diferentes códigos para productos idénticos. Se consideran que las tres propuestas técnicas son equivalentes se analizará la calidad en muestras y tableros.En el caso de aberturas corredizas se preferirá el mecanizado con puzonadoras neumáticas frente al de punzonadoras manuales. Sin embargo esto último no será motivo de descalificación. En ese caso se sustituirán los topes c/pasaguía + tapones de terminación por topes/tapones en una sola pieza.

Escala 1 : 25

OBRA : -

DIRECCION : -

LICITACION : -

mevir DR. ALBERTO GALLINAL HEBER

Dibujo: - | Controlado: - | Fecha: MAR 21

UNIT-ISO A3 (420 x 297 mm)

Impreso: 01 Nov 2022