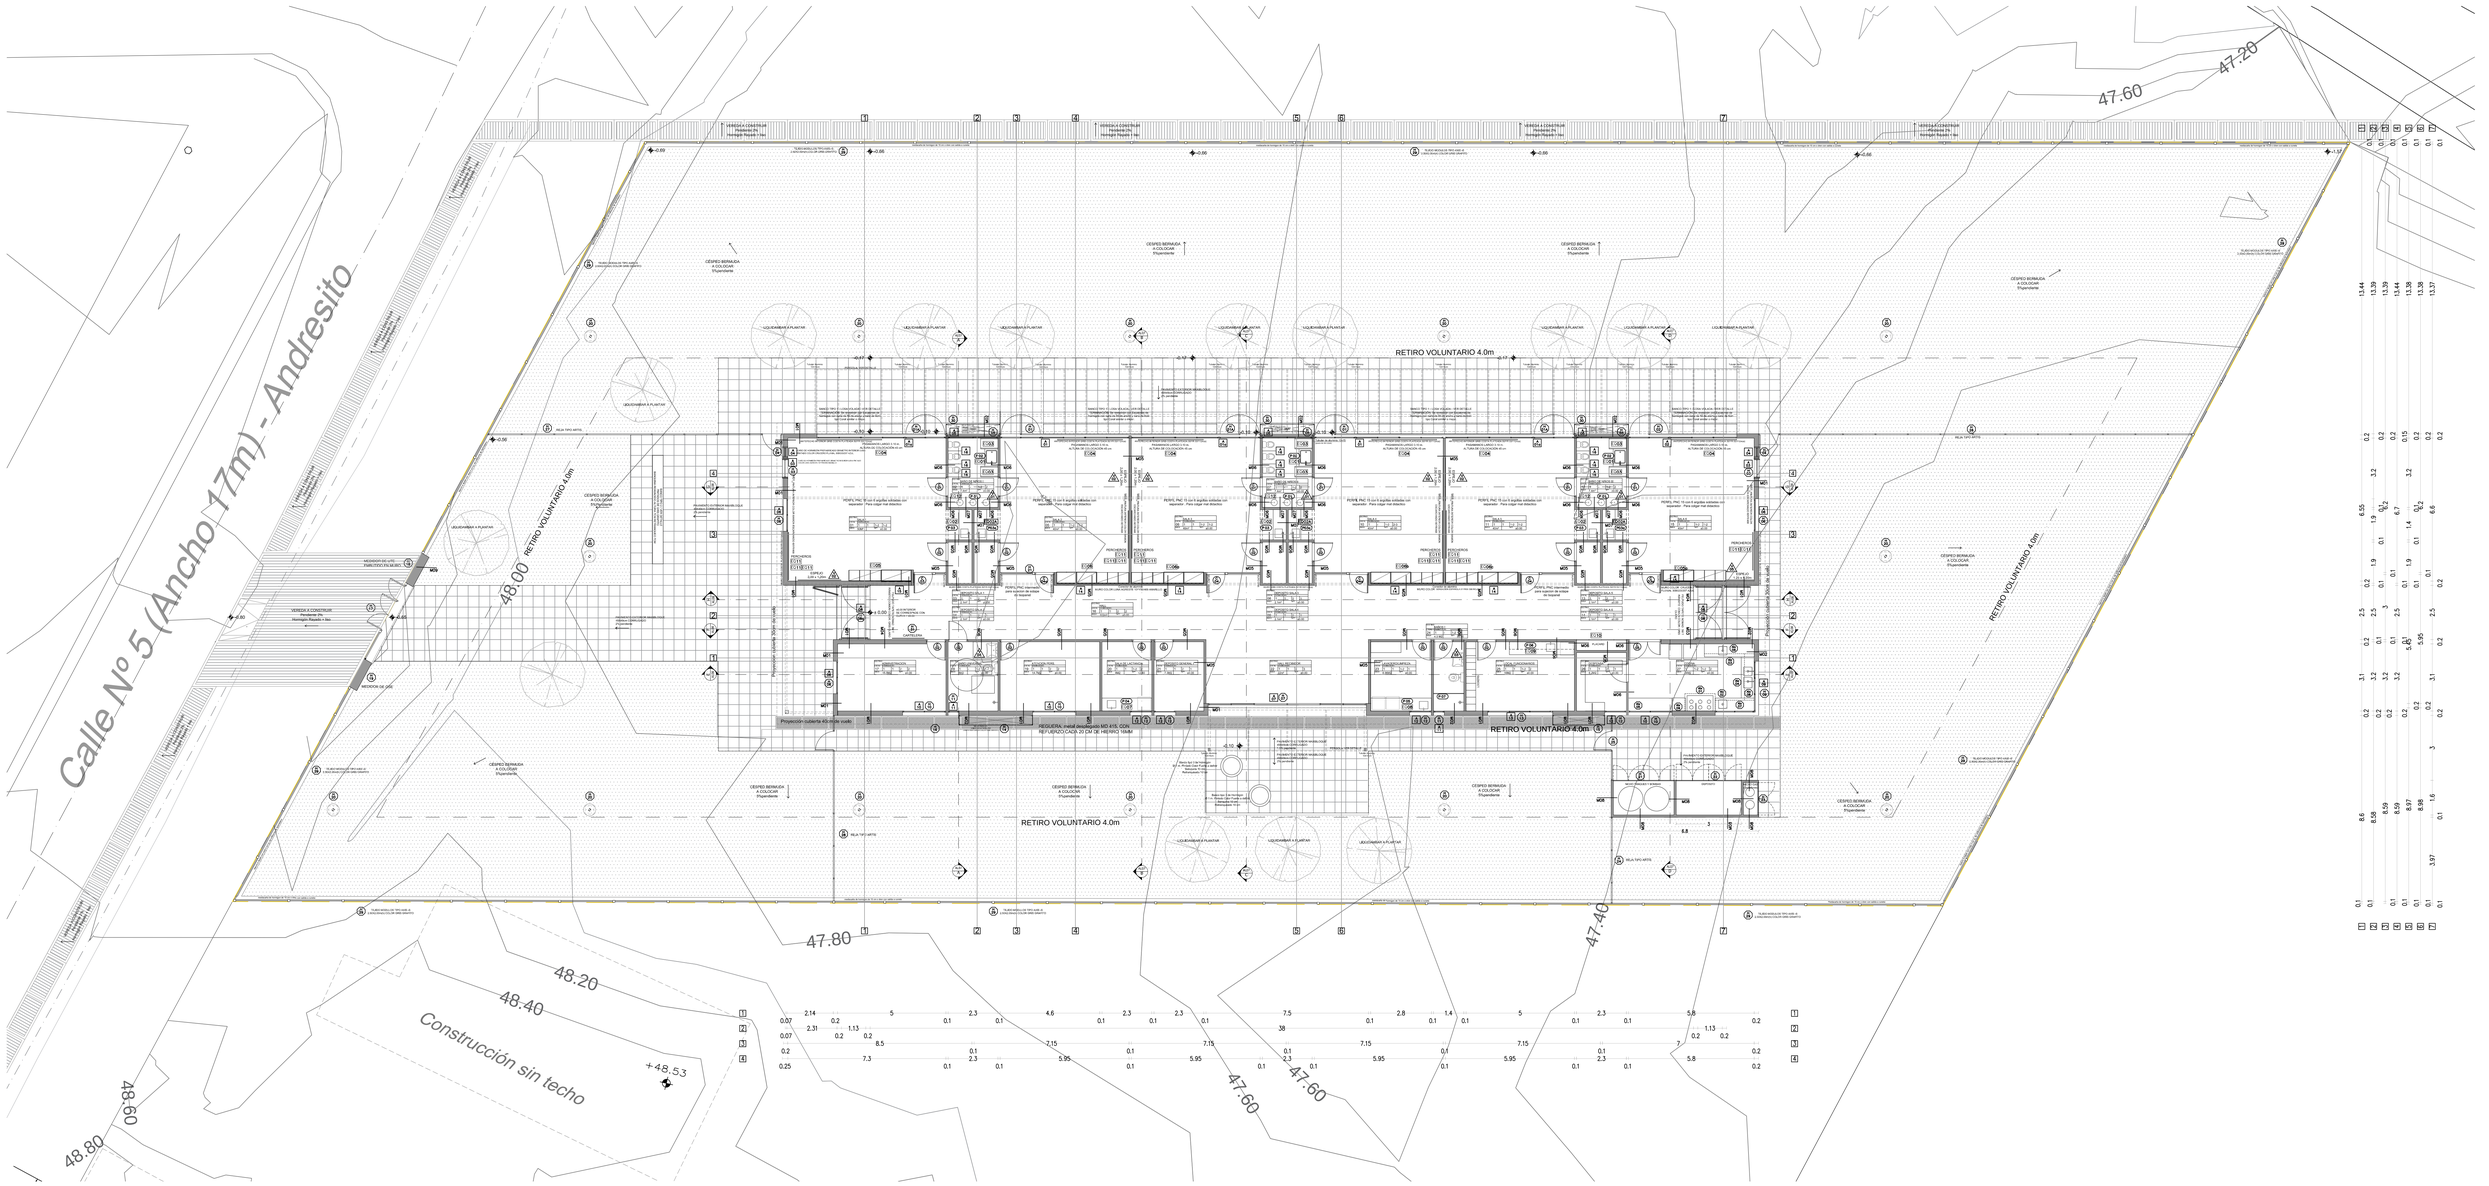
Calle Nº 5 (Ancho 17m) - Andresito
RETIRO VOLUNTARIO 4.0m
RETIRO VOLUNTARIO 4.0m
RETIRO VOLUNTARIO 4.0m
RETIRO VOLUNTARIO 4.0m
48.00
47.80
47.60
47.40
47.20
48.20
48.40
48.60
48.80
Construcción sin techo
+48.53
Proyección cubierta 30% sin voúlo
Proyección cubierta 30% sin voúlo
REGUERA, matar mosquitos MO 415, CON REFERENCIACAD 20 DM QE HID RIO 10x8m
CESPED BERMUDA A COLOCAR Hyundevine
LOZA MACIZA e=12cm
PISO CERAMICO
PISO CERAMICO ANTIDESLIZANTE
PISO CERAMICO ANTIDESLIZANTE
PISO CERAMICO ANTIDESLIZANTE