





CAMPANA COCINA

Escala: 1/20  
Fecha: -

CAIF SALTO CIUDAD  
ACERO INOX

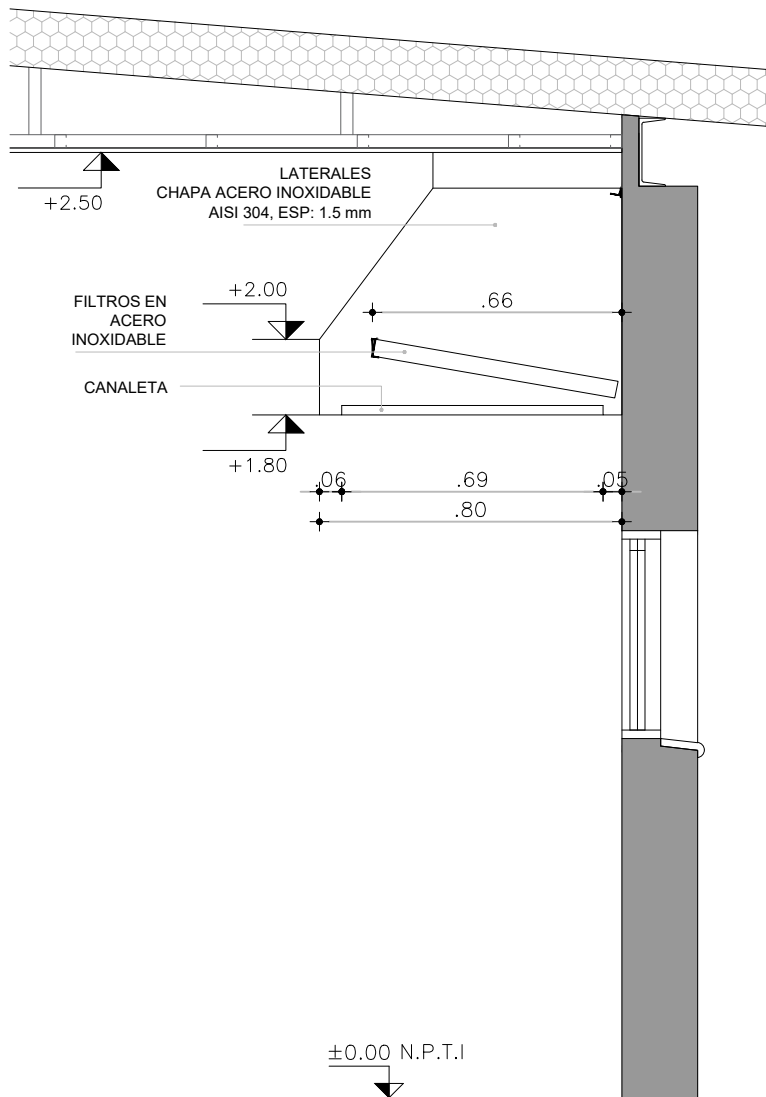

CORTE

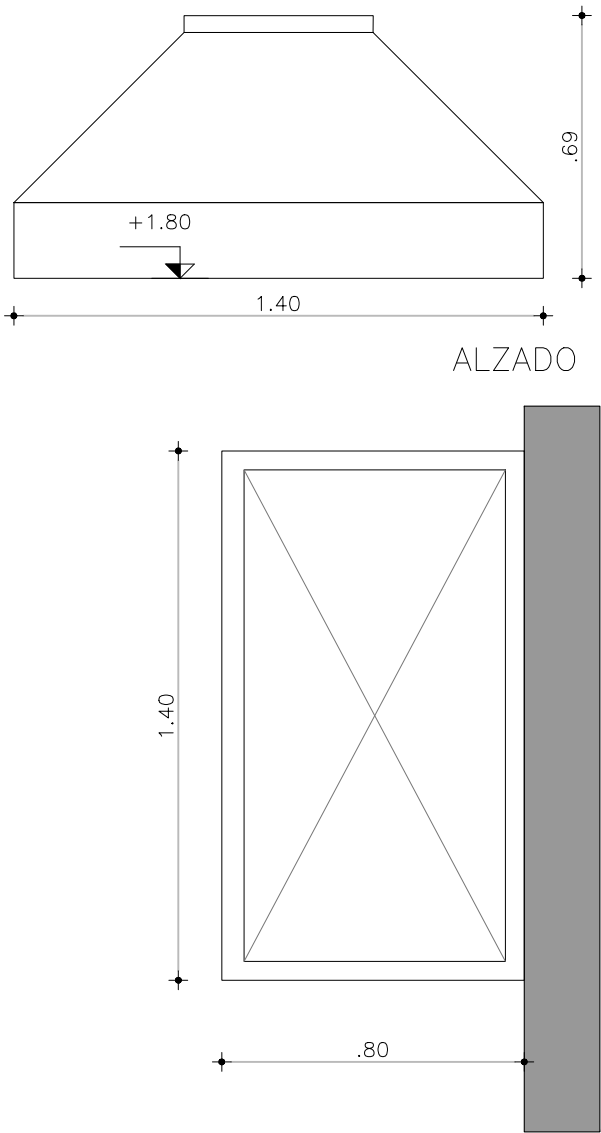

PLANTA

CAMPANA





ESCALAS	1:20	DETALLES	—
---------	------	----------	---

TIPO	Aix01	CANTIDAD	1	IZQ.	—	UBICACION	COCINA
				DER.	—		

ESTRUCTURA	ANCLAJE HIERROS Ø 16		
	MATERIAL	PLANCHUELA	SECCIÓN 1 1/2"x1/4"

COMPONENTES	DIVISIONES	MAT.	HIERRO REDONDO	SECCIÓN	Ø16
			PLANCHUELA	SECCIÓN	1 1/2"x1/4"
	PANELES	MAT.			
				SECCIÓN	
	PASAMANOS	MAT.			
				SECCIÓN	
	ACCESORIOS				
	HERRAJES				

TERMINACIÓN	—
OBSERVACIONES	SE AMURARÁ A H.A. Y MAMPOSTERÍA A BORDE EXTERIOR PARA APERTURA 180°

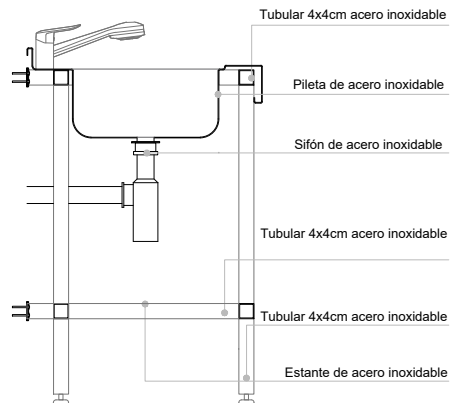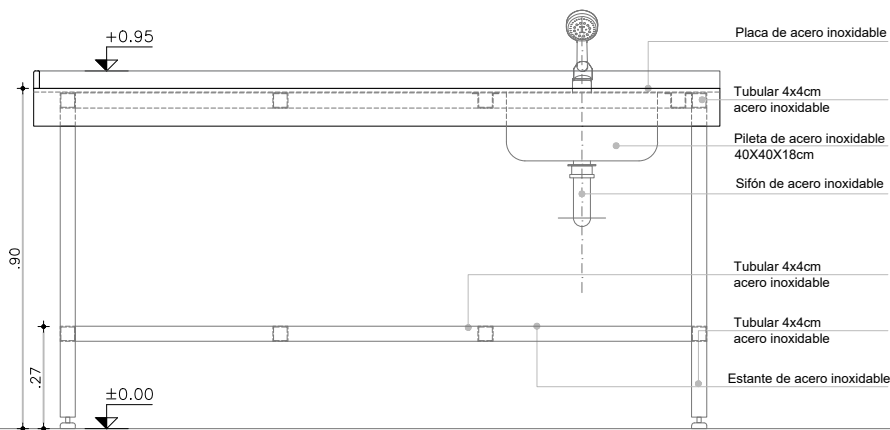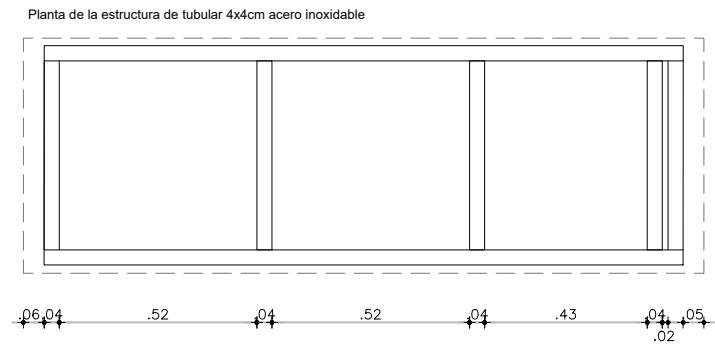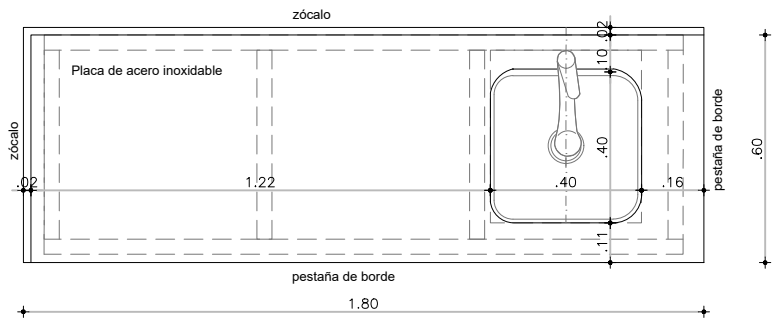

\*Pileta y mesada una sola pieza

NOTA


- TODAS LAS MEDIDAS Y CANTIDADES SE VERIFICARAN EN OBRA.

MÓDULO BAJO PILETA




ESCALAS	1:20	DETALLES	-
---------	------	----------	---

TIPO	Aix02	CANTIDAD	1	IZQ.	-	UBICACION	COCINA
				DER.	-		

DESCRIPCIÓN
OBSERVACIONES

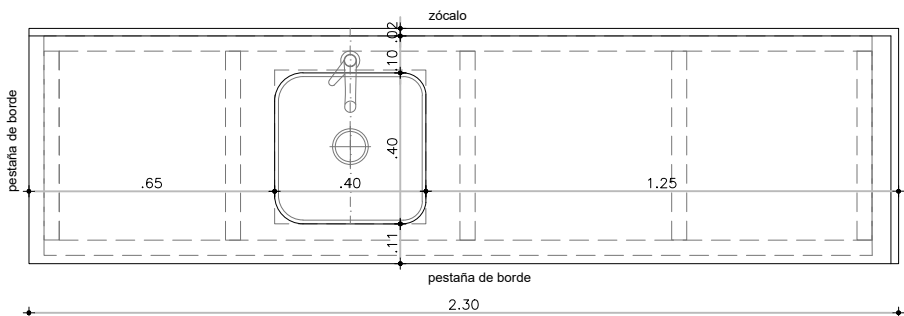

Planta de la estructura de tubular 4x4cm acero inoxidable

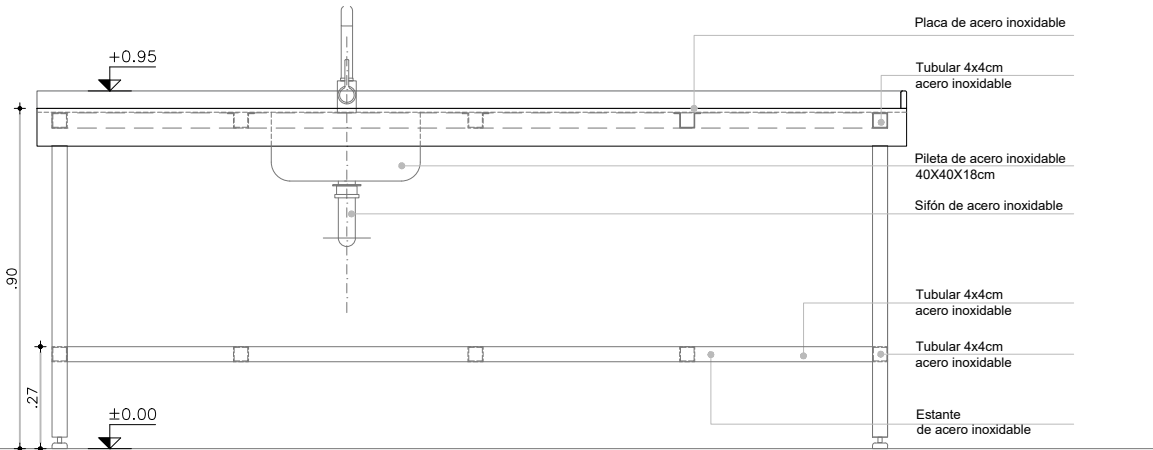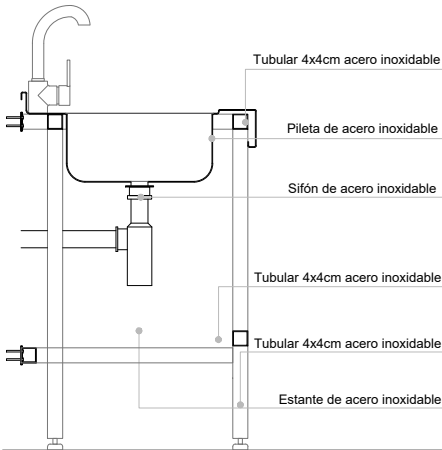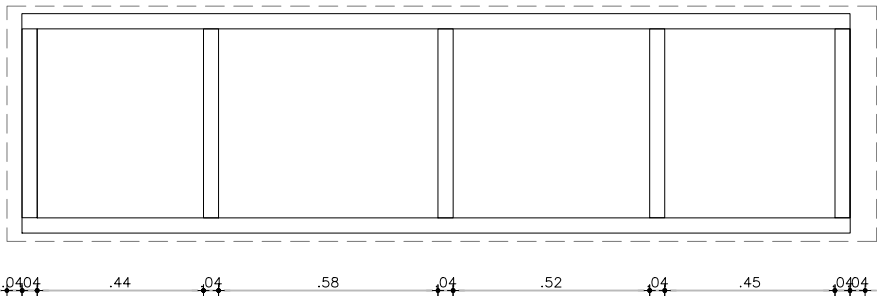

\*Pileta y mesada una sola pieza

NOTA


- TODAS LAS MEDIDAS Y CANTIDADES SE VERIFICARAN EN OBRA.

MÓDULO BAJO PILETA


ESCALAS	1:20	DETALLES	-
---------	------	----------	---

TIPO	Aix03	CANTIDAD	1	IZQ.	-	UBICACION	COCINA
				DER.	-		


DESCRIPCIÓN
OBSERVACIONES

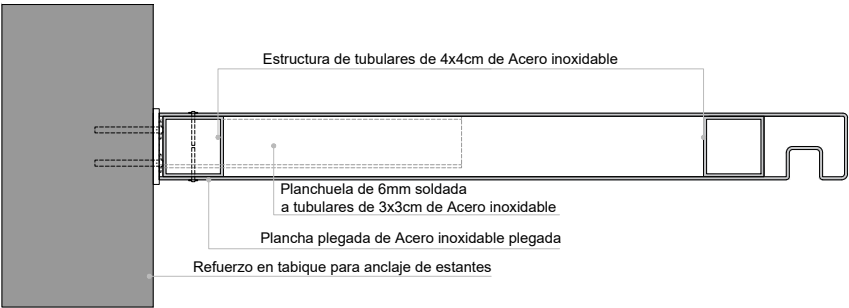


CORTE

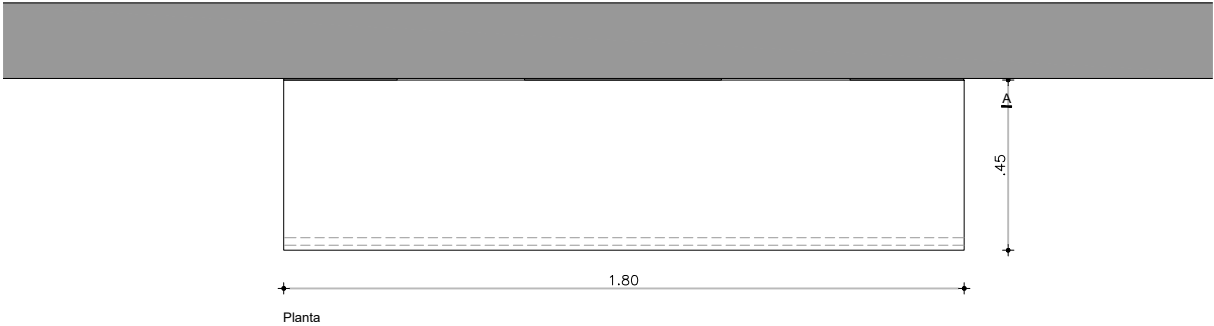

Planta

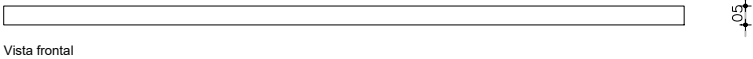

Vista frontal

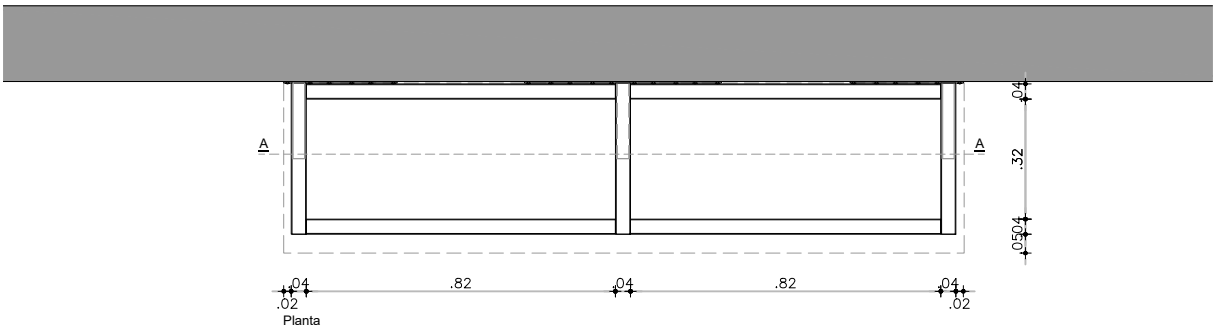

Planta



Corte AA

NOTA  
- TODAS LAS MEDIDAS Y CANTIDADES SE VERIFICARAN EN OBRA.

ESTANTES ACERO INOX

ESCALAS	1:20	DETALLES	-
---------	------	----------	---

TIPO	Aix04	CANTIDAD	2	IZQ.	-	UBICACION	COCINA
				DER.	-		


DESCRIPCIÓN
OBSERVACIONES





MESA ACERO INOX.

Escala: 1/20  
Fecha: -

CAIF SALTO CIUDAD  
ACERO INOXIDABLE

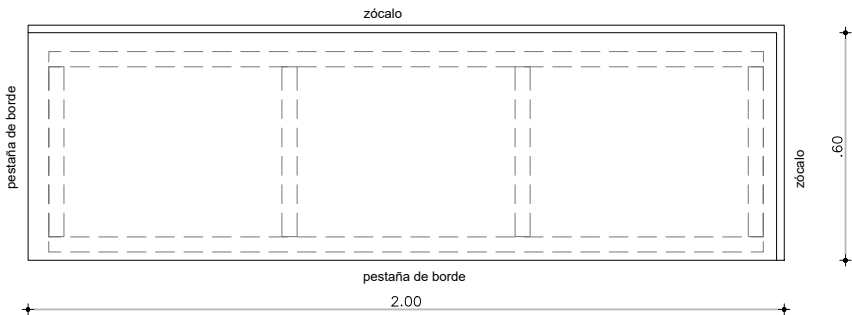

Planta de la estructura de tubular 4x4cm acero inoxidable

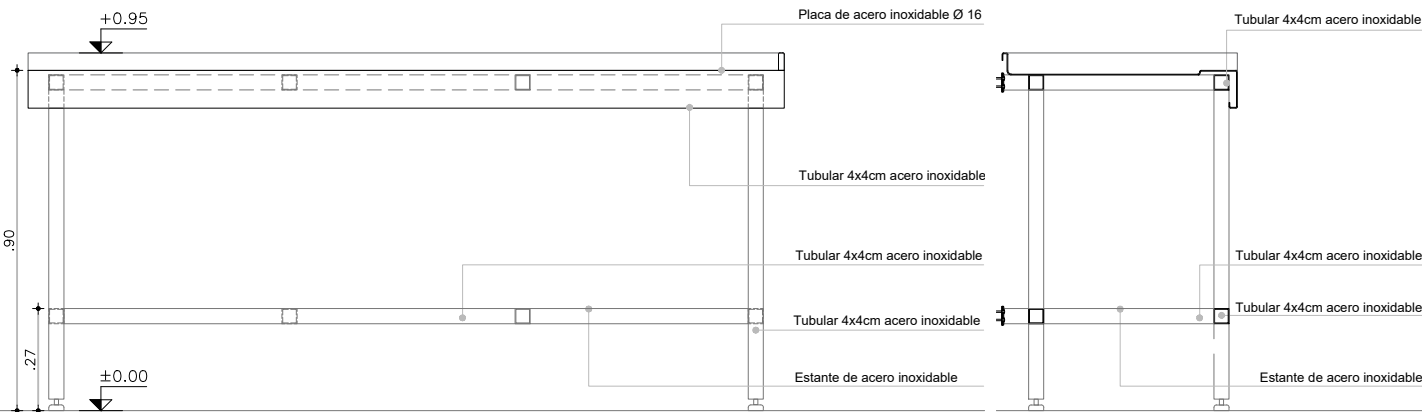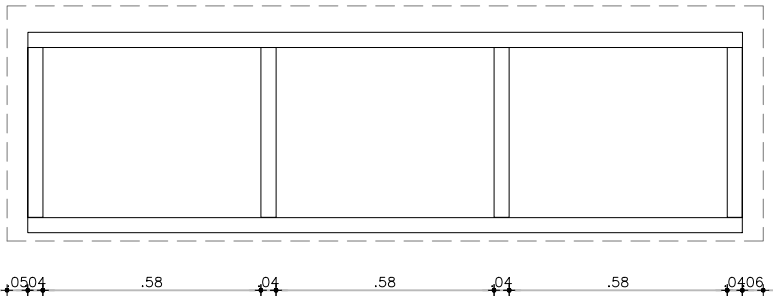

NOTA

- TODAS LAS MEDIDAS Y CANTIDADES SE VERIFICARAN EN OBRA.


MESA ACERO INOX

ESCALAS 1:20 DETALLES -


TIPO	Aix05	CANTIDAD	1	IZQ.	-	UBICACION	COCINA
				DER.	-		

DESCRIPCIÓN


OBSERVACIONES

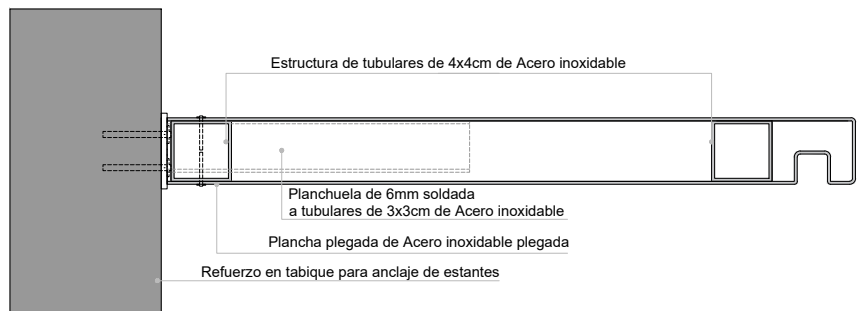


CORTE

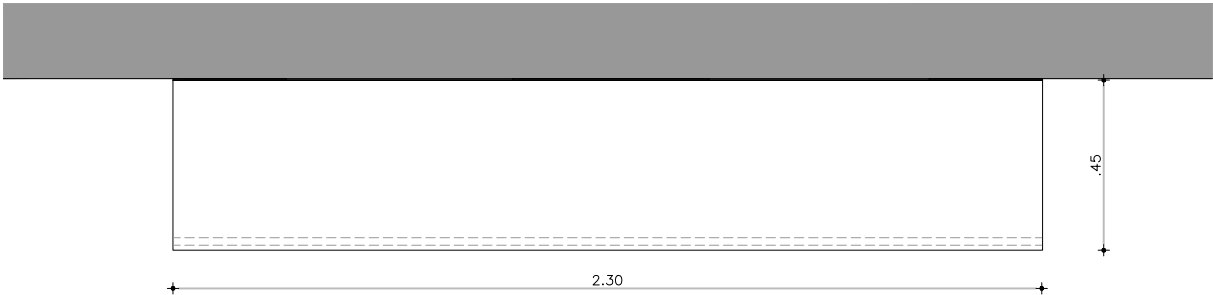

Planta

 

Vista frontal

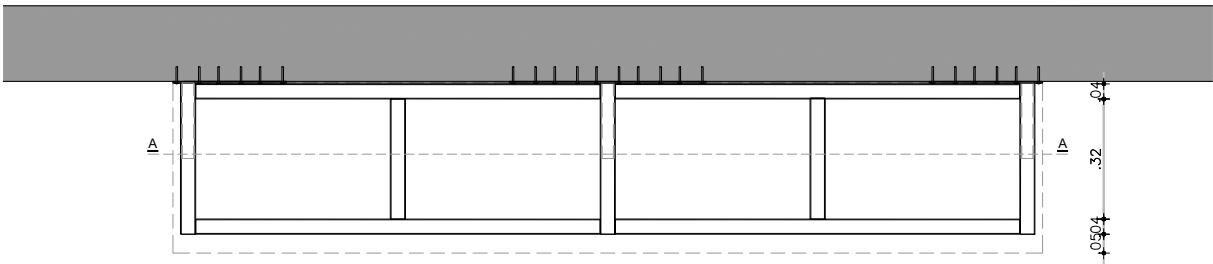

Planta de la estructura



Corte AA


NOTA  
- TODAS LAS MEDIDAS Y CANTIDADES SE VERIFICARAN EN OBRA.

ESTANTES ACERO INOX


ESCALAS	1:20	DETALLES	—
---------	------	----------	---

TIPO	Aix06	CANTIDAD	2	IZQ.	—	UBICACION	COCINA
				DER.	—		


DESCRIPCIÓN
OBSERVACIONES

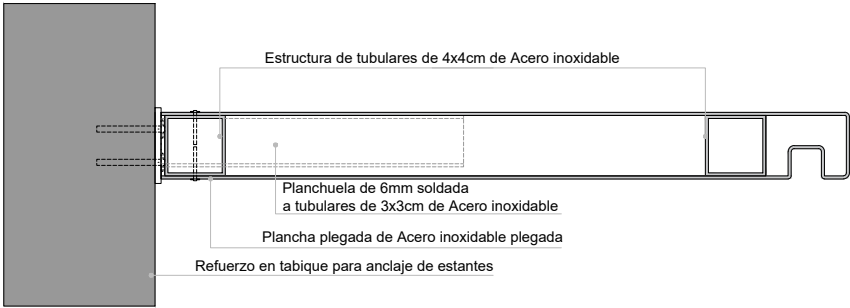


CORTE

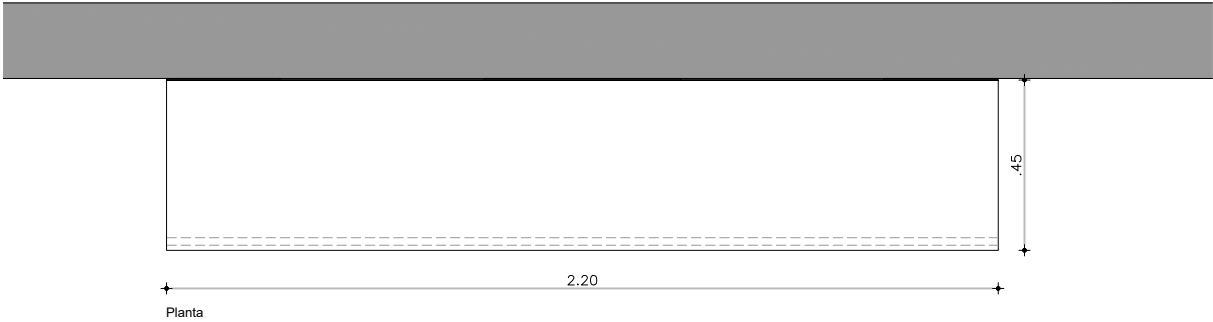

Planta

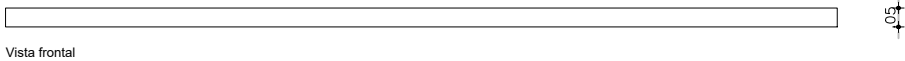

Vista frontal

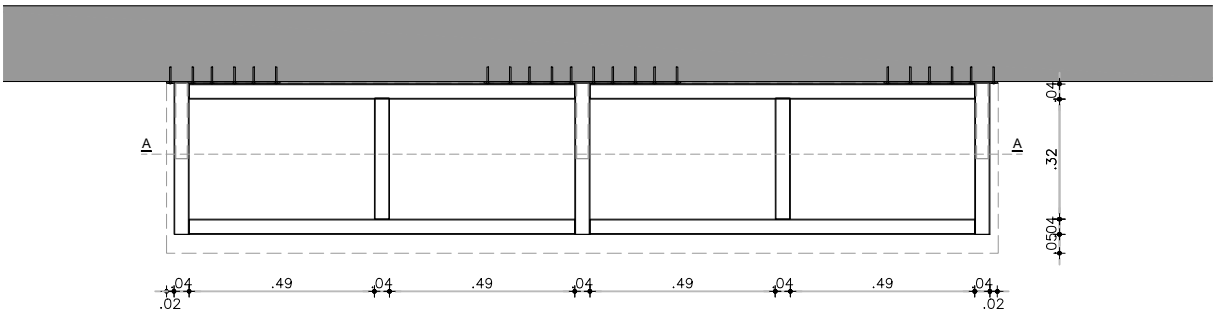

Planta



Corte AA


NOTA  
- TODAS LAS MEDIDAS Y CANTIDADES SE VERIFICARAN EN OBRA.

ESTANTES ACERO INOX




ESCALAS	1:20	DETALLES	—
---------	------	----------	---

TIPO	Aix07	CANTIDAD	2	IZQ.	—	UBICACION	COCINA
				DER.	—		

DESCRIPCIÓN
OBSERVACIONES

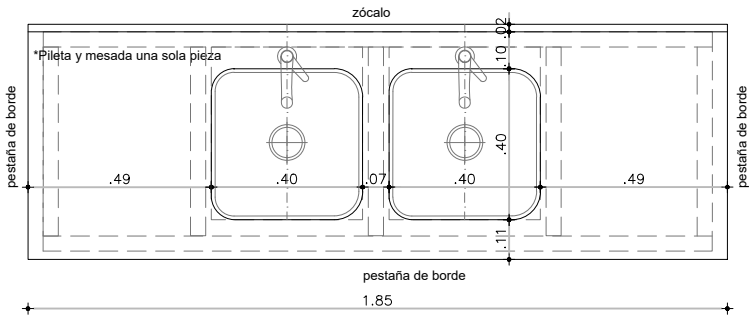

Planta de la estructura de tubular 4x4cm acero inoxidable

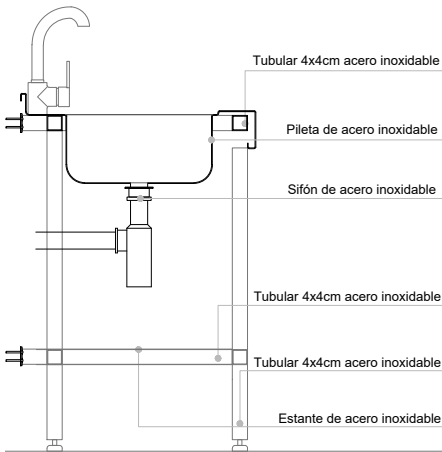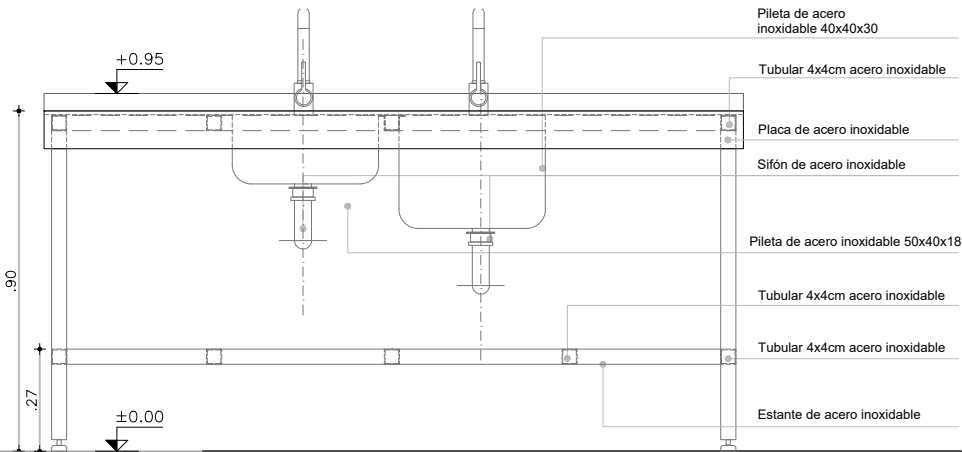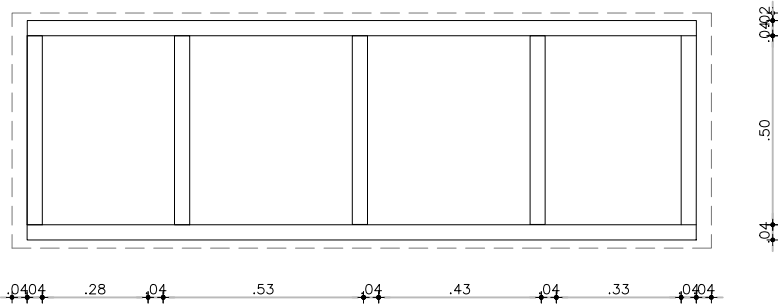

\*Pileta y mesada una sola pieza

NOTA  
- TODAS LAS MEDIDAS Y CANTIDADES SE VERIFICARAN EN OBRA.

MÓDULO BAJO PILETA

ESCALAS	1:50	DETALLES	-
---------	------	----------	---

TIPO	Aix08	CANTIDAD	1	IZQ.	-	UBICACION	COCINA
				DER.	-		

DESCRIPCIÓN
OBSERVACIONES





CERRADURA

TIRADOR

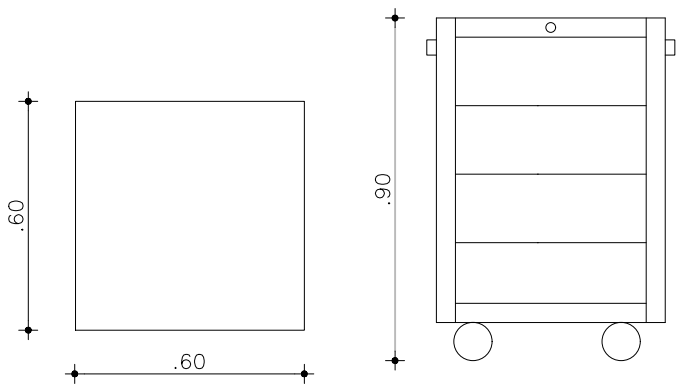


IMAGEN DE REFERENCIA  
MEDIDAS, CAJONES ETC SEGUN PLANILLA

NOTA  
- TODAS LAS MEDIDAS Y CANTIDADES SE VERIFICARAN EN OBRA.

CAJONERA ACERO INOX

ESCALAS	1:50	DETALLES	-
---------	------	----------	---

TIPO	Aix09	CANTIDAD	1	IZQ.	-	UBICACION	COCINA
				DER.	-		

DESCRIPCIÓN Cajonera móvil con 4 cajones de acero inoxidable, ruedas anti-rastro  
4 ruedas con núcleo de acero de Ø 100 mm: 2 fijas y 2 giratorias (2 con freno)  
Cerradura de seguridad centralizada frontal  
Estructura completamente de acero inoxidable AISI 304  
Ruedas, soportes, rodamientos, interior de los cajones y guías correspondientes de acero inoxidable  
Tirador de los cajones de aluminio