C02 PUERTA BATIENTE INTERIOR-INTERIOR

Escala: 1/20
Fecha: 2023

CAIF SALTO CIUDAD

CARPINTERÍA

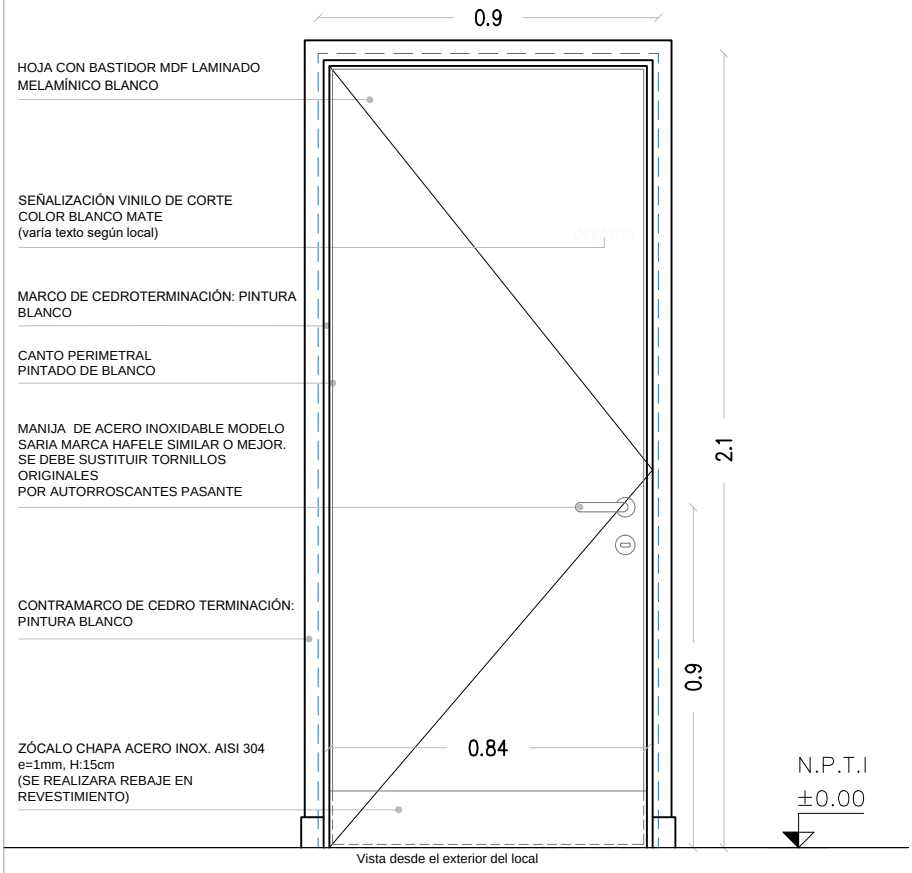

ESCALA 1/20

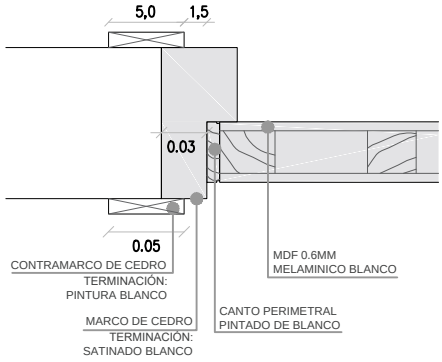

ESCALA 1/5

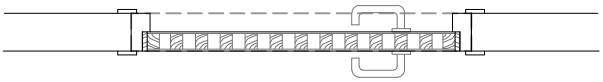

NOTA

. **TODAS LAS MEDIDAS SE VERIFICARÁN EN OBRA.**
. **Los marcos se amurarán sin su corrrespondientes hojas, y deberan entregarse protegidos contra eventuales manchas producidas por mortero de cal o cemento.**
. **Todas las aberturas se dibujan vistas desde el exterior.**

TIPO	C02	CANTIDAD	15	IZQ. 8 / DER. 7	UBICACIÓN	DEP. SALAS 1 A 6/ADMIN./SSHH I/DEP. GRAL I/ SSHH UNIV./DESP.COCINA/AT. PERSONALIZADA/ SALA LACTANCIA/LAVADERO/FUNCIONARIOS

MARCO GUÍA	SI / NO	MAT.	SECC.	TERM.

MARCO	TIPO: CAJON	MAT. CEDRO TERM. ESMALTE SINTÉTICO BLANCO	12x4cm (verificar SEGÚN ancho de tabique)	
	CONTRAMARCO:	MAT. CEDRO TERM. ESMALTE SINTÉTICO BLANCO	SECCIÓN: 5x1cm	
	ANCLAJE: GRAPA DE AMURE	COLOCACIÓN: 3 POR LADO	TERM.: ESMALTE SINTÉTICO BLANCO	

HOJA	PUERTA	PLACA	ESPESOR 4 cm	ESTRUCTURA BASTIDOR ELLIOTIS 50%
			REVESTIMIENTO MDF 0.6CM LAMINADO MELAMÍNICO COLOR BLANCO	
			CUBRECANTO DE CEDRO EN LOS 4 LADOS	
		TABLERO	ESTRUCTURA	MAT. / SECCIÓN
			PAÑOS	MAT. / TERM.
		MACIZA	MATERIAL	SECCIÓN
				TERM.
	VENTANA		ESTRUCTURA	MAT. / SECCIÓN
			TRAVESAÑOS	MAT. / SECCIÓN
			VIDRIO	
			TERMINACIÓN	
				SECCIÓN

HERRAJES		CANTIDAD		TIPO	
	MOVIMIENTO		3		BISAGRAS 120 mm
	MANIOBRA		2		MANIJA DE ACERO INOXIDABLE MARCA HAFELE MODELO SARIA SIMILAR O MEJOR
	CIERRE		1		PUERTA BAÑO UNIVERSAL Y BAÑO ADULTO NO LLEVA SEGURIDAD LLEVA PASADOR LIBRE–OCUPADO DEPÓSITOS LLEVAN CERRADURA DE SEGURIDAD