C01 PUERTA BATIENTE INTERIOR-INTERIOR

Escala: 1/20 -1/5
Fecha: 2023

CAIF 25 DE MAYO

CARPINTERÍA

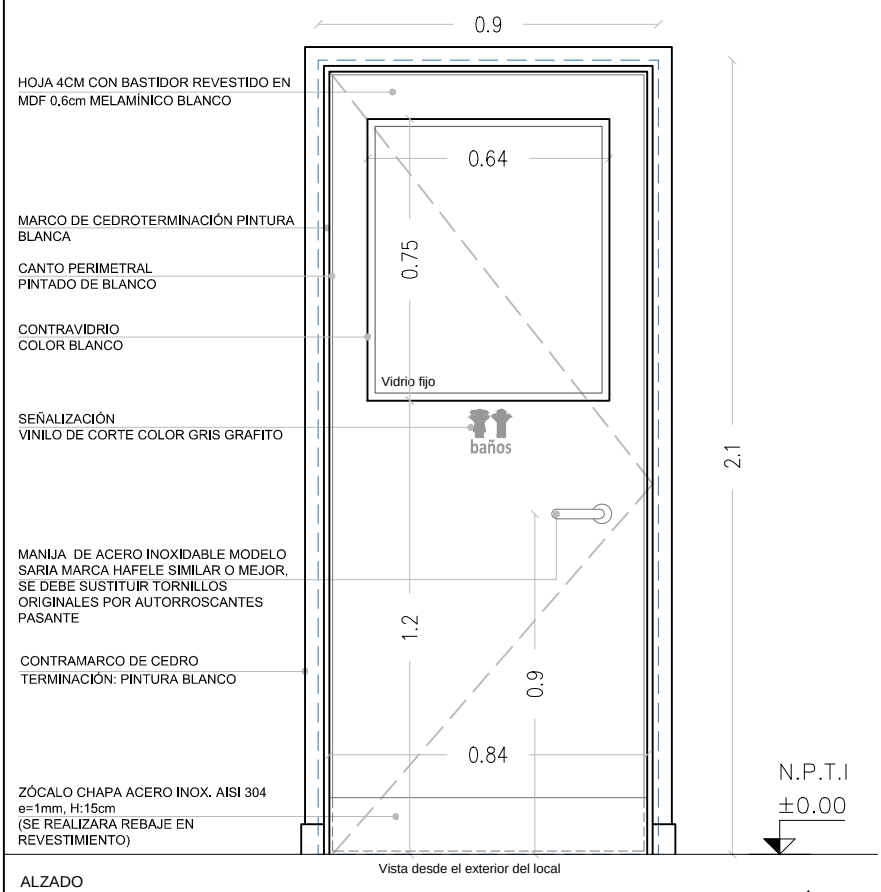

ALZADO

ESCALA 1/20

TERMINACIÓN INT. DE BAÑO
REVESTIMIENTO CERÁMICO

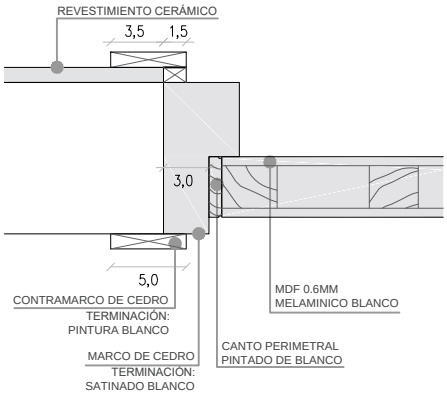

TERMINACIÓN INT. DE BAÑO
ENDUIDO PINTADO

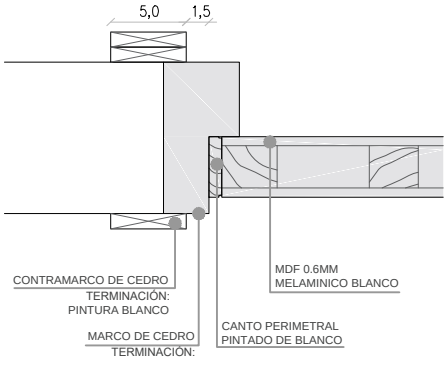

ESCALA 1/5

PLANTA

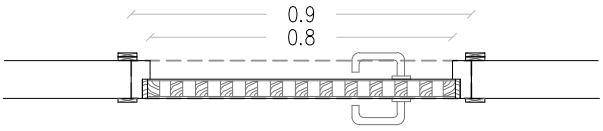

NOTA

. TODAS LAS MEDIDAS SE VERIFICARÁN EN OBRA.
. Los marcos se amurarán sin su corrrespondientes hojas, y deberan entregarse protegidos contra eventuales manchas producidas por mortero de cal o cemento.
. Todas las aberturas se dibujan vistas desde el exterior.

TIPO	C01	CANTIDAD	3	IZQ. 2 / DER. 1	UBICACIÓN	BAÑOS NIÑO I

MARCO GUÍA	SI / NO	MAT.	SECC.	TERM.

MARCO	TIPO CAJÓN	MAT. CEDRO TERM. ESMALTE SINTÉTICO BLANCO	SECCIÓN 12x4cm (verificar SEGÚN ancho de tabique)
	CONTRAMARCO	MAT. CEDRO TERM. ESMALTE SINTÉTICO BLANCO	SECCIÓN 5x1cm
	ANCLAJE GRAPA AMURE	COLOCACIÓN 3 POR LADO	TERM. CETOL 5 manos

HOJA	PUERTA	PLACA	ESPESOR 4 cm	ESTRUCTURA BASTIDOR ELLIOTIS 50%
			REVESTIMIENTO MDF 0.6CM LAMINADO MELAMÍNICO COLOR BLANCO	
			CUBRECANTO DE CEDRO EN LOS 4 LADOS TERM. ESMALTE SINTÉTICO BLANCO	
		TABLERO	ESTRUCTURA	MAT. / SECCIÓN
			PAÑOS	MAT. / TERM.
		MACIZA	MATERIAL	SECCIÓN
				TERM.
	VENTANA		ESTRUCTURA	MAT. / SECCIÓN
			TRAVESAÑOS	MAT. / SECCIÓN
			TERMINACIÓN	
				SECCIÓN

HERRAJES		CANTIDAD		TIPO	
	MOVIMIENTO		3		BISAGRAS 120 mm
	MANIOBRA		2		MANIJA DE ACERO INOXIDABLE MARCA HAFELE MODELO SARIA SIMILAR O MEJOR
	CIERRE		1		SIN CERRADURA DE SEGURIDAD